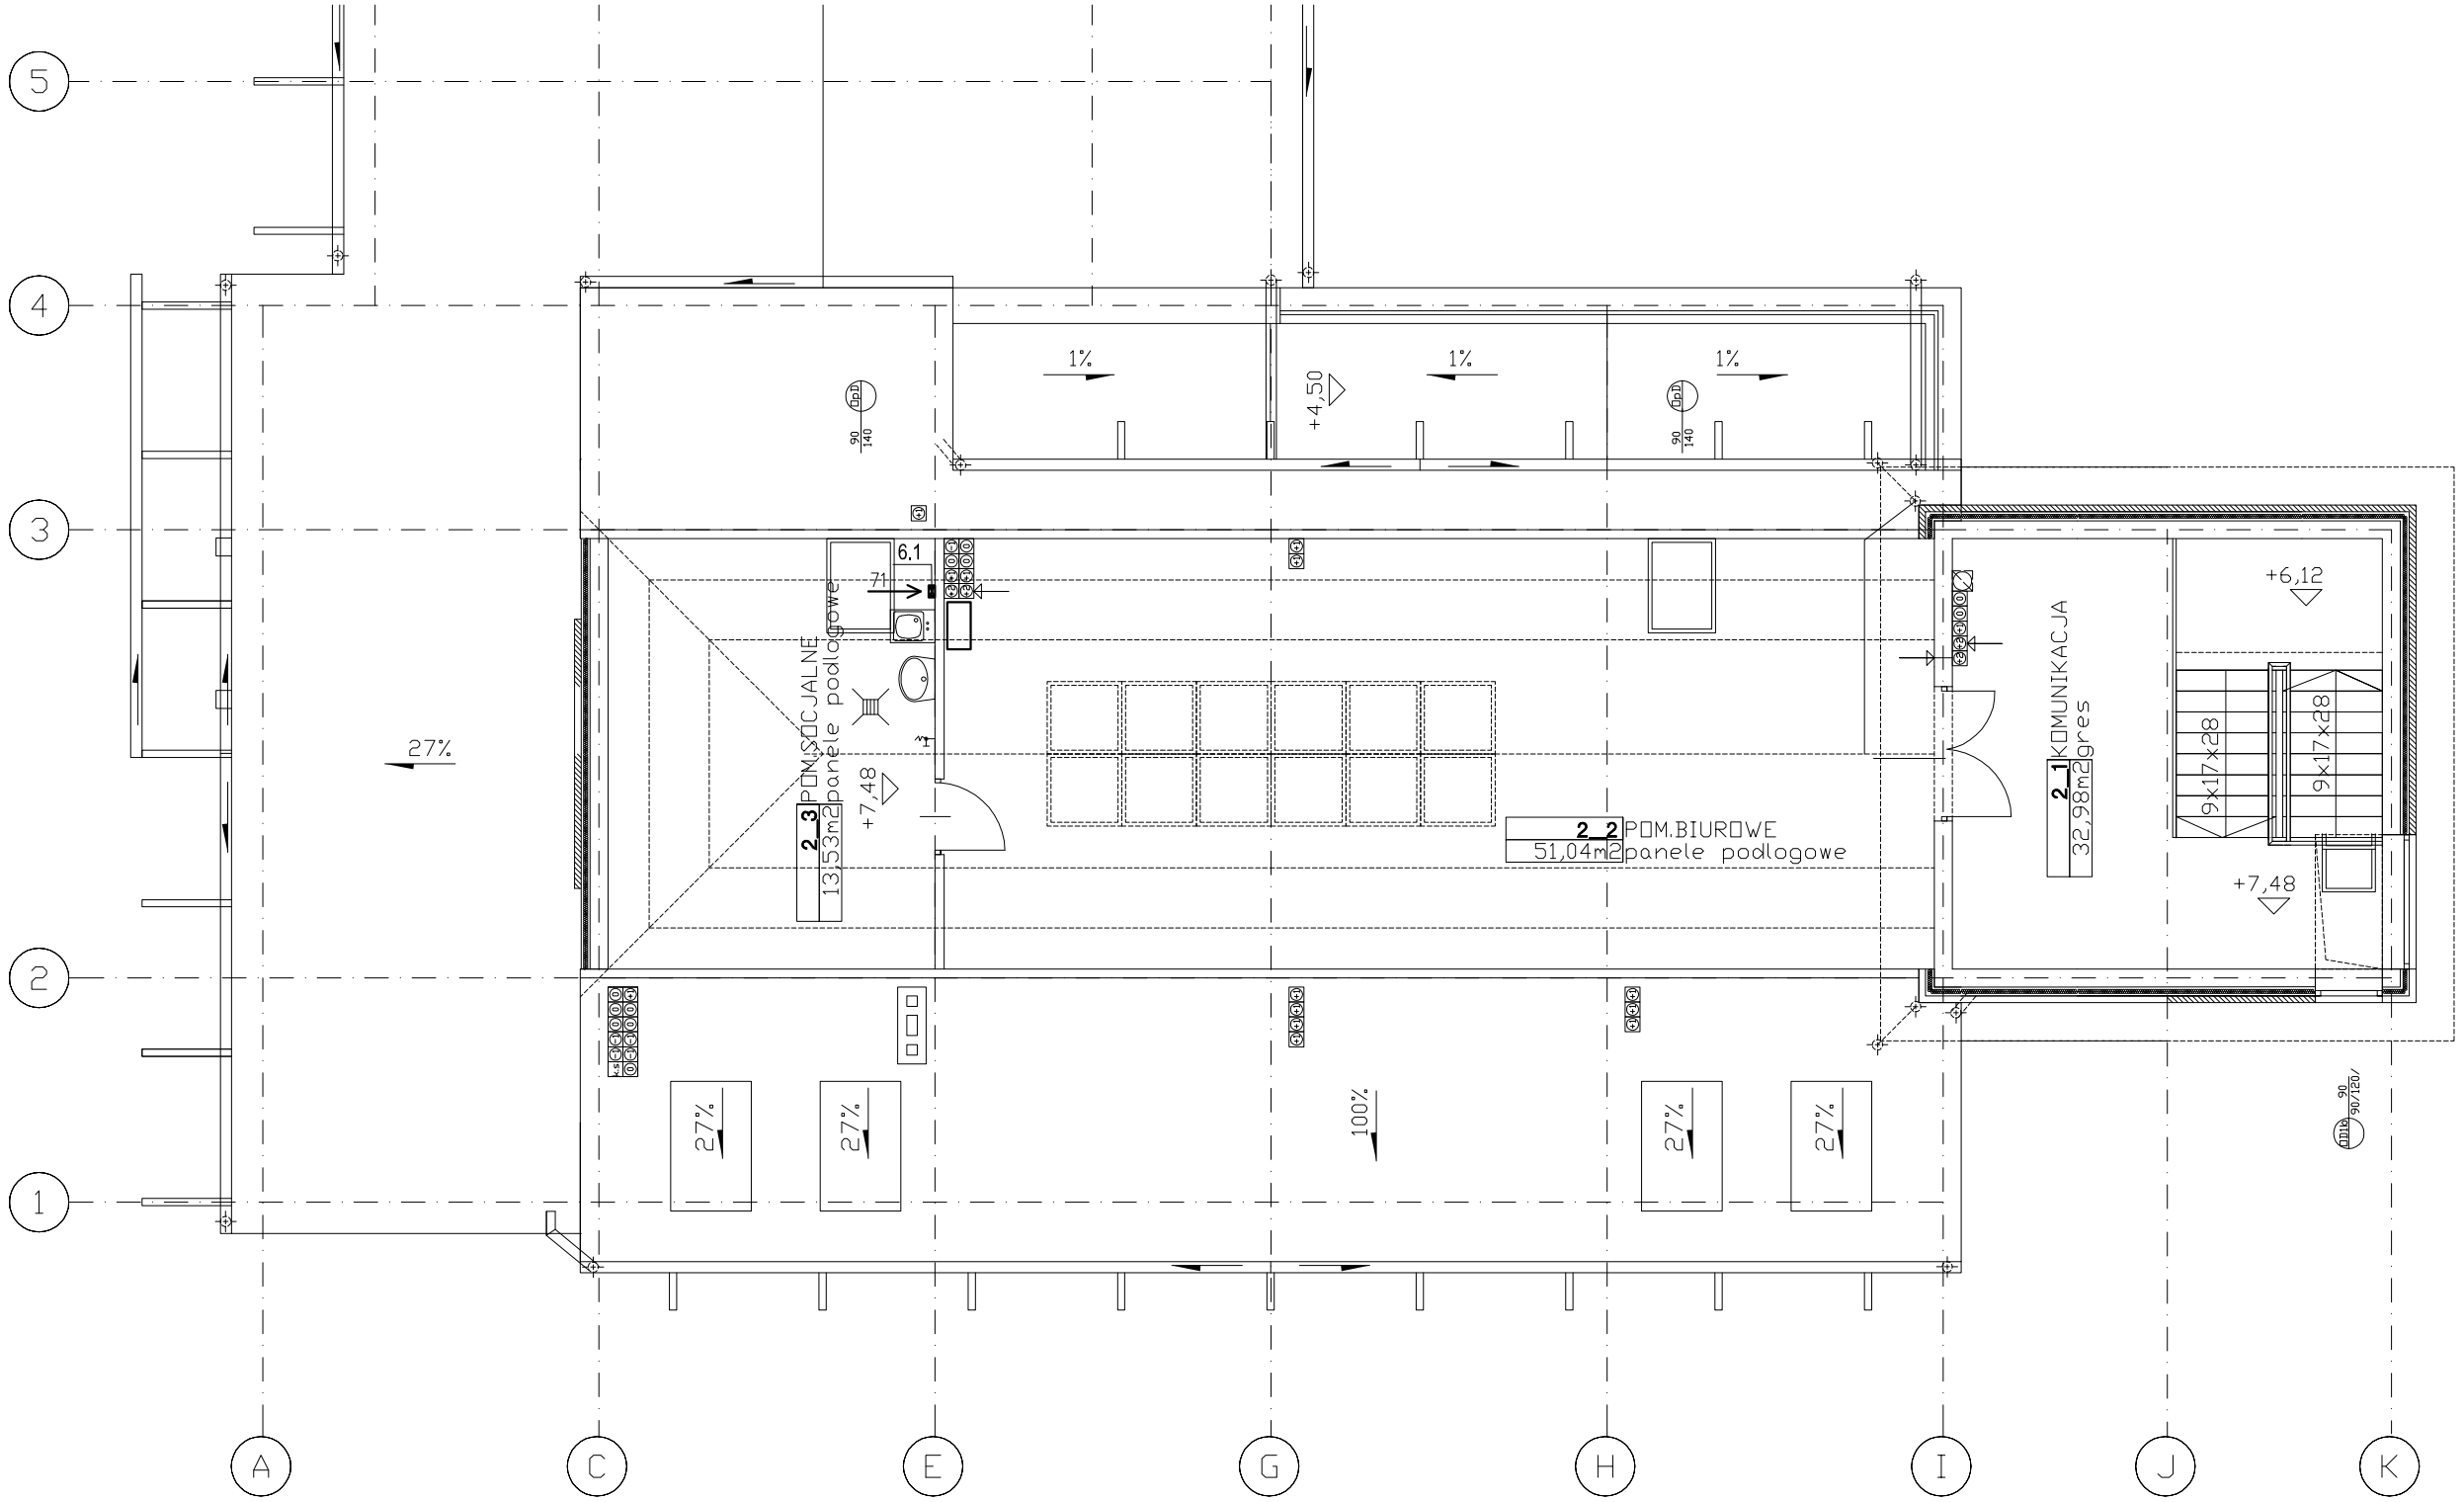

DATA	TREŚĆ ZMIAN	PODPIS

archea
biuro architektoniczne
92-751 Łódź
ul. Chałasińskiego 5
tel. (+42) 671 31 06
gsm (+48) 605 403 151

ZESPÓŁ PROJEKTOWY: | PODPIS:
mgr inż. Ilona Gajewska upr.nr 337/90/WŁ
inż. Ryszard Sęk

INWESTOR:
URZĄD MIASTA ŁODZI
DELEGATURA ŁÓDŹ-WIDZEW
ŁÓDŹ, AL.J.PIŁSUDSKIEGO 100

INWESTYCJA:
BUDYNEK STRAŻNICY
OSP NOWOSOLNA
ŁÓDŹ, UL.BYSZEWSKA 112
DZ. NR 91/1 i 91/2

ZLECENIODAWCA:

SKALA: 1:100

PB WENTYLACJA

DATA: 09.2006

NR RYSUNKU: **W.4**

TYTUŁ RYSUNKU:
RZUT II PIĘTRA - WENTYLACJA