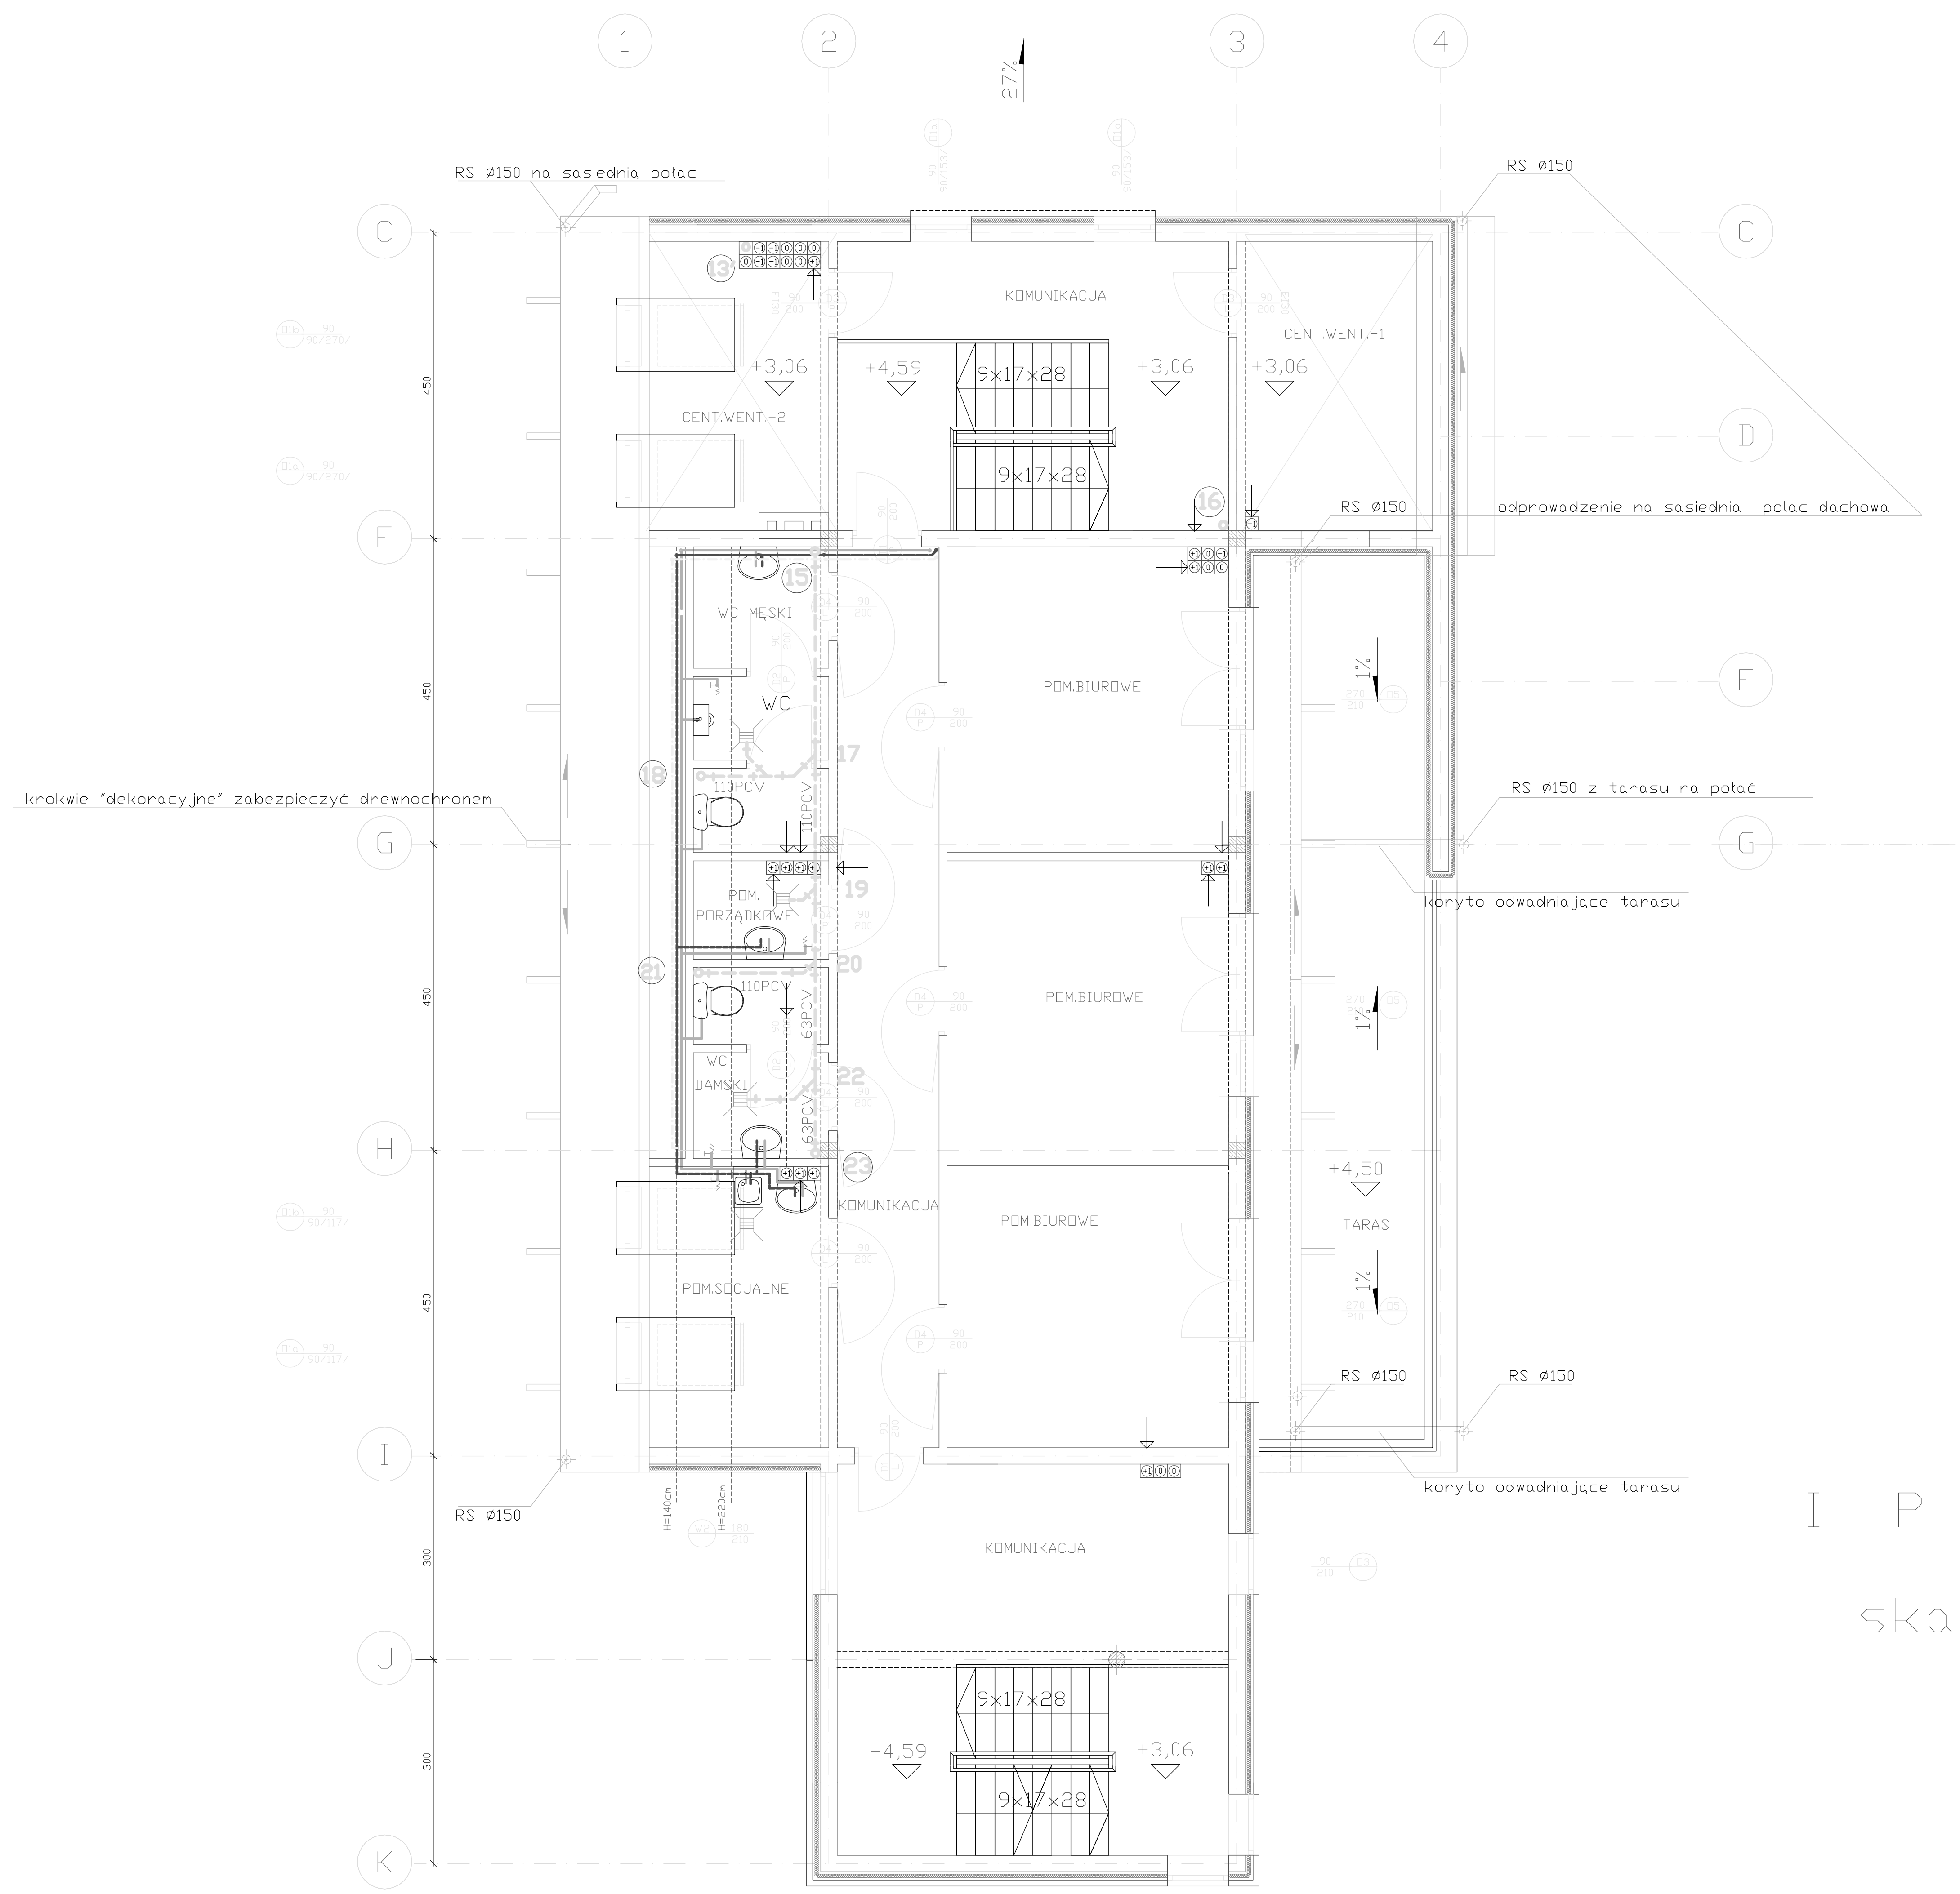

I PIETRO

skala 1:100

DATA	TREŚĆ ZMIAN	PODPIS

archea tel. (+42) 67 ... gsm. (+48) 60...	ZESPÓŁ PROJEKTOWY: ZESPÓŁ PROJEKTOWY: mgr inż. Ilona Gajewska upr. Nr 337/90/Wł.	PODPIS:	SKALA: 1:100
INWESTYCJA:	INWESTOR: URZĄD MIASTA ŁODZI DELEGATURA ŁÓDŹ-WIDZEW ŁÓDŹ, AL.J.PIŁSUDSKIEGO 100	DATA: 09.2006	NR RYSUNKU:
	ZLECENIODAWCA:		WK.7

RZUT I PIĘTRA - INSTALACJE WOD.-KAN.