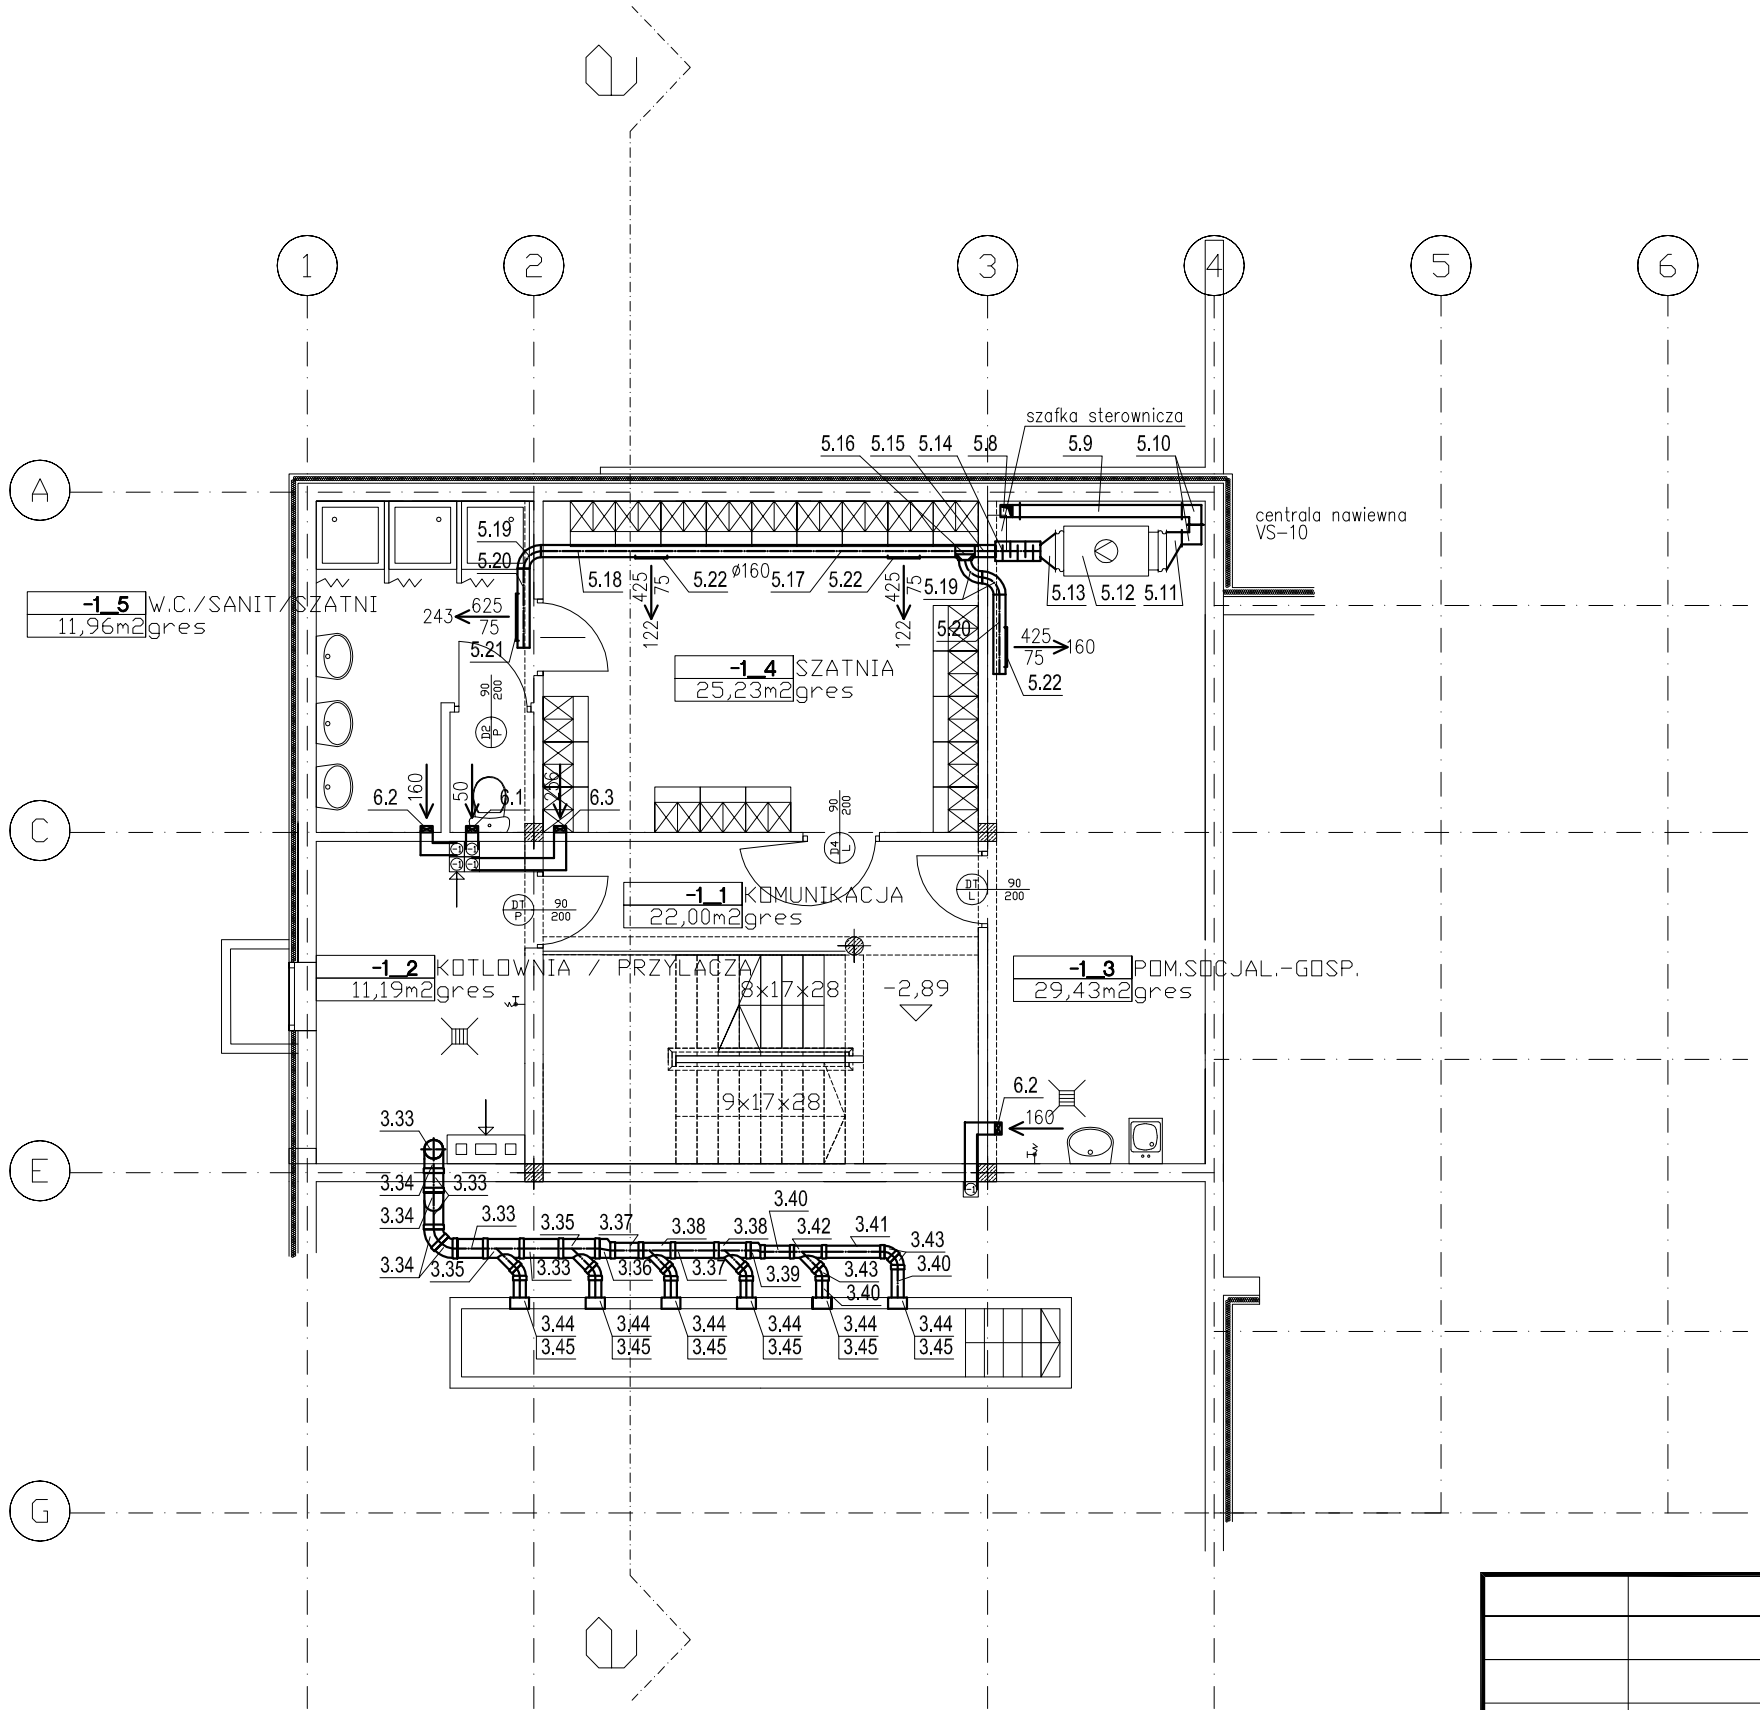

DATA	TREŚĆ ZMIAN	PODPIS

archea
biuro architektoniczne
92-751 Łódź
ul. Chałasińskiego 5
tel. (+42) 671 31 06
gsm (+48) 605 403 151

ZESPÓŁ PROJEKTOWY: PODPIS:
mgr inż. Ilona Gajewska upr.nr 337/90/WŁ
inż. Ryszard Sęk

SKALA: 1:100

INWESTOR:
URZĄD MIASTA ŁODZI
DELEGATURA ŁÓDŹ-WIDZEW
ŁÓDŹ, AL.J.PIŁSUDSKIEGO 100

PB WENTYLACJA

INWESTYCJA:
BUDYNEK STRAŻNICY
OSP NOWOSOLNA
ŁÓDŹ, UL.BYSZEWSKA 1i2
DZ. NR 91/1 i 91/2

DATA: 09.2006

ZLECENIODAWCA:

NR RYSUNKU: **W.1**

TYTUŁ RYSUNKU:
RZUT PIWNIC - WENYLACJA