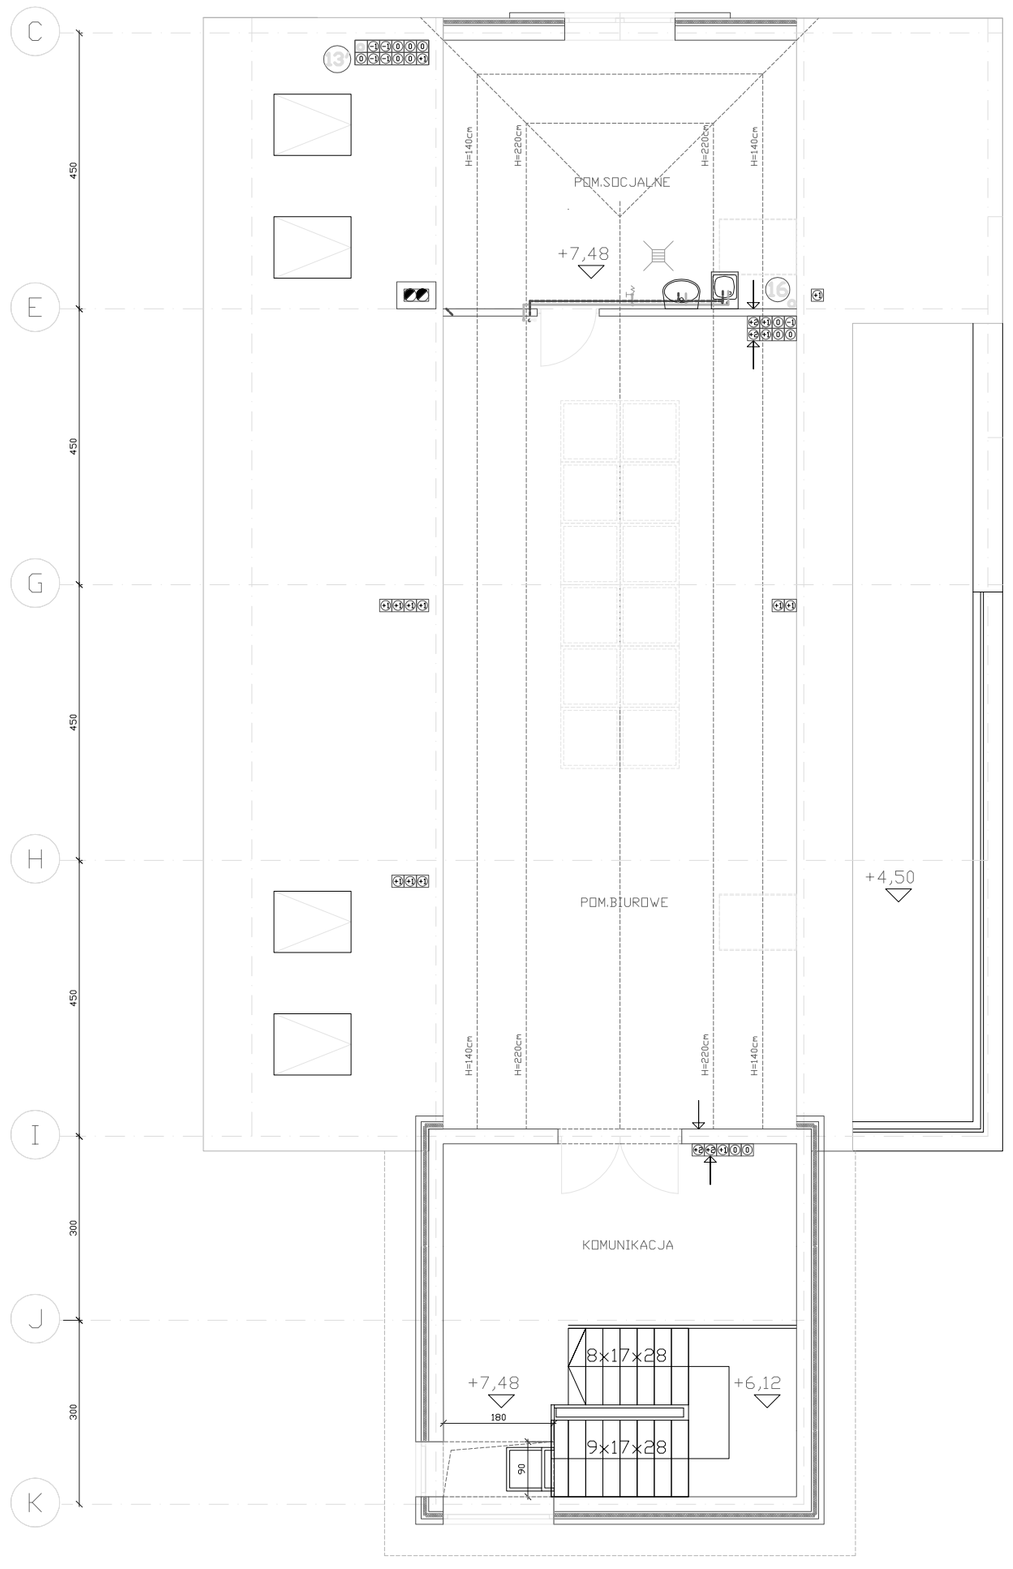

II PIETRO

skala 1:100

DATA	TREŚĆ ZMIAN	PODPIS

archea
biuro architektoniczne
92-75 Łódź
ul. Cieślińskiego 5
tel. (+42) 67 31 06
gsm. (+48) 60 403 75

INWESTYCJA:
BLOKI MIESZKALNE
CDR NOWOCZESNA
ŁÓDŹ, UL.KRZYŻOWA 42
DZ. NR 9/1 i 9/2

ZESPÓŁ PROJEKTOWY:
ZESPÓŁ PROJEKTOWY:
mgr inż. Ilona Gajewska upr. Nr 337/90/WŁ

INWESTOR:
URZĄD MIASTA ŁODZI
DELEGATURA ŁÓDŹ-WIDZEW
ŁÓDŹ, AL.J.PIŁSUDSKIEGO 100

ZLECENIODAWCA:

PODPIS:

DATA:
09.2006

SKALA:
1:100

PB
INST.WOD.-KAN.

NR RYSUNKU:

WK.8

RZUT II PIĘTRA - INSTALACJE WOD.-KAN.