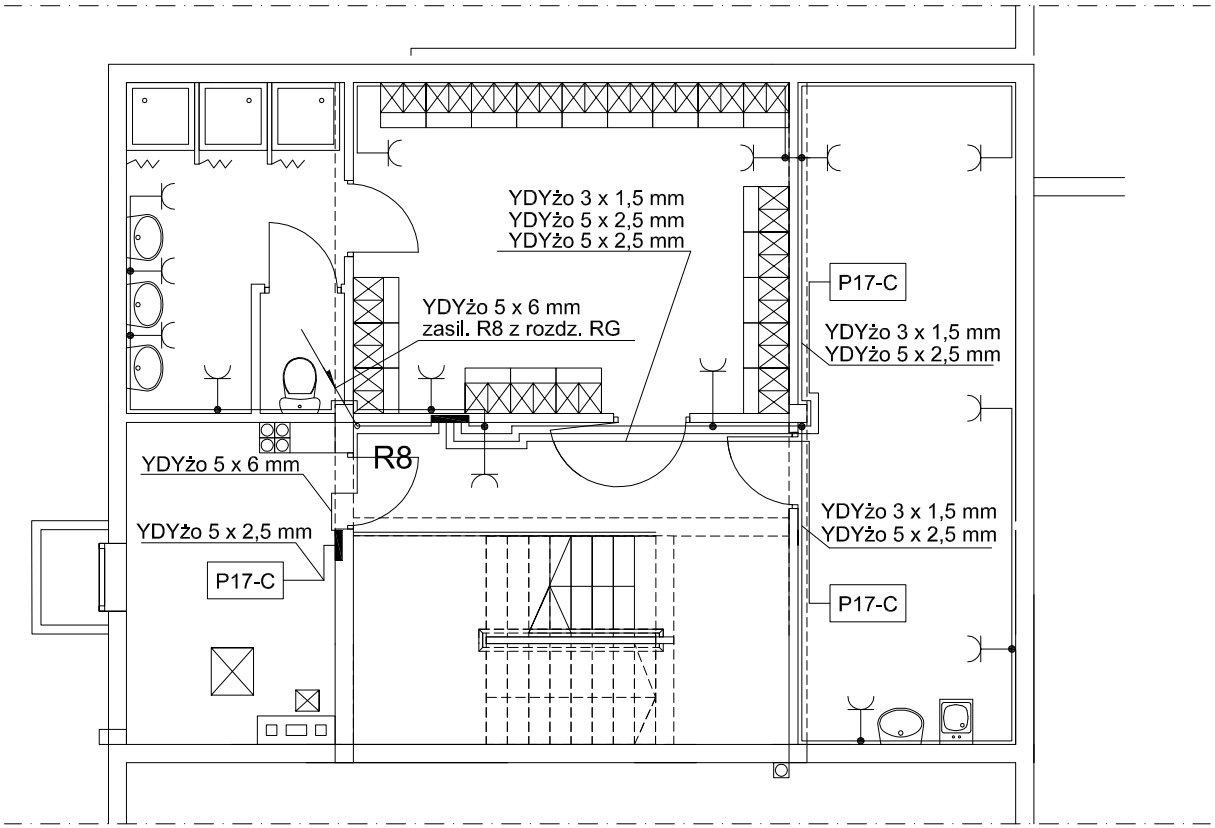

UWAGA.
Przejścia przewodów przez stropy i ściany wykonać w przepustach z rur instalacyjnych PCW.
Przepusty dla przewodów wykonywać bez naruszania belek stropowych, nadproży i podciągów

LEGENDA

P17-A	- zestaw zasilający P17 Tempra - 2 x 16 A (3P+N+PE) + 2 x 16 A (1P+N+PE) - IP44
P17-C	- zestaw zasilający P17 Tempra - 1 x 16 A (3P+N+PE) + 2 x 16 A (1P+N+PE) - IP44
● WWS	- wypust zasilania wentylatora wyciągowego spalin
● WyłAw	- przycisk wyłączenia awaryjnego wyłącznika głównego w RG
	- gniazdo jednofazowe wtynkowe 2 x 10 A - IP22
B	- gniazdo jednofazowe wtynkowe 16 A - IP44 - bojler
	- puszka rozgałęźna wtynkowa - IP22

DATA	TREŚĆ ZMIAN	PODPIS

Zakład Usług Technicznych
"ELPRO-EWA"
93-285 Łódź ul. Ozorkowska 20
tel. (+42) 257 17 18

PROJEKTANT: mgr inż. Andrzej Michalski upr.nr 179/99/WŁ
PODPIS:
SKALA: 1:100

INWESTOR: URZĄD MIASTA ŁODZI
DELEGATURA ŁÓDŹ-WIDZEW
ŁÓDŹ, AL.J.PIŁSUDSKIEGO 100
PB ELEKTRYCZN

INWESTYCJA: BUDYNEK STRAŻNICY
OSP NOWOSOLNA
ŁÓDŹ, UL.BYSZEWSKA 1i2
DZ. NR 91/1 i 91/2

DATA: 09.2006
NR RYSUNKU

ZLECENIODAWCA: **archea**
biuro architektoniczne 92-751 Łódź ul. Chałasińskiego 5

TYTUŁ RYSUNKU:
INSTALACJA ELEKTRYCZNA - ZASILANIE URZĄDZEŃ I GNIAZD - PIWNICE

E.2