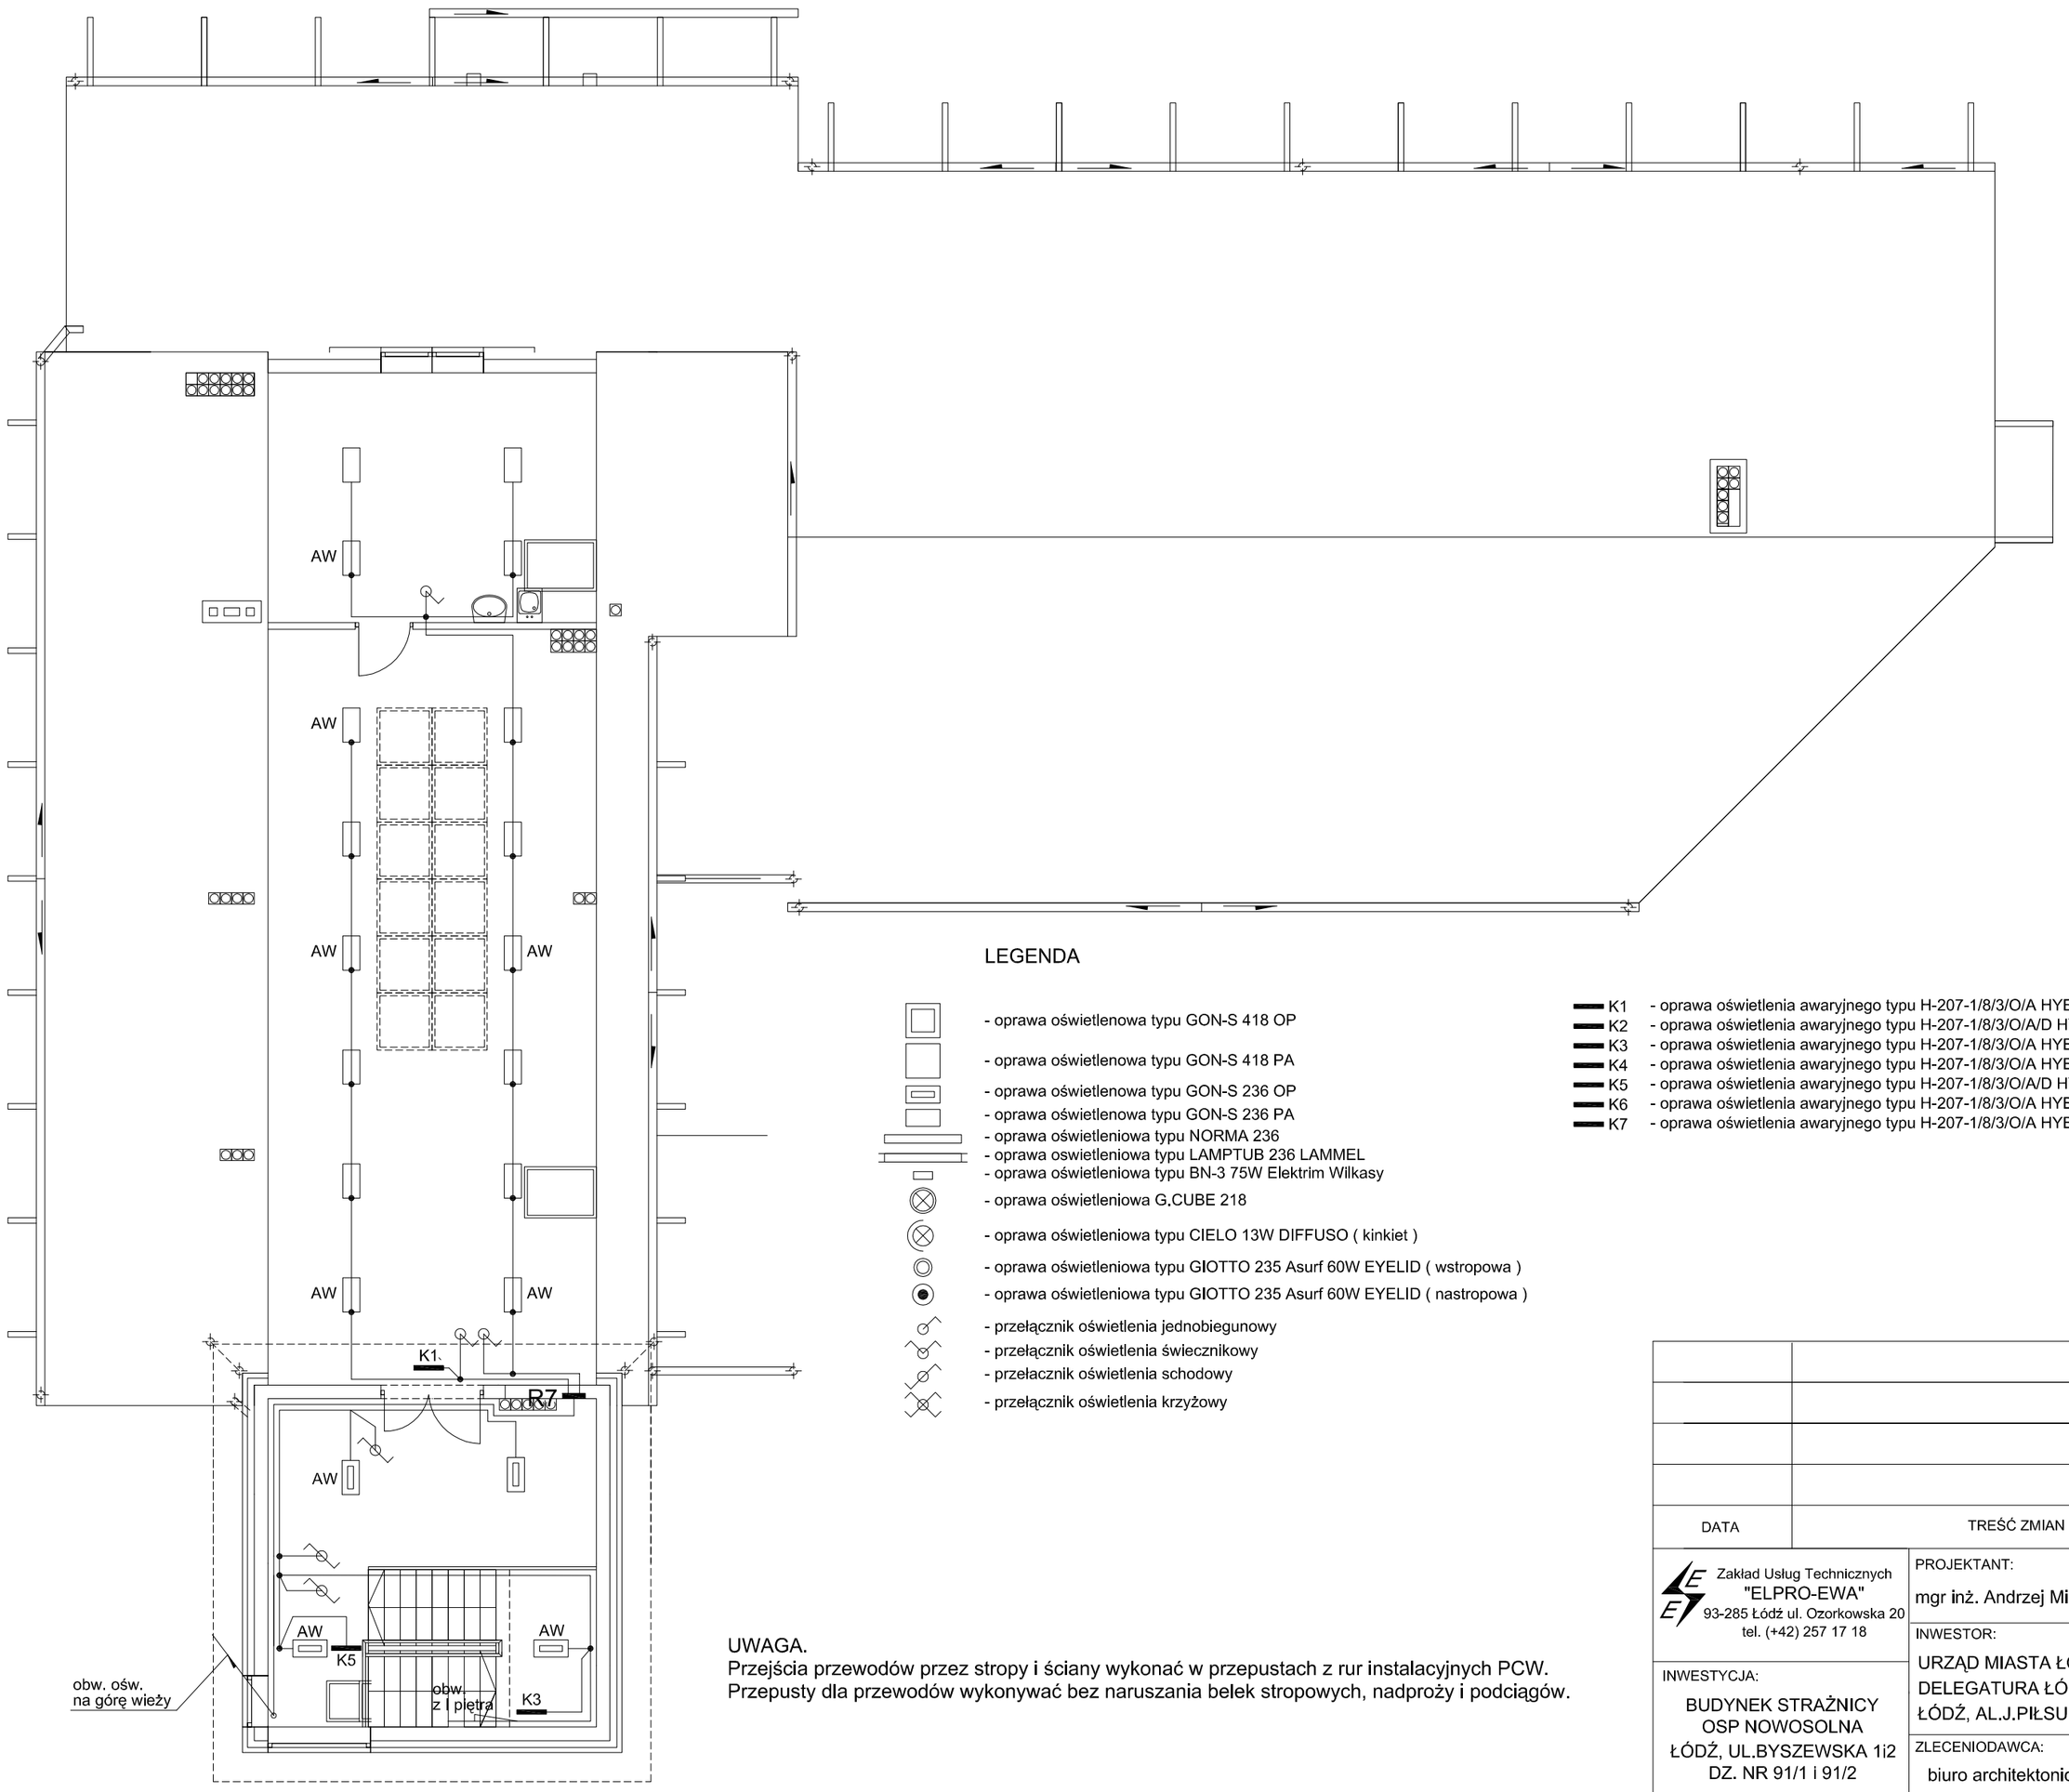

LEGENDA

- oprawa oświetlenowa typu GON-S 418 OP
- oprawa oświetlenowa typu GON-S 418 PA
- oprawa oświetlenowa typu GON-S 236 OP
- oprawa oświetlenowa typu GON-S 236 PA
- oprawa oświetleniowa typu NORMA 236
- oprawa oswietleniowa typu LAMPTUB 236 LAMMEL
- oprawa oświetleniowa typu BN-3 75W Elektrim Wilkasy
- oprawa oświetleniowa G,CUBE 218
- oprawa oświetleniowa typu CIELO 13W DIFFUSO (kinkiet)
- oprawa oświetleniowa typu GIOTTO 235 Asurf 60W EYELID (wstropowa)
- oprawa oświetleniowa typu GIOTTO 235 Asurf 60W EYELID (nastropowa)
- przełącznik oświetlenia jednobiegunowy
- przełącznik oświetlenia świecznikowy
- przełacznik oświetlenia schodowy
- przełącznik oświetlenia krzyżowy

- K1 - oprawa oświetlenia awaryjnego typu H-207-1/8/3/O/A HYBRYD - piktogram kod 03 (WYJŚCIE)
- K2 - oprawa oświetlenia awaryjnego typu H-207-1/8/3/O/A/D HYBRYD - piktogram kod 10
- K3 - oprawa oświetlenia awaryjnego typu H-207-1/8/3/O/A HYBRYD - piktogram kod 12
- K4 - oprawa oświetlenia awaryjnego typu H-207-1/8/3/O/A HYBRYD - piktogram kod 11
- K5 - oprawa oświetlenia awaryjnego typu H-207-1/8/3/O/A/D HYBRYD - piktogram kod 12 + kod 13
- K6 - oprawa oświetlenia awaryjnego typu H-207-1/8/3/O/A HYBRYD - piktogram kod 02
- K7 - oprawa oświetlenia awaryjnego typu H-207-1/8/3/O/A HYBRYD - piktogram kod 01

UWAGA.
Przejścia przewodów przez stropy i ściany wykonać w przepustach z rur instalacyjnych PCW.
Przepusty dla przewodów wykonywać bez naruszania belek stropowych, nadproży i podciągów.

DATA	TREŚĆ ZMIAN	PODPIS

Zakład Usług Technicznych
"ELPRO-EWA"
93-285 Łódź ul. Ozorkowska 20
tel. (+42) 257 17 18

PROJEKTANT: mgr inż. Andrzej Michalski upr.nr 179/99/WŁ
PODPIS:
SKALA: 1:100

INWESTOR: URZĄD MIASTA ŁODZI
DELEGATURA ŁÓDŹ-WIDZEW
ŁÓDŹ, AL.J.PIŁSUDSKIEGO 100
DATA: 09.2006
PB ELEKTRYCZNA
NR RYSUNKU: E.7

INWESTYCJA: BUDYNEK STRAŻNICY OSP NOWOSOLNA
ŁÓDŹ, UL.BYSZEWSKA 1i2
DZ. NR 91/1 i 91/2

ZLECENIODAWCA: **archea**
biuro architektoniczne 92-751 Łódź ul. Chałasińskiego 5

TYTUŁ RYSUNKU:
INSTALACJA ELEKTRYCZNA - OŚWIETLENIE - II PIĘTRO