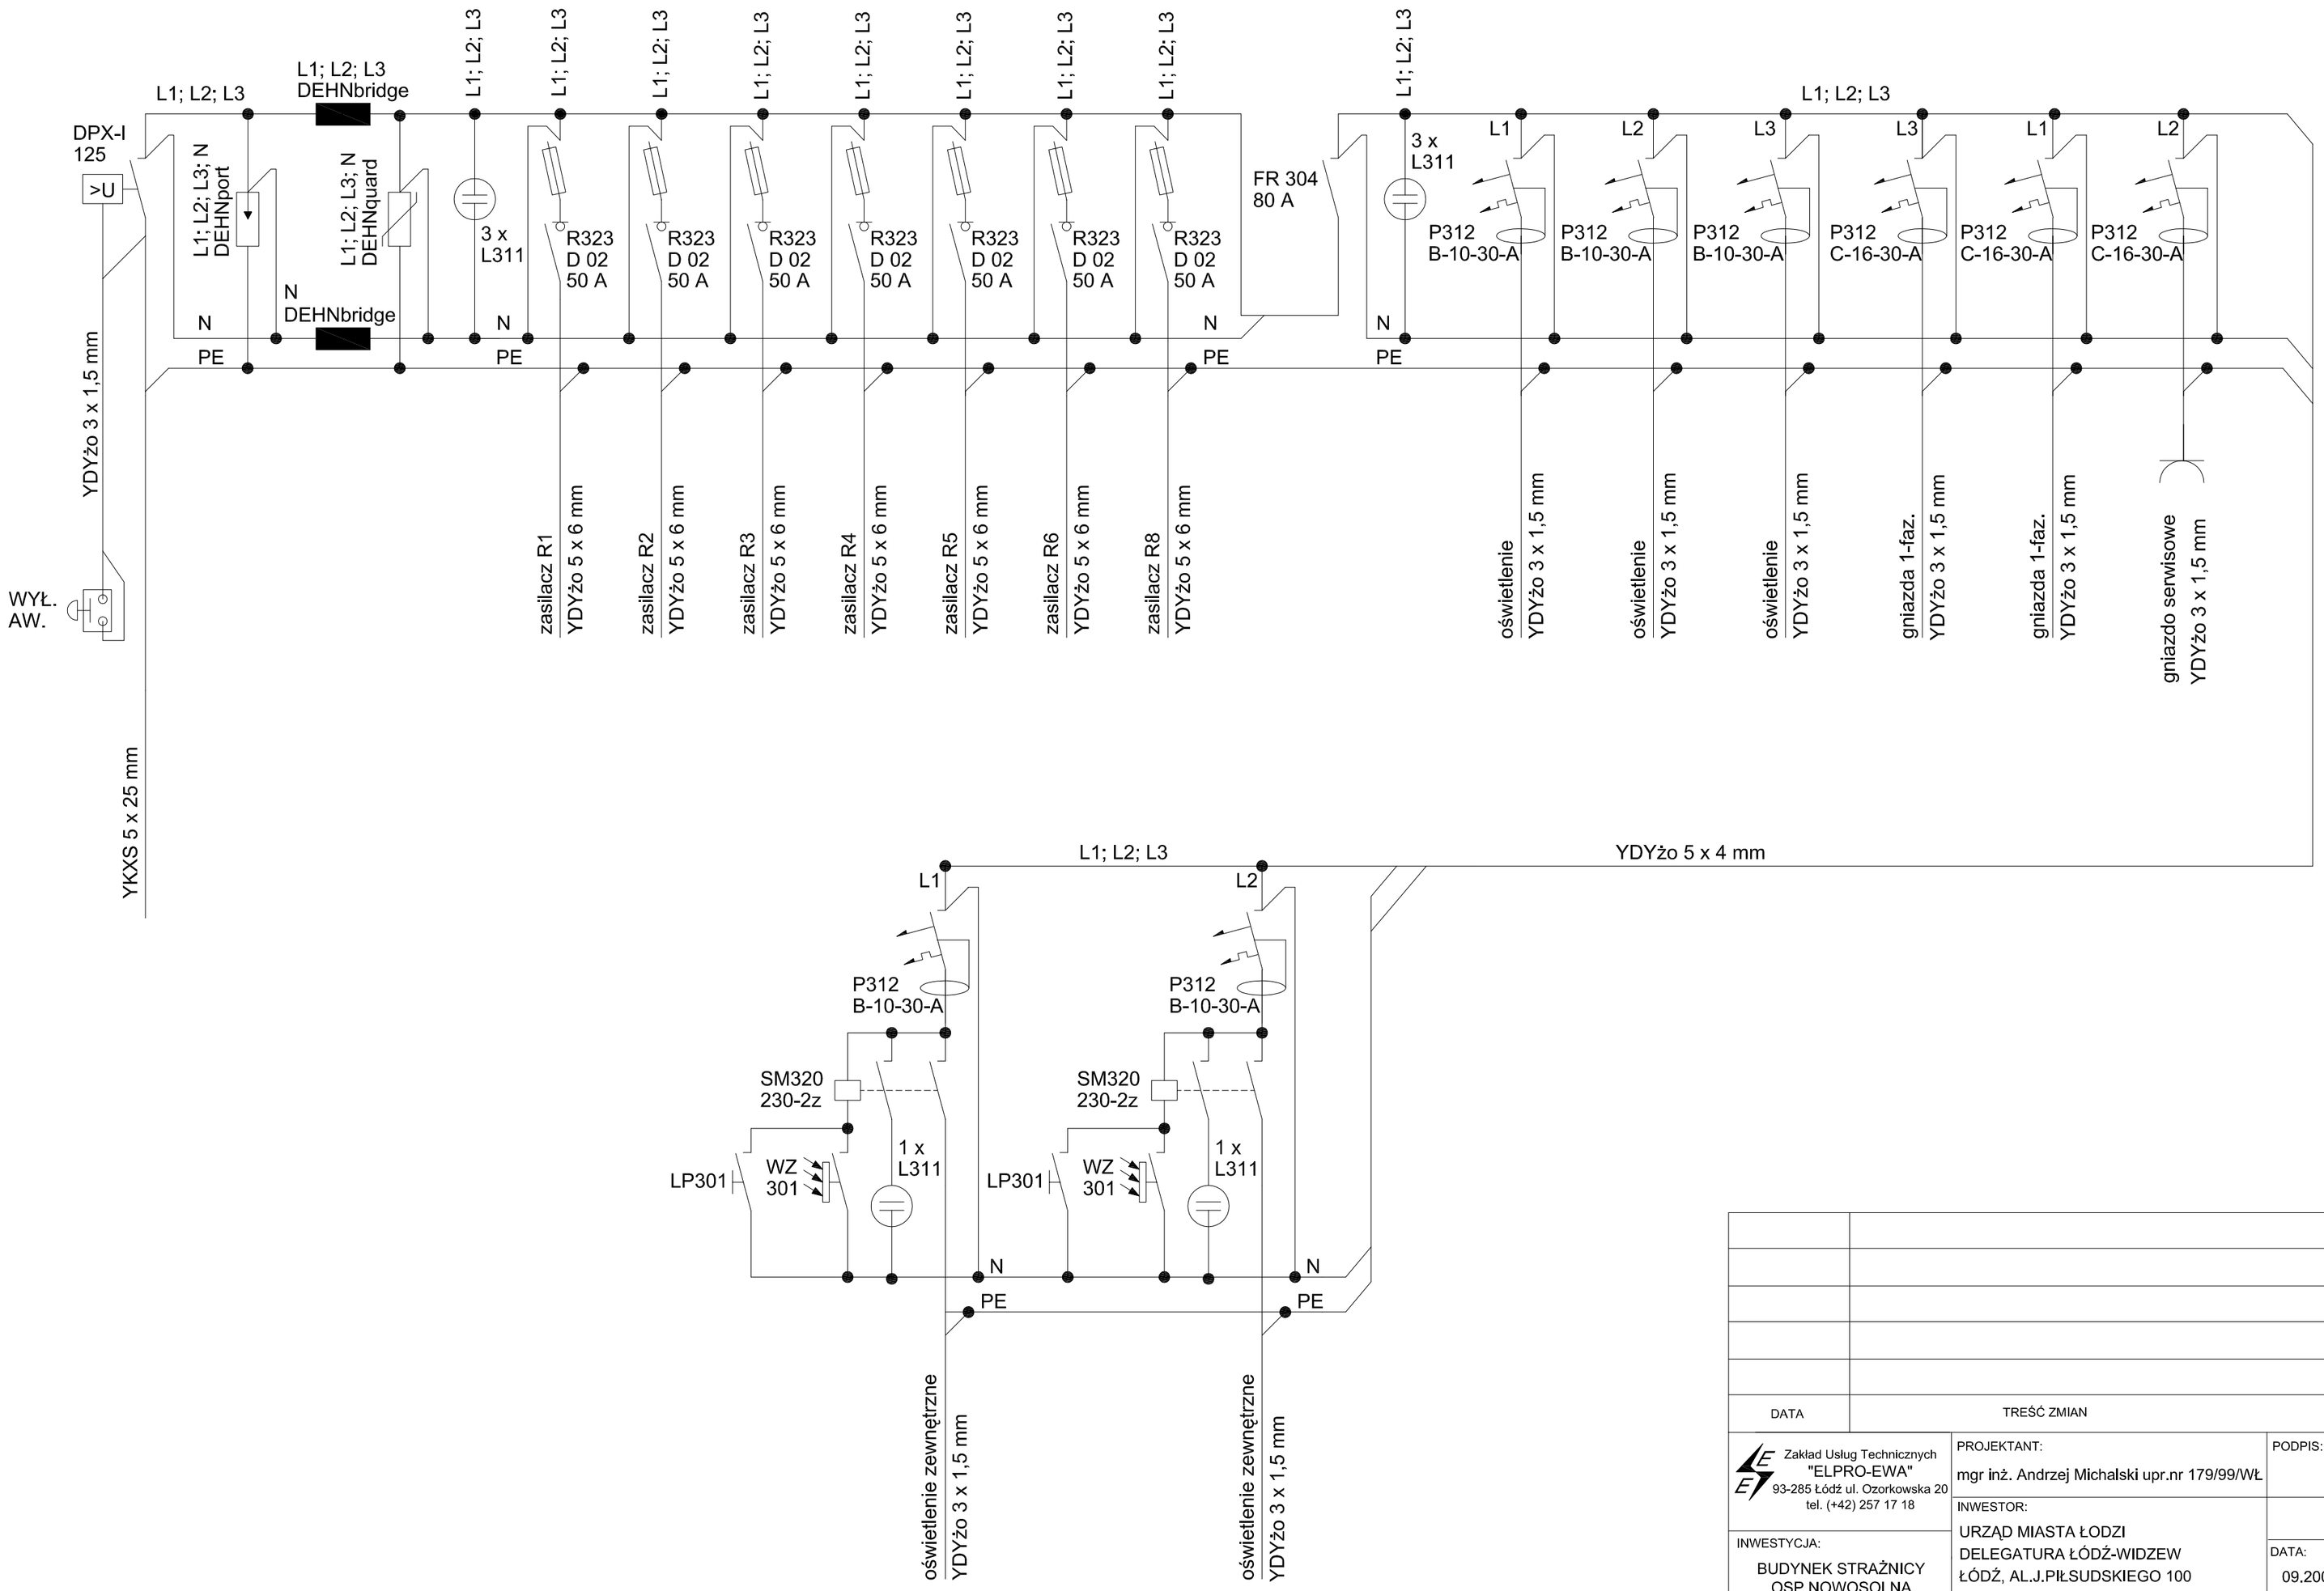

DATA	TREŚĆ ZMIAN	PODPIS

Zakład Usług Technicznych "ELPRO-EWA"
93-285 Łódź ul. Ozorkowska 20
tel. (+42) 257 17 18

PROJEKTANT: mgr inż. Andrzej Michalski upr.nr 179/99/WŁ

PODPIS:

SKALA:

INWESTOR: URZĄD MIASTA ŁODZI DELEGATURA ŁÓDŹ-WIDZEW ŁÓDŹ, AL.J.PIŁSUDSKIEGO 100

PB ELEKTRYCZNA

INWESTYCJA: BUDYNEK STRAŻNICY OSP NOWOSOLNA ŁÓDŹ, UL.BYSZEWSKA 1i2 DZ. NR 91/1 i 91/2

DATA: 09.2006

NR RYSUNKU: E.9

ZLECENIODAWCA: **archea** biuro architektoniczne 92-751 Łódź ul. Chałasińskiego 5

TYTUŁ RYSUNKU: INSTALACJA ELEKTRYCZNA - ROZDZIELNICA "RG" - SCHEMAT