


plafon zewnętrzny  
- 2 sztuki  
(1:10)

latarnia wolnostojąca  
- 2 sztuki  
(1:25)

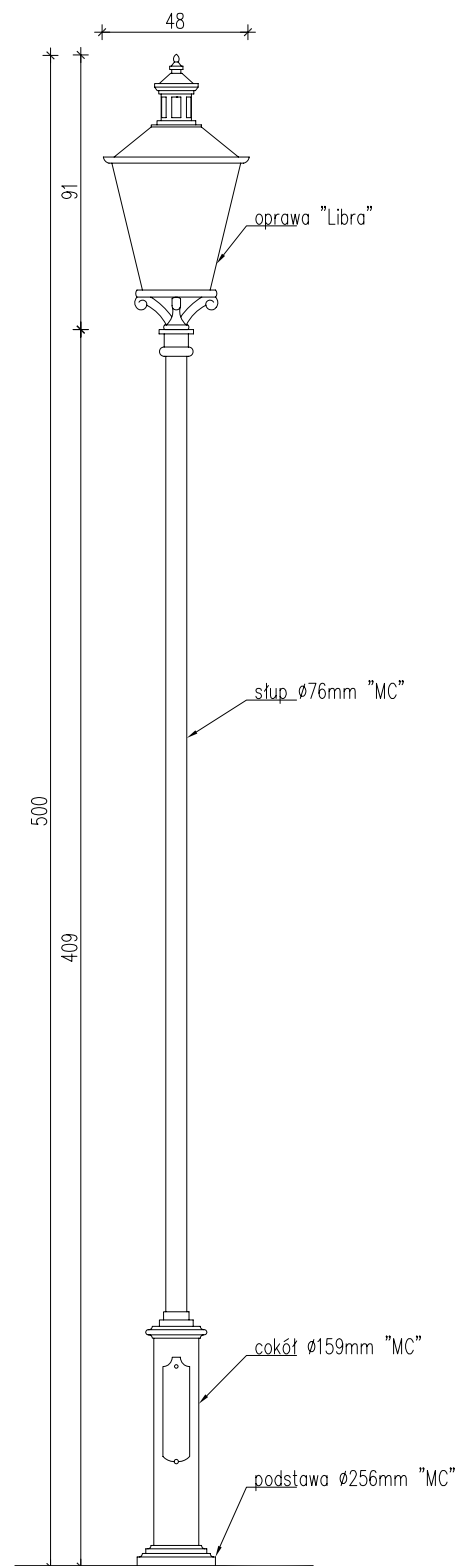

UWAGI:

1. Latarnie wolnostojące:  
z oprawami LIBRA, słupach  
MC ø76mm, cokołach MC  
ø159mm i podstawach MC  
ø256mm (ART METAL)
2. Plafony zewnętrzne:  
DELSIN 26 (Spotlight) lub  
RICOSTA SM.011 (Lug) w  
obudowie w kolorze  
czarnym matowym
3. Mocowanie latarni do  
podłoża lub muru oraz ich  
ewentualne  
fundamentowanie według  
rozwiązań zaproponowanych  
przez producenta.

**AUTORSKA PRACOWNIA ARCHITEKTURY "PROJEKT"**  
spółka z o.o., ŁÓDŹ ul.Tkacka 11a, tel. 678-30-59

Branża:	architektura	nr uprawnień:	podpis:	nr rys:
Projektant:	arch. Jacek Janiec (LO 0021)	155/85		12
Asystent:	arch. Zuzanna Hibner			skala:
	arch. Łukasz Frasunek			1:10
				1:25
Temat:	Projekt remontu elewacji USC–Pałacu Ślubów w Łodzi ul. Pabianicka 2			luty 2007
Rysunek:	Latarnie i plafony zewnętrzne			