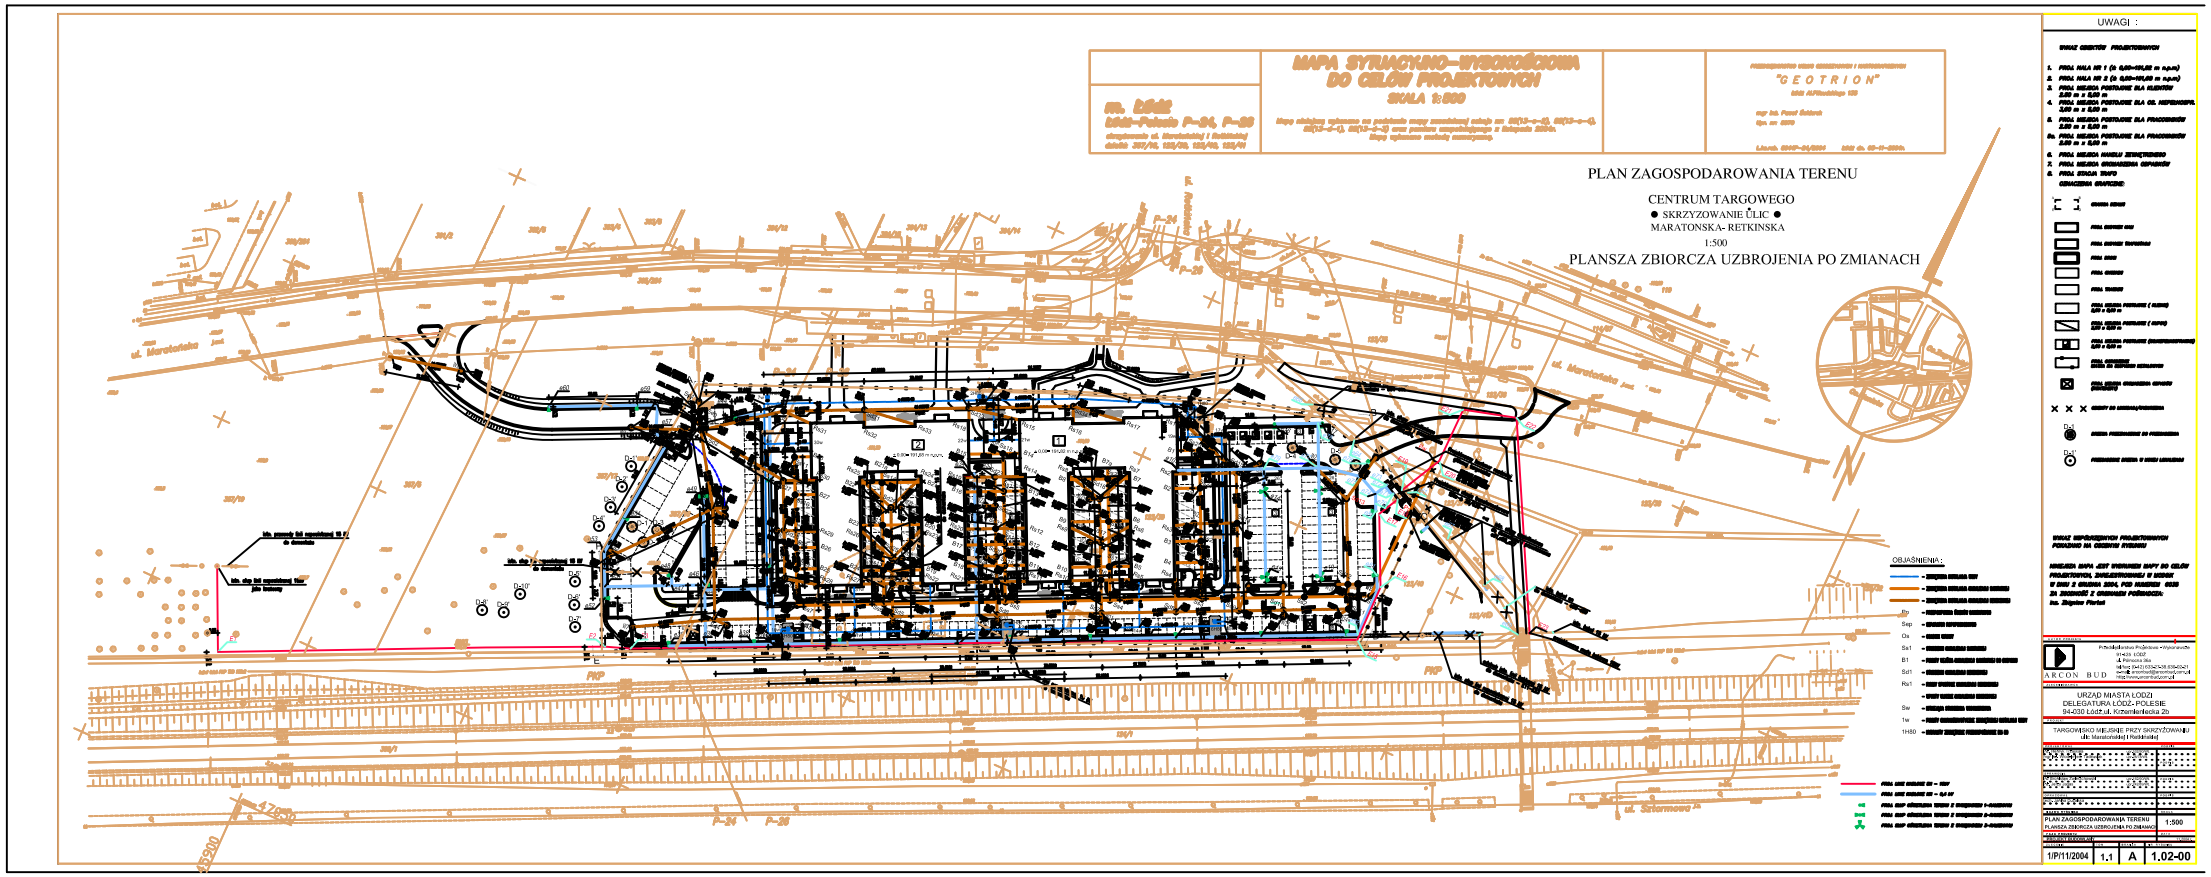
MAPA SYTUACYJNO-WYSOKOŚCIOWA
DO CELÓW PROJEKTOWYCH
SKALA 1:500
"GEOTRION"
PLAN ZAGOSPODAROWANIA TERENU
CENTRUM TARGOWEGO
● SKRZYZOWANIE ŁIC ●
MARATONSKA- RETKINSKA
1:500
PLANSZA ZBIORCZA UZBROJENIA PO ZMIANACH
UWAGI :
OBJAŚNIENIA :
ARCON BUD
URZĄD MIASTA ŁODZI
DELEGATURA ŁÓDŹ- POLESIE
94-030 Łódź,ul. Krzemieniecka 2b
TARGOWISKO MIEJSKIE PRZY SKRZYŻOWANIU
(ul. Maratońska i Retkińska)
PLAN ZAGOSPODAROWANIA TERENU
PLANSZA ZBIORCZA UZBROJENIA PO ZMIANACH
1:500
1/P/11/2004
1.1
A
1.02-00