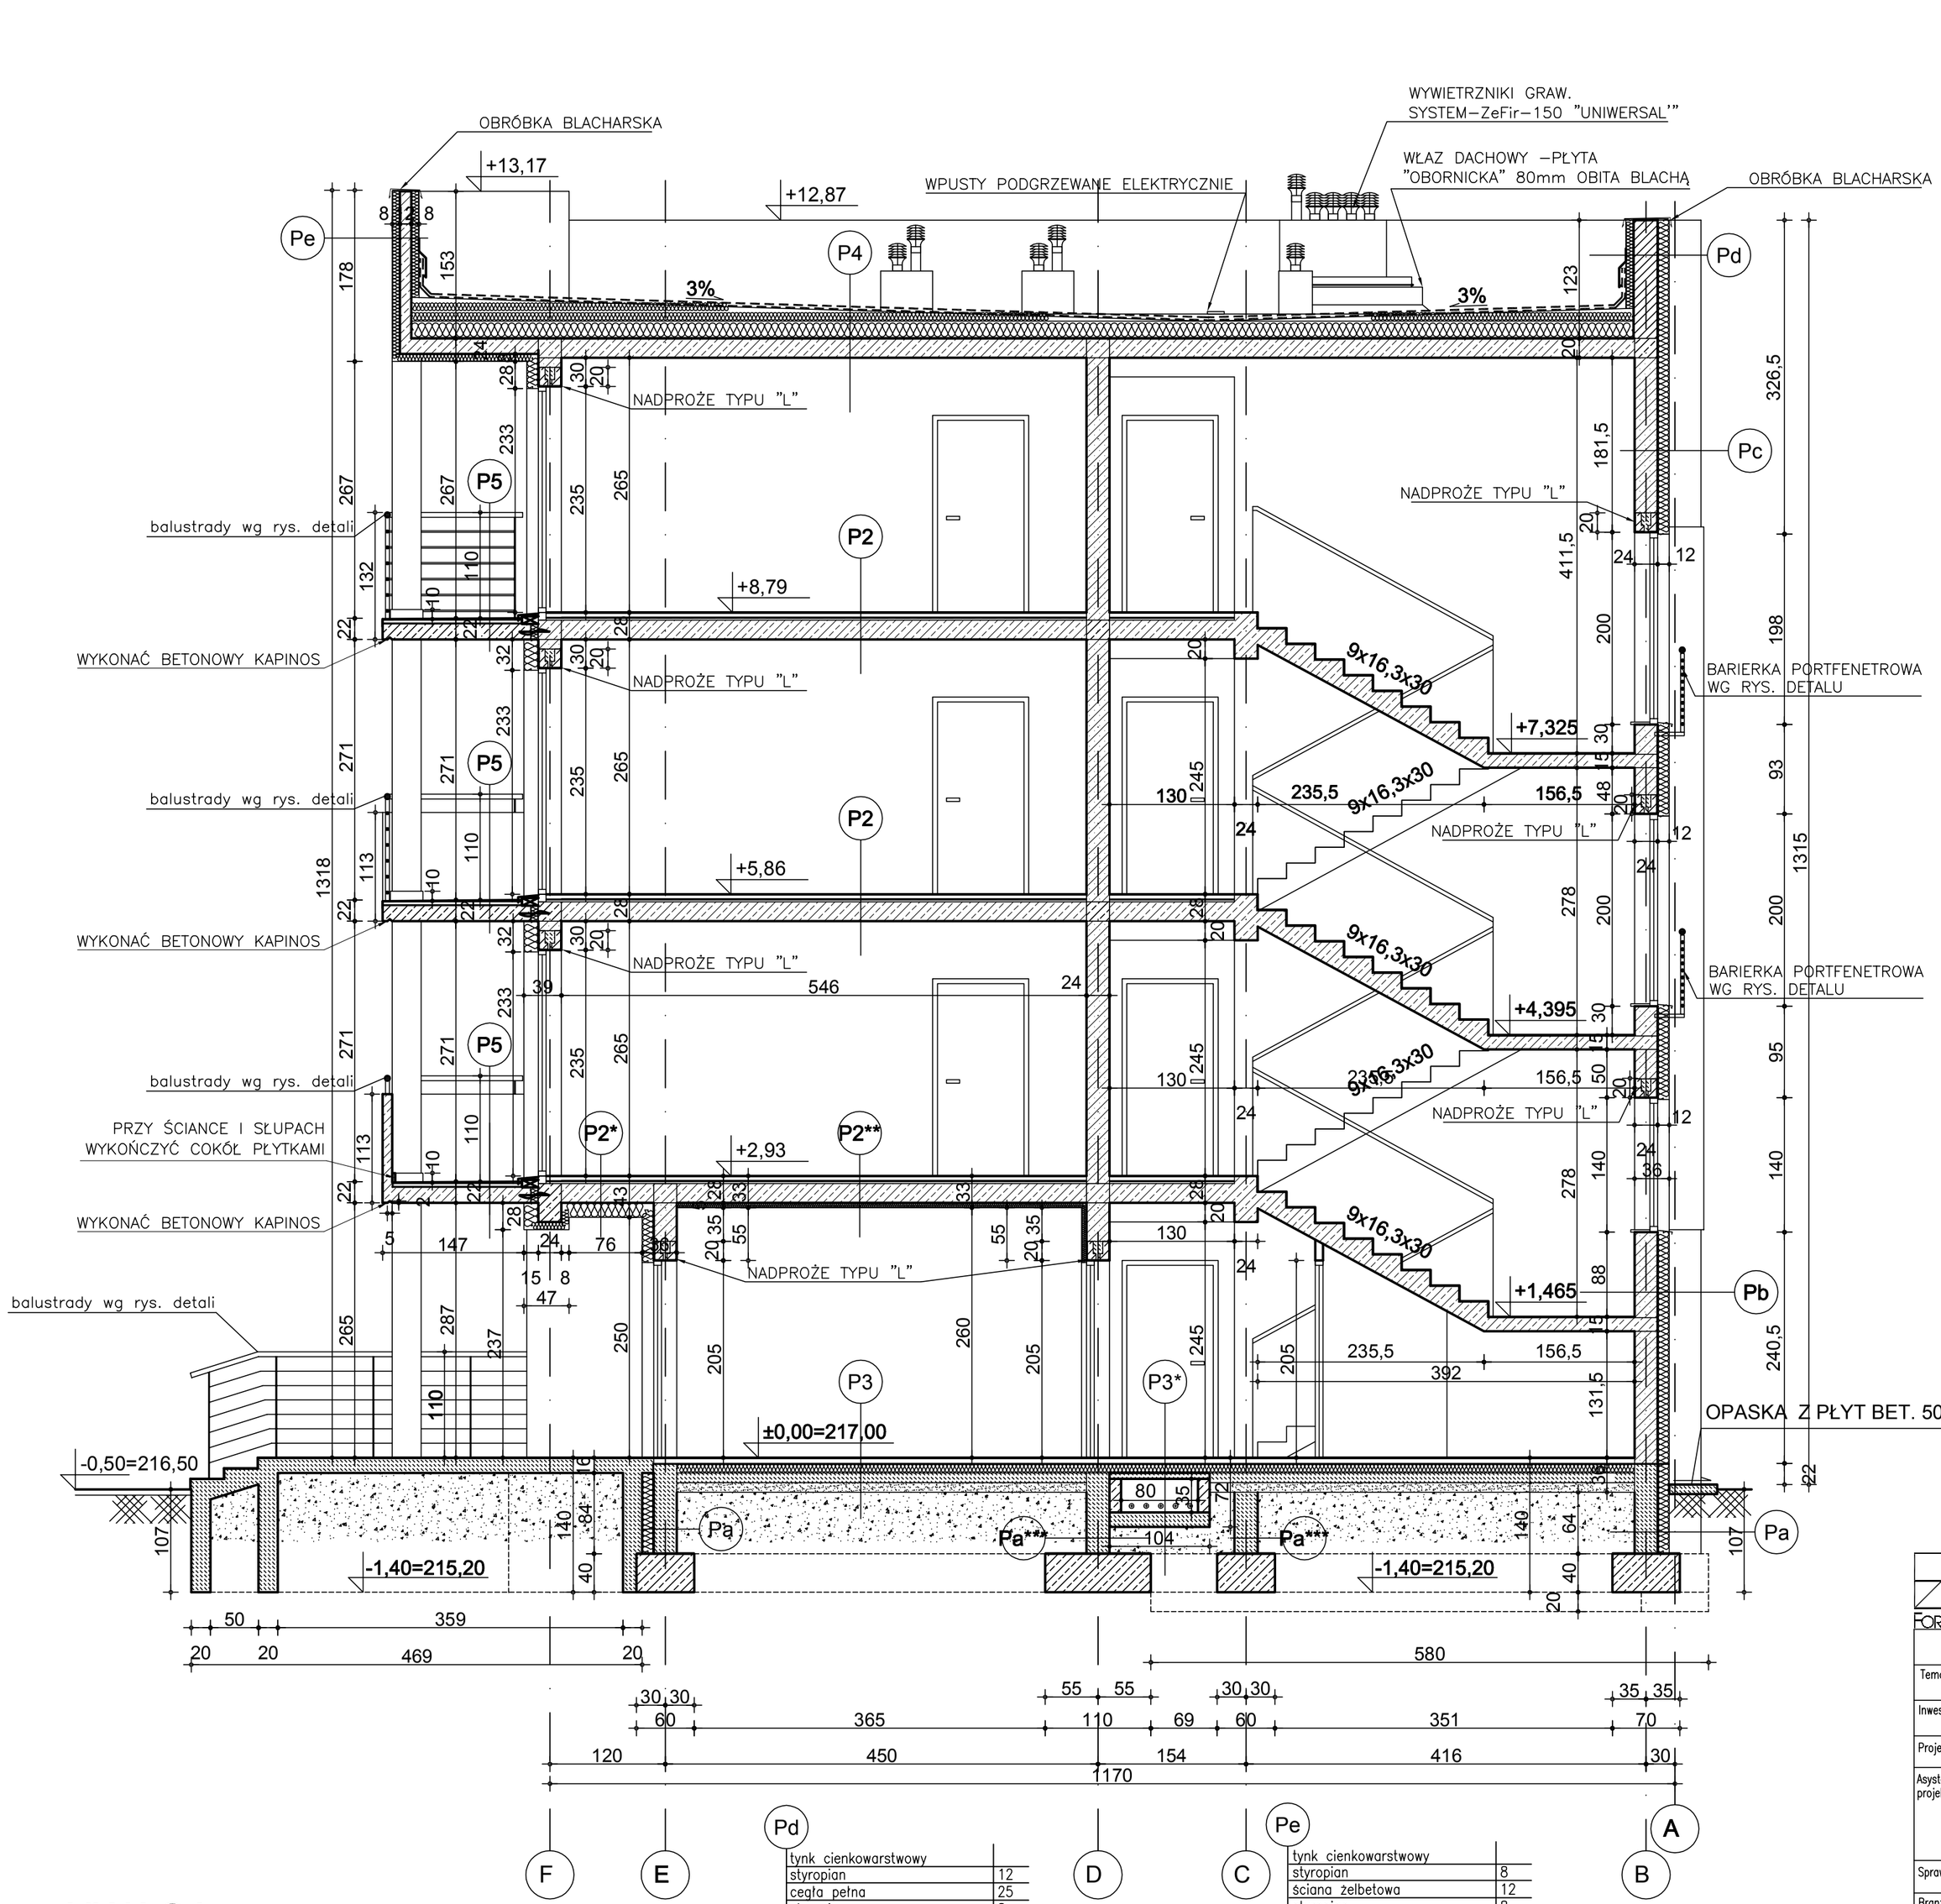

P1

gładź cementowa	4
2xpapa	
beton B10	10
podsypka pias. ubijana warstw.	20
	[cm]

P2

PCW+klej	1
gładź cementowa	5
folia PCW	
styropian	2
płyta żelbetowa	20
	[cm]

P2*

PCW+klej	1
gładź cementowa	5
folia PCW	
styropian	2
płyta żelbetowa	20
styropian	15
tynk cienkowarstwowy	
	[cm]

P2**

PCW+klej	1
gładź cementowa	5
folia PCW	
styropian	2
płyta żelbetowa	20
styropian	5
tynk cienkowarstwowy	
	[cm]

P3

gres+klej	1
gładź cementowa	5
2xpapa	
styropian	10
beton B10	10
podsypka pias. ubijana warstw.	20
	[cm]

P3*

gres+klej	1
gładź cementowa	6
2xpapa	
styropian	10
płytka betonowa	6
kanał inst.	35
płytka betonowa	12
	[cm]

P4

Papa termozgrzewalna x2	2
wełna mineralna – twarda	20–45
paroizolacja	2
płyta żelbetowa	20
	[cm]

P5

płytki gresowe	2
gładź cementowa	4
2xpapa	
płyta żelbetowa	15–16
tynk cienkowarstwowy	
	[cm]

Pa

membrana ochronna	
styropian ekstrudowany	12
izolacja przeciwwodna z papy termozgrzewalnej	
ściana z bloczków betonowych	24
	[cm]

Pa***

tynk cementowo–wapienny	
ściana z bloczków betonowych	24
tynk cementowo–wapienny	
	[cm]

Pb

tynk cementowo–wapienny	
silka	24
styropian	12
tynk cienkowarstwowy	
	[cm]

Pc

tynk cementowo–wapienny	
silka	24
styropian	15
tynk cienkowarstwowy	
	[cm]

Pd

tynk cienkowarstwowy	
styropian	12
cegła pełna	25
styropian	8
tynk cienkowarstwowy	
	[cm]

Pe

tynk cienkowarstwowy	
styropian	8
ściana żelbetowa	12
styropian	8
tynk cienkowarstwowy	
	[cm]

FORMART

PRACOWNIA ARCHITEKTURY
ŁÓDŹ 90-418, AL.KOŚCIUSZKI 23/25 tel./fax (0-42) 63-30-100

Temat:	Projekt komunalnych budynków wielorodzinnych osiedla Olechów– Południe w Łodzi	
Inwestor:	Miasto Łódź–Urząd Miasta Łodzi ŁÓDŹ 90-926 ul. Piotrkowska 104	
Projektant:	mgr inż. arch. MAREK CIEPLUCHA upr. nr 362/88/WŁ w spec. architektonicznej b.o.	
Asystenci projektanta:	mgr inż. arch. MACIEJ MUSIAŁ – mgr inż. arch. MAGDALENA KORYCKA– KORZENIOWSKA upr. nr 152/99/WŁ w spec. architektonicznej b.o. mgr inż. arch. ANITA ANDRYSIEWICZ stud. arch. WOJCIECH JAKSA	
Sprawdził:	mgr inż. arch. ANNA BAŃKOWSKA – CIEPLUCHA upr. nr 270/94/WŁ w spec. architektonicznej b.o.	
Branża:	ARCHITEKTURA	Data: 11.2005r
Stadium:	Projekt wykonawczy	
Obiekt:	BUDYNEK NR 6	Skala: 1:50
Nazwa rysunku:	PRZEKRÓJ B–B	Nr rys. 7

UWAGA:
OKREŚLONE "ZERO" PARTERU ODNOSI SIĘ DO POSZCZEGÓLNYCH SEGMENTÓW

PRZEKRÓJ B-B - BUDYNEK 6

1:50