BUDYNEK- 4

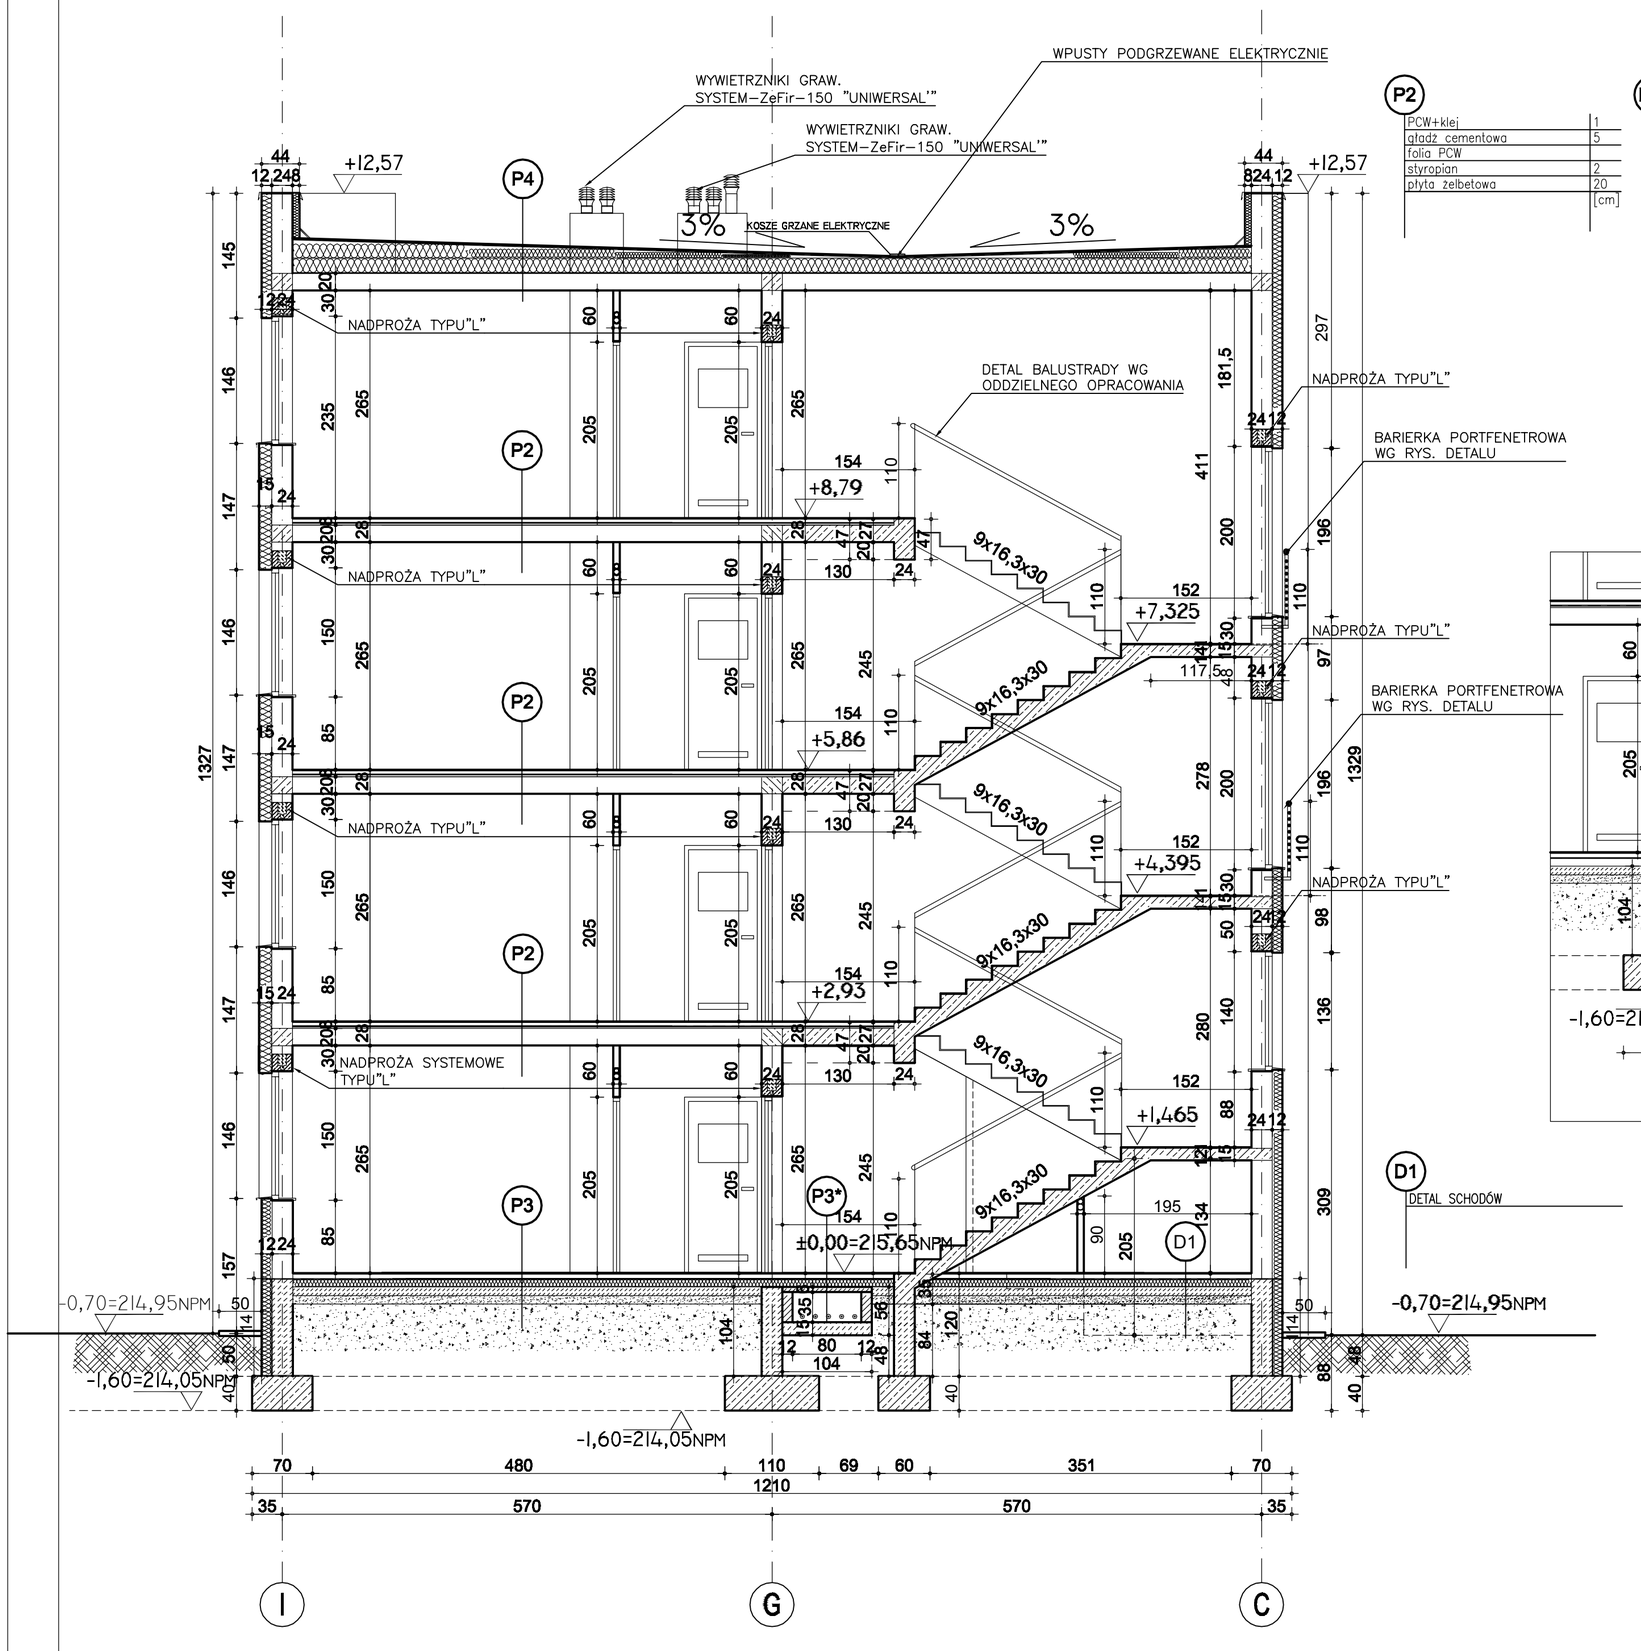

P2	
PCW+klej	1
gładź cementowa	5
folia PCW	
styropian	2
płyta żelbetowa	20
	[cm]

P3*	
qres+klej	1
gładź cementowa	6
2xpapa	
styropian	10
płytka betonowa	6
kanał inst.	35
płytka betonowa	12
	[cm]

P3	
qres+klej	1
gładź cementowa	6
2xpapa	
styropian	10
beton B10	10
podsypka pias. ubijana warstw.	20
	[cm]

P4	
Papa termozgrzewalna x2	2
wełna mineralna – twarda	20–45
paroizolacja	2
płyta żelbetowa	20
	[cm]

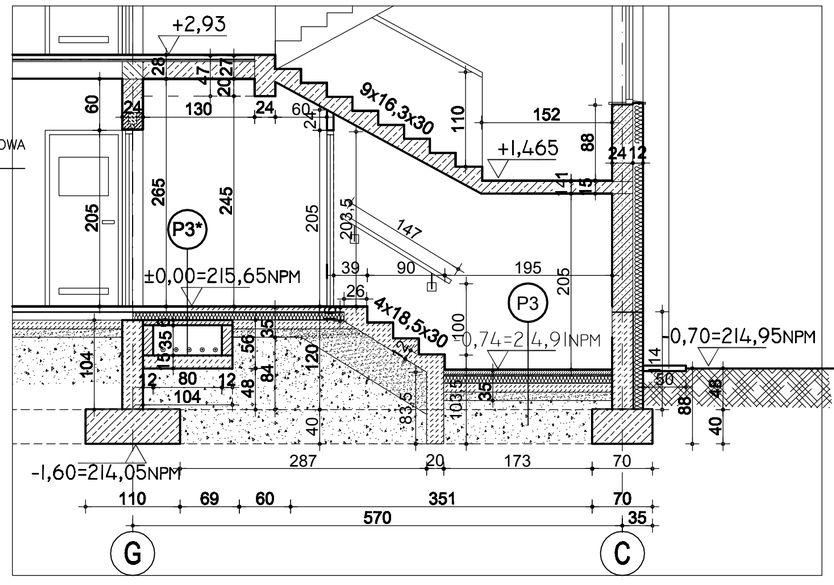

DATAL SCHODÓW-D1

UWAGA:
OKREŚLONE "ZERO" PARTERU ODNOSI SIĘ DO POSZCZEGÓLNYCH SEGMENTÓW

PRZEKRÓJ B-B BUDYNKU 7
1:50

FORMART

PRACOWNIA ARCHITEKTURY
ŁÓDŹ 90–418, ALKOŚCIUSZKI 23/25 tel./fax (0–42) 63–30–100

Temat:	Projekt komunalnych budynków wielorodzinnych osiedla Olechów– Południe w Łodzi	
Inwestor:	Miasto Łódź–Urząd Miasta Łodzi ŁÓDŹ 90–926 ul. Piotrkowska 104	
Projektant:	mgr inż. arch. MAREK CIEPLUCHA upr. nr 362/88/Wł. w spec. architektonicznej b.o.	
Asystenci projektanta:	mgr inż. arch. MACEJ MUSIAŁ mgr inż. arch. MAGDALENA KORYCKA– KORZENIOWSKA upr. nr 152/99/Wł. w spec. architektonicznej b.o. mgr inż. arch. ANITA ANDRYSIEWICZ stud. arch. WOJCIECH JAKSA	
Branża:	ARCHITEKTURA	Data:
Stadium:	Projekt wykonawczy	11.2005r
Obiekt:	BUDYNEK NR 7	Skala: 1:50
Nazwa rysunku:	PRZEKRÓJ B–B DETAL D1	Nr rys. 7