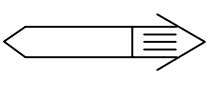






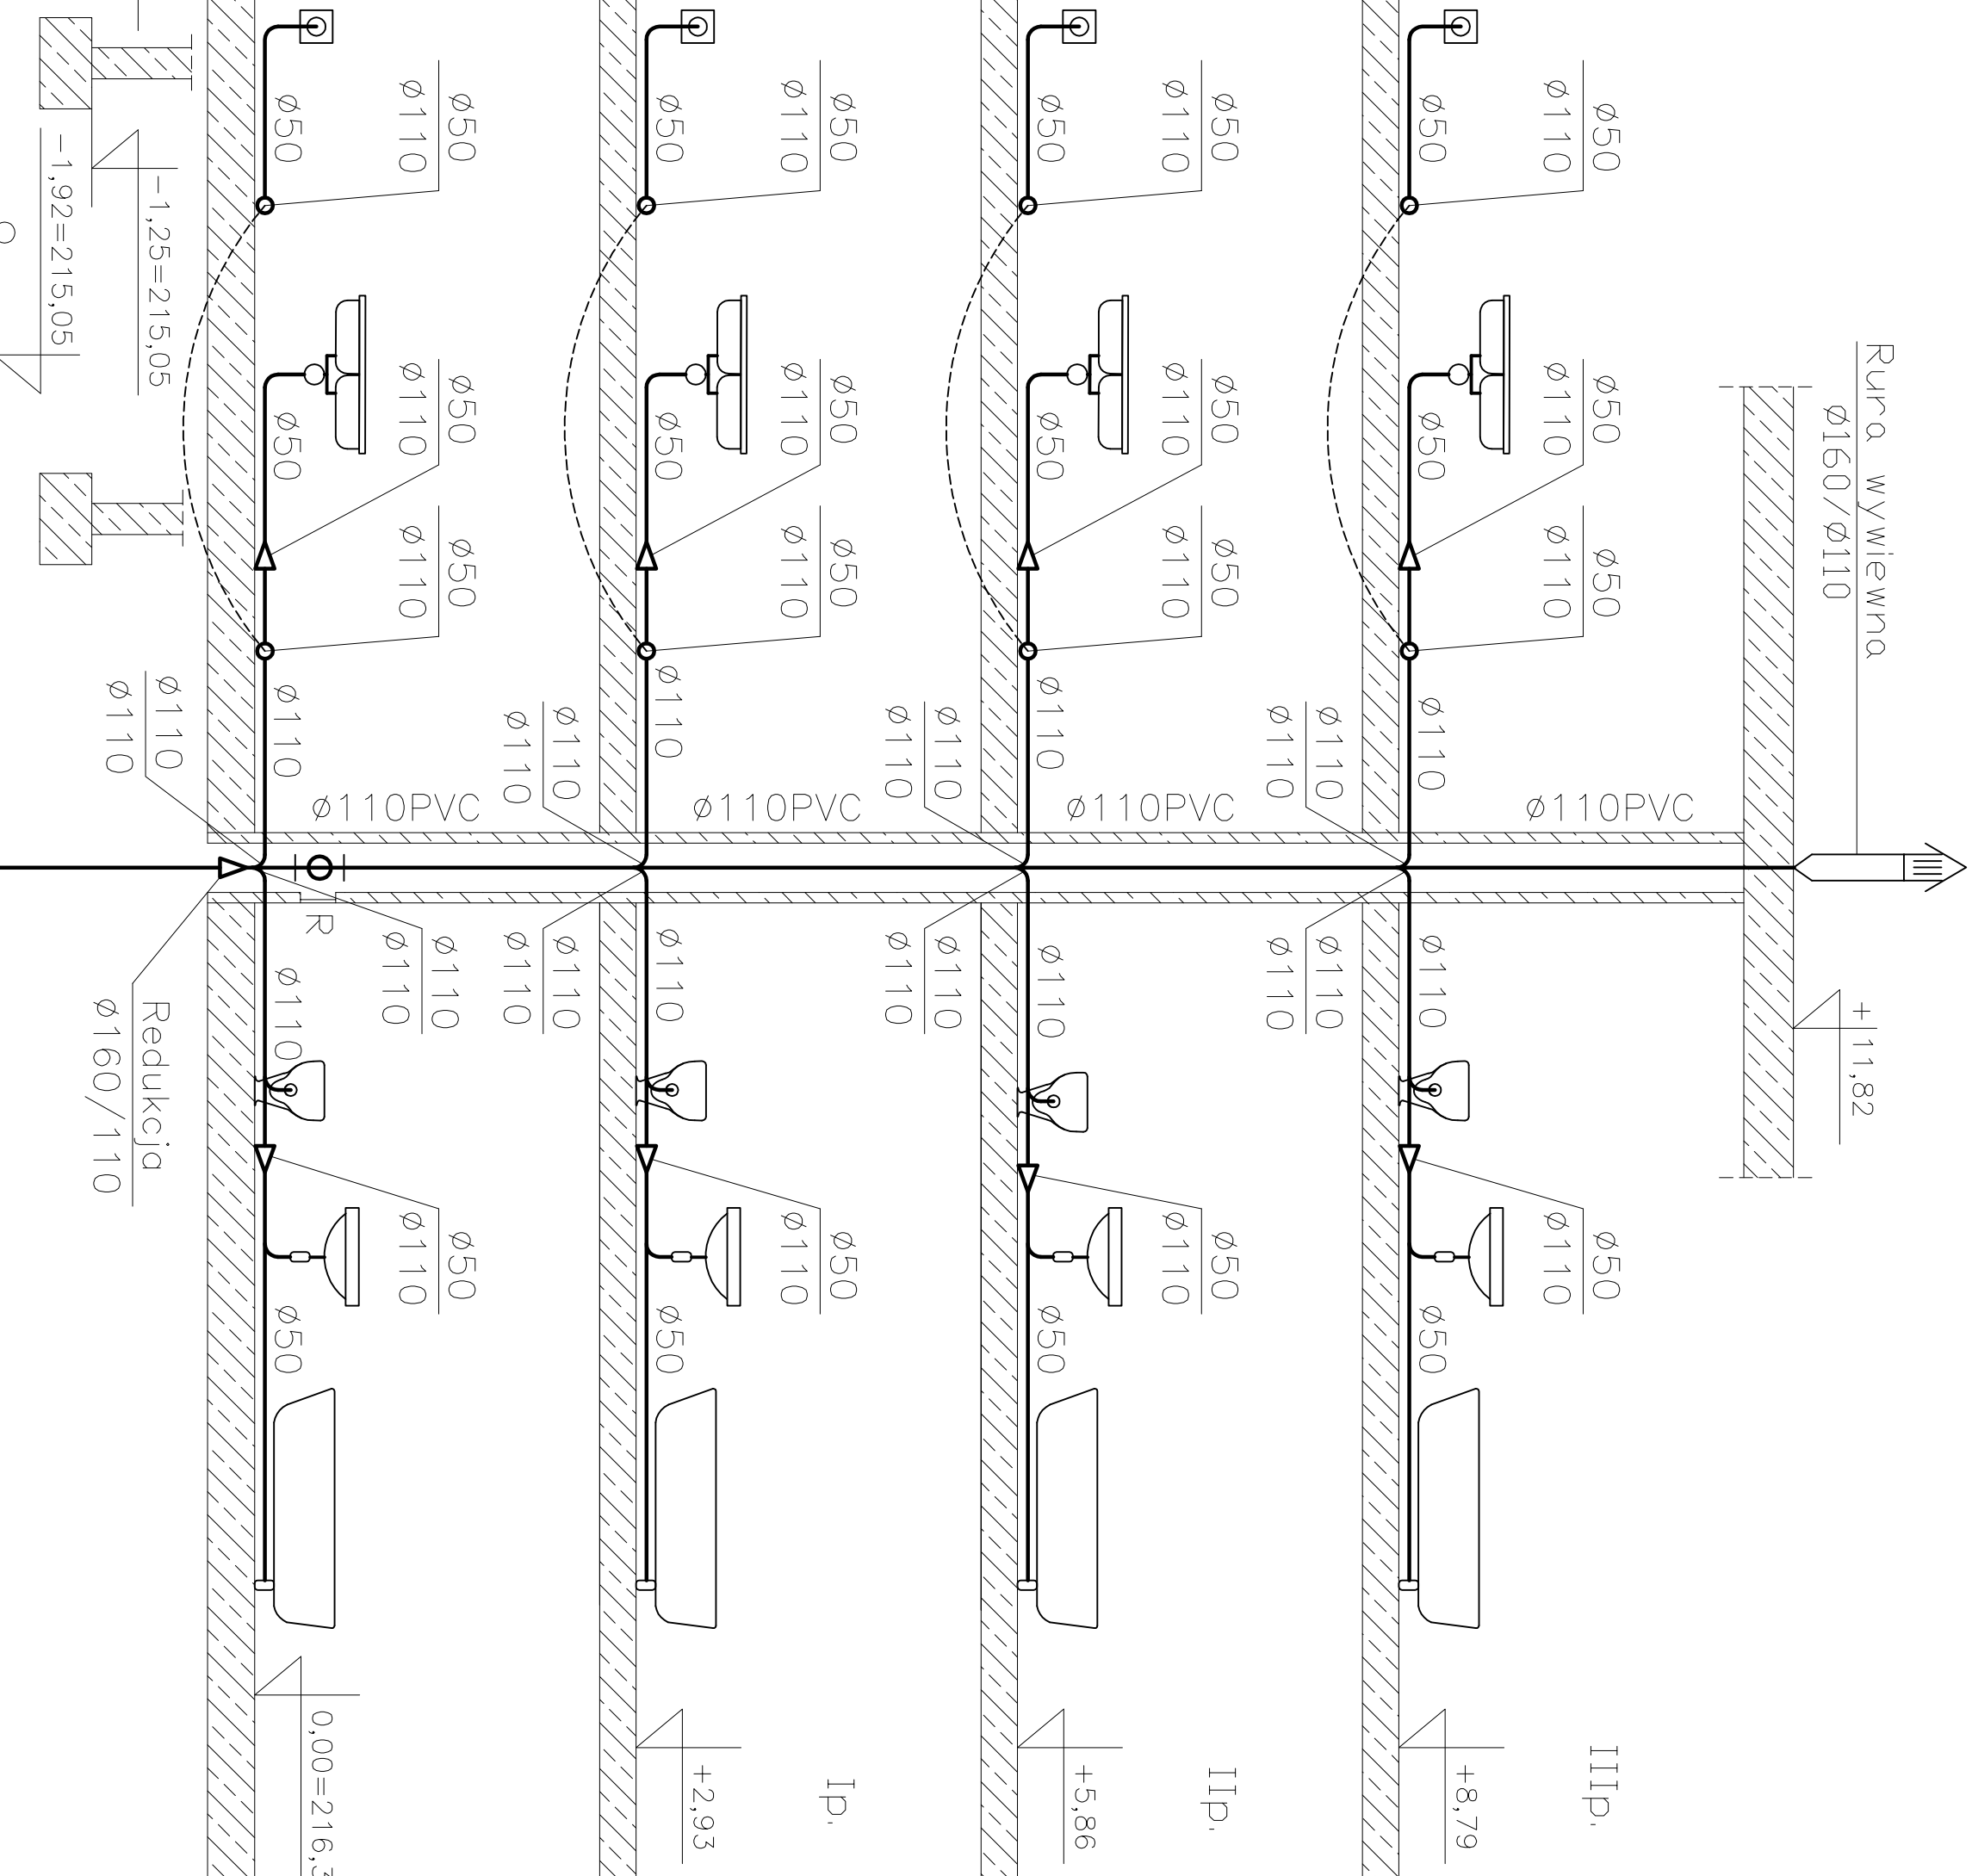
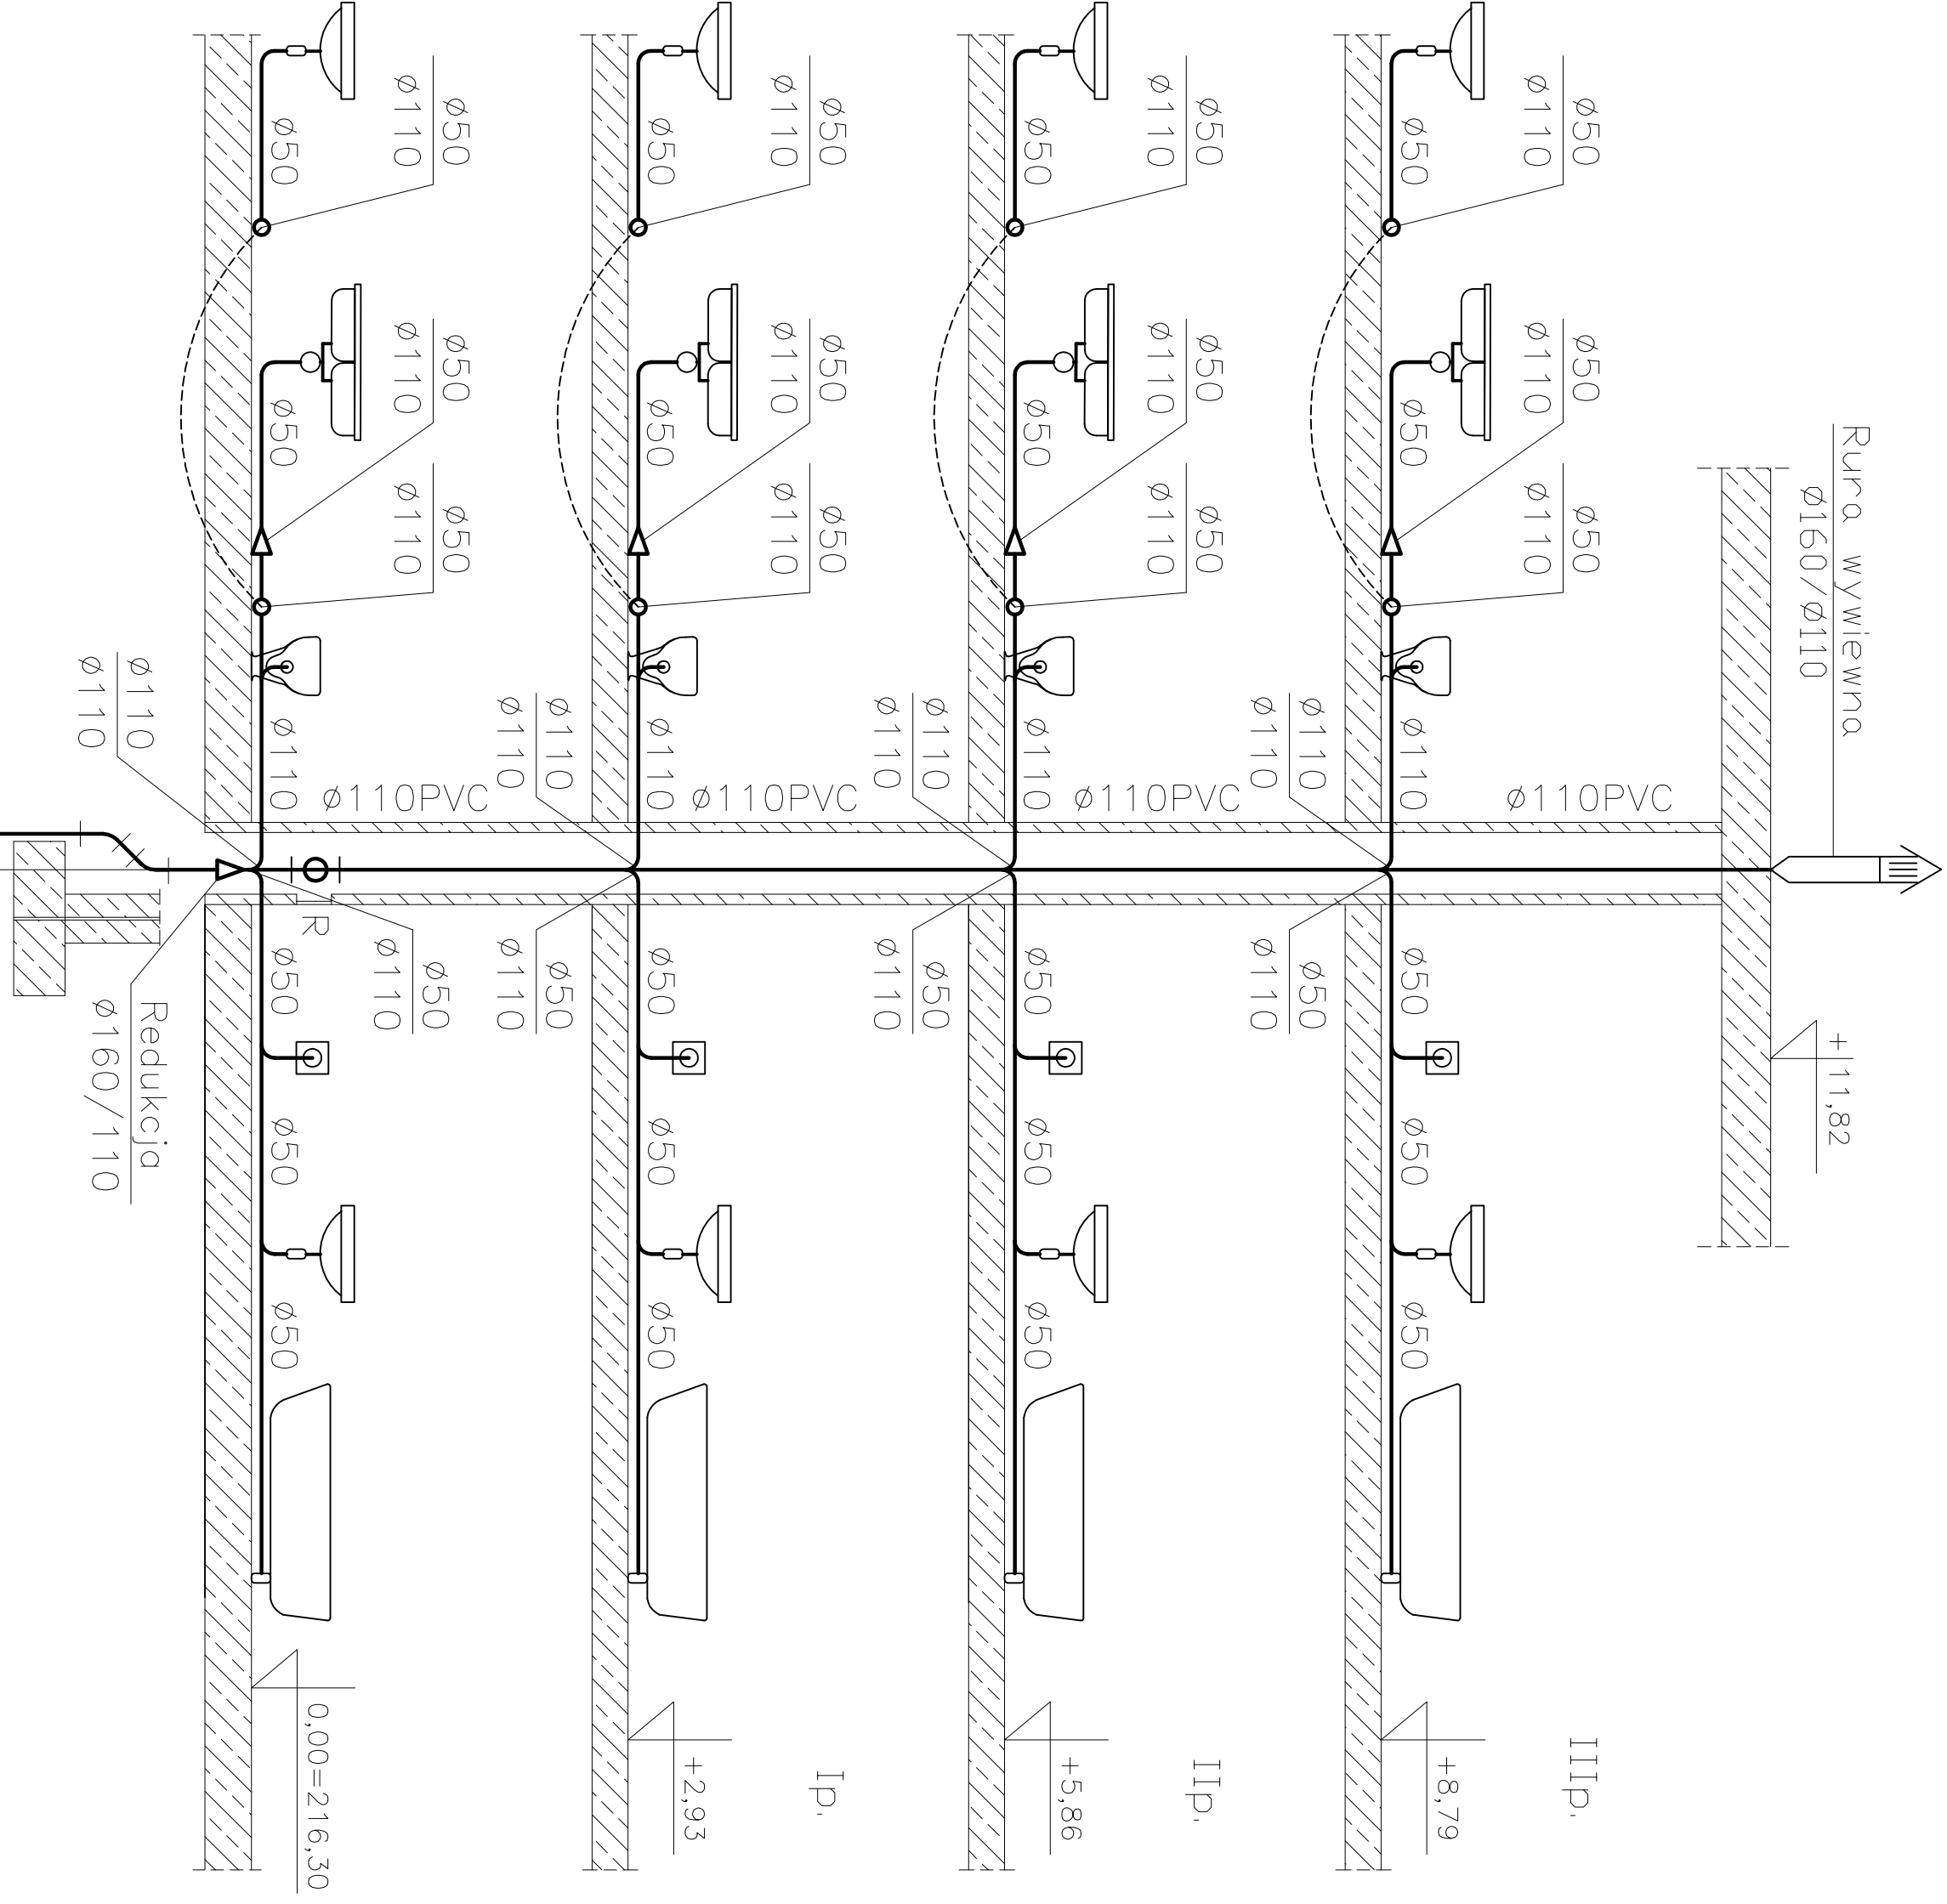
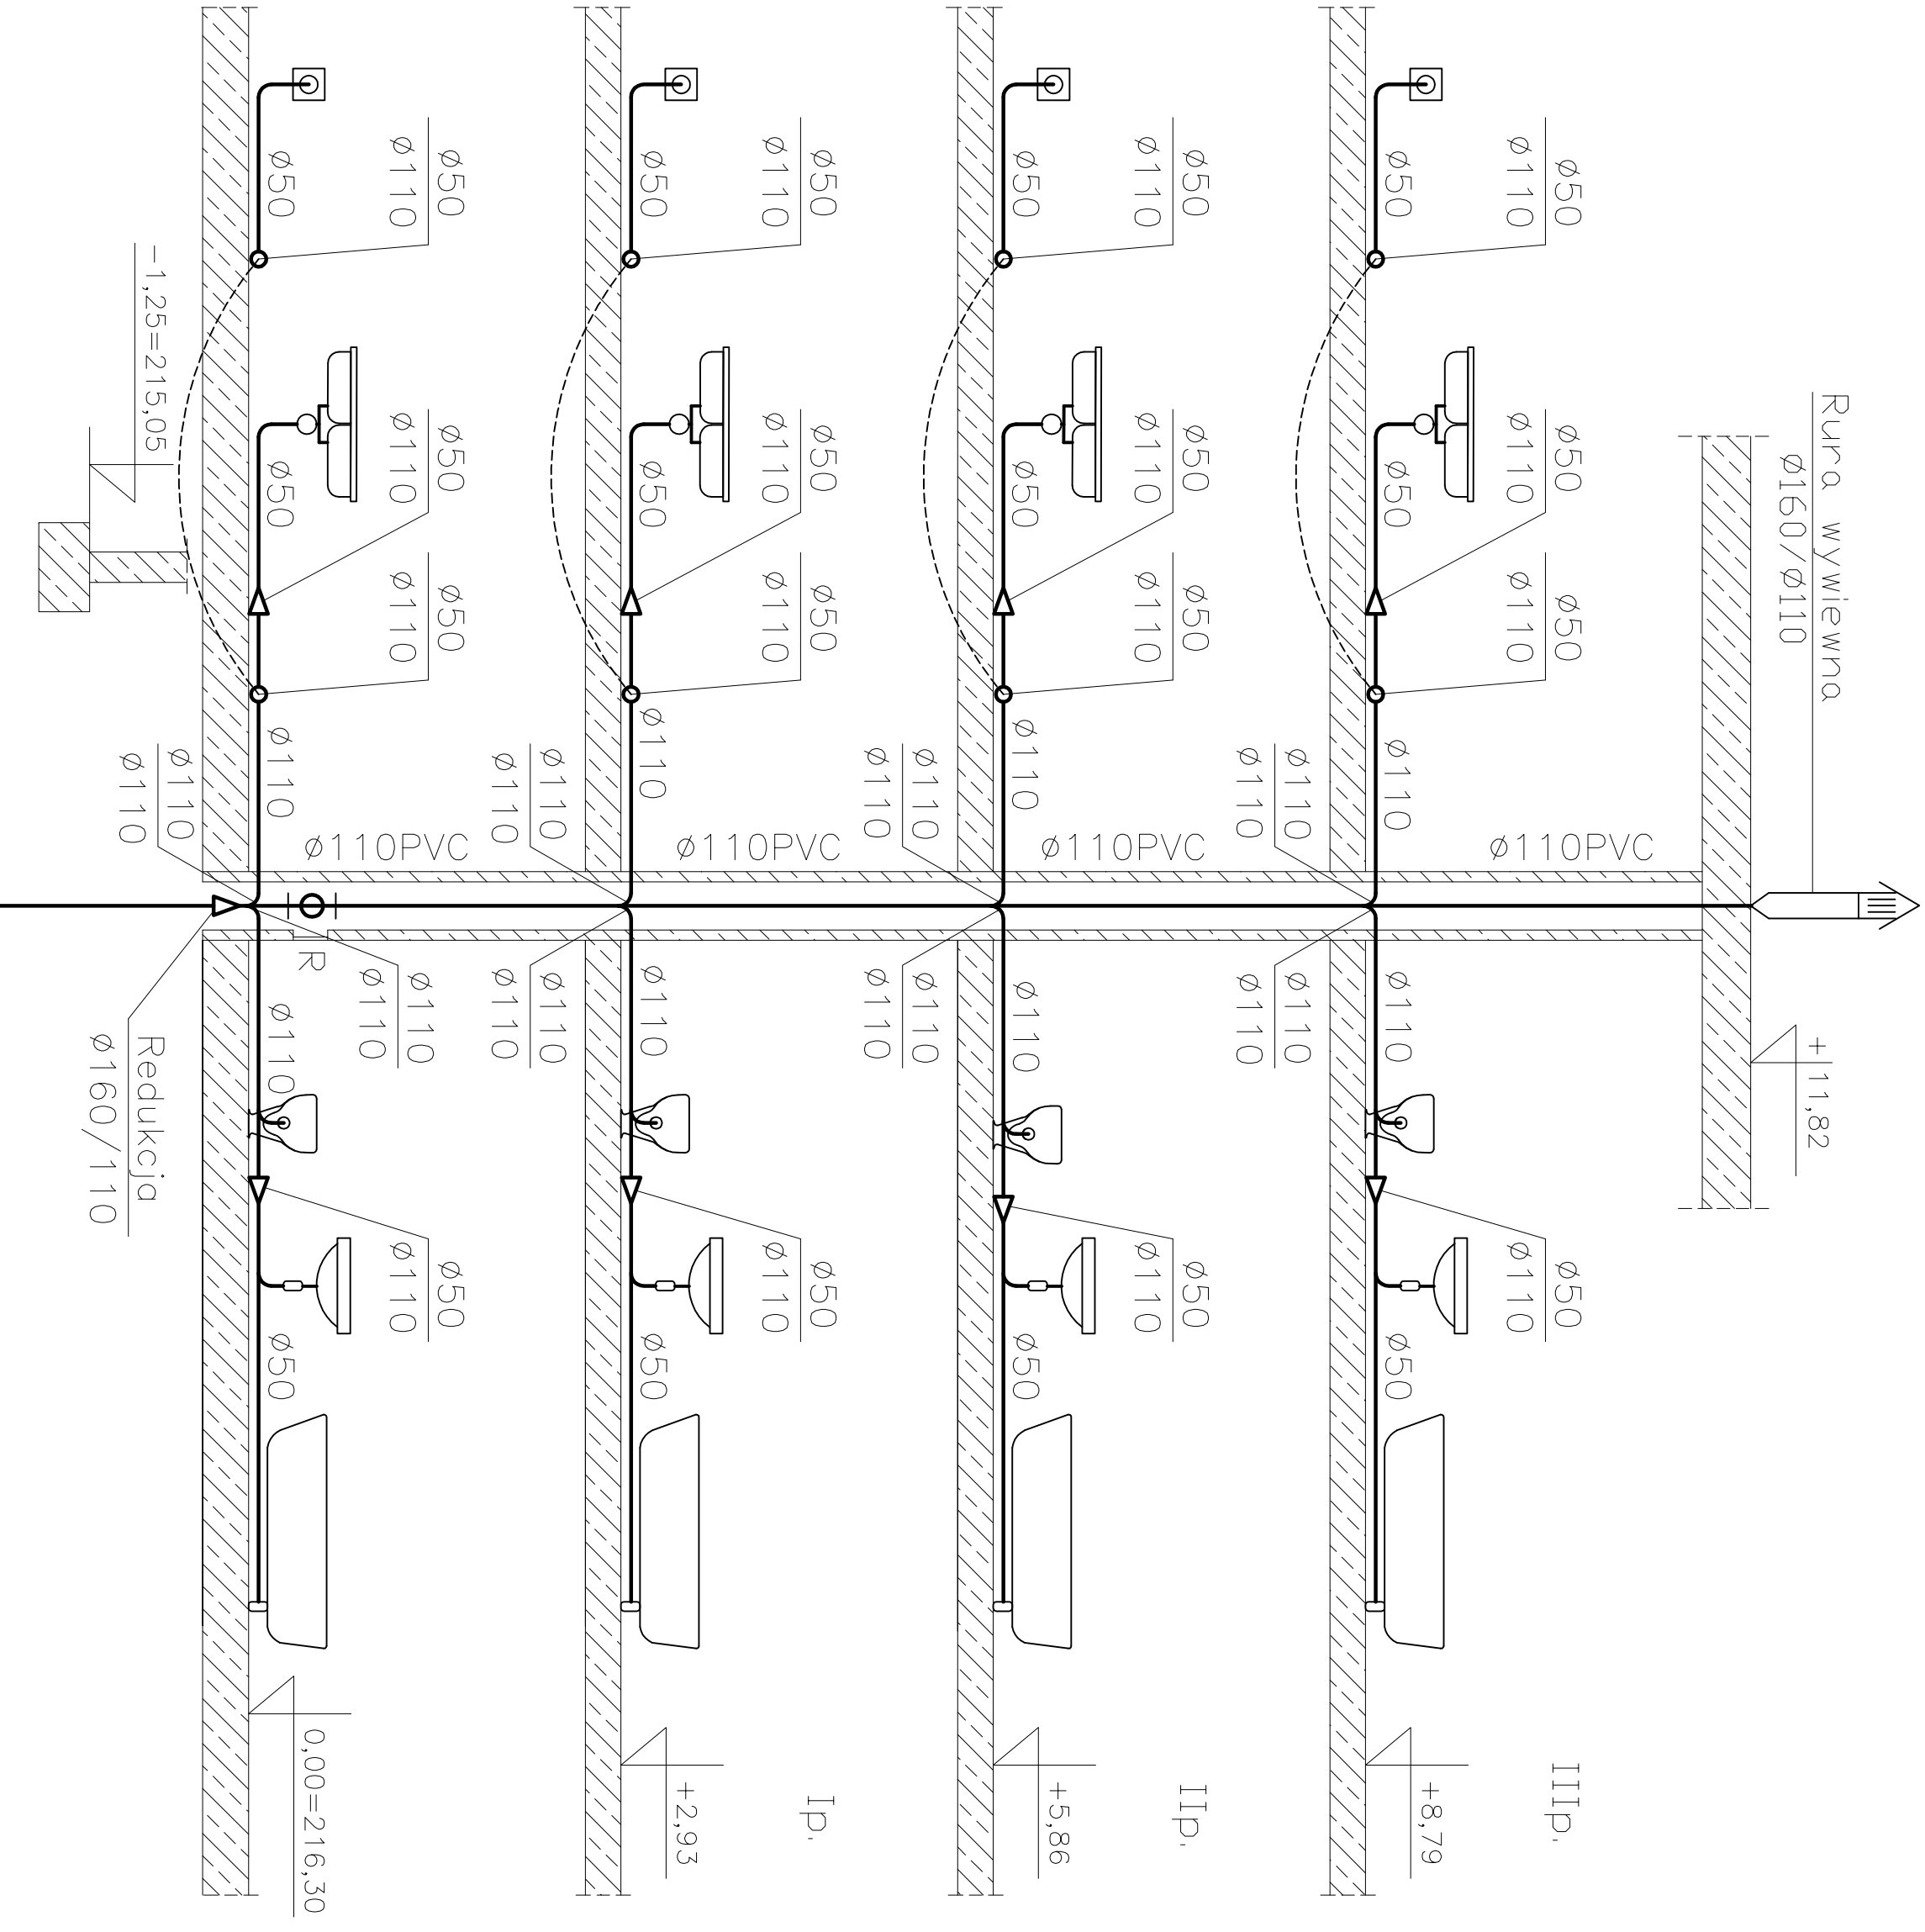


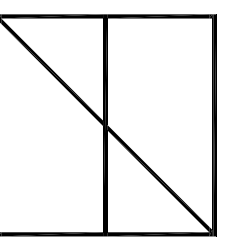
- 
– RURA WYWIEWNA
- 
– PODEJŚCIE POD PRAŁKĘ,
- 
– ZLEWOZMYWAK
- 
– UMYYWALKA
- 
– MISKA USTĘPOWA
- 
– WANNA
- 
– REWIZUJA

LEGENDA



p.p. 203,00 m n.p.W.	SI3.2	T1	0,00	–3,16=213,14	STUDNIA KONTROLNA ø1000
			3,30	–3,10	
			7,45	–3,00	TRÓJNIK ø160/160
			8,26	–2,99	KOLANO ø160/45°
	T2	T2	16,42	–2,80	TRÓJNIK ø160/160
			16,42	–2,80	proj. kan. deszczowa
			22,28	–2,67	KOLANO ø160/88,5°

	T2	T2	0,00	–2,79	TRÓJNIK ø160/160
				–2,79	KOLANO ø160/45°
				–2,73	KOLANO ø160/45°
			3,27	–2,73	KOLANO ø160/88,5°

	
PRACOWNIA ARCHITEKTURY	
Łódź 90-418, ALKOSZUSKI 23/25 tel./fax (0-42) 63-30-100	
Temat:	Projekt komunalnych budynków wielorodzinnych osiedla Olechów – Południe w Łodzi
Inwestor:	Miasto Łódź – Urząd Miasta Łodzi ŁÓDŹ 90-926 ul. Piotrkowska 104
Projektant:	techn. SŁAWOMIR PAŁACZYK nr upr. bud. 1271/79/WML
Asystenci projektanta:	mgr inż. TOMASZ WOJCIEKIEWICZ
Sprawdził:	mgr inż. ADAM BAROŚIAK nr upr. bud. 223/01/WL
Brzoza:	WOD – KAN
Stadium:	Projekt wykonawczy
Obiekt:	BUDYNEK NR 7
Nazwa rysunku:	PROFILE KANALIZACJI SANITARNEJ
	Nr rys. IS-7