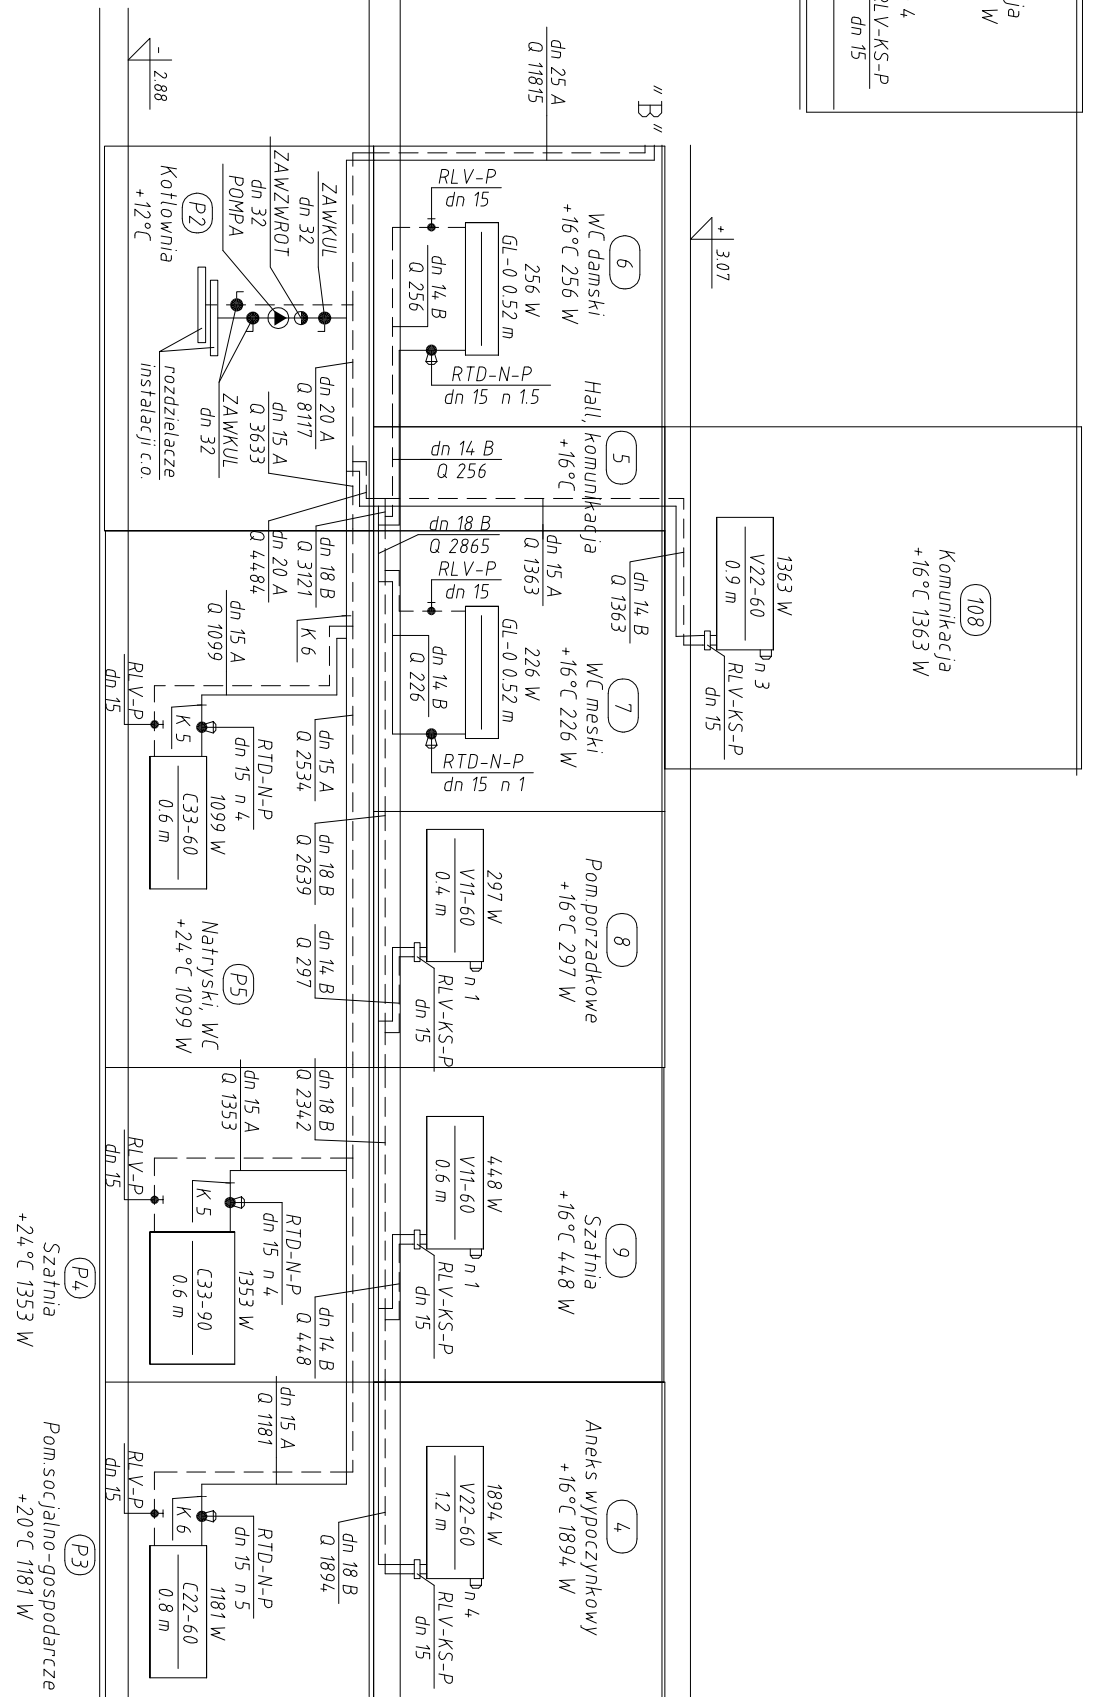


# SCHEMAT ROZWINIĘCIA INSTALACJI C.O. CZĘŚCI BIUROWEJ

[illegible]