


SCHEMAT ROZWINIĘCIA INSTALACJI C.O. GARAŻU

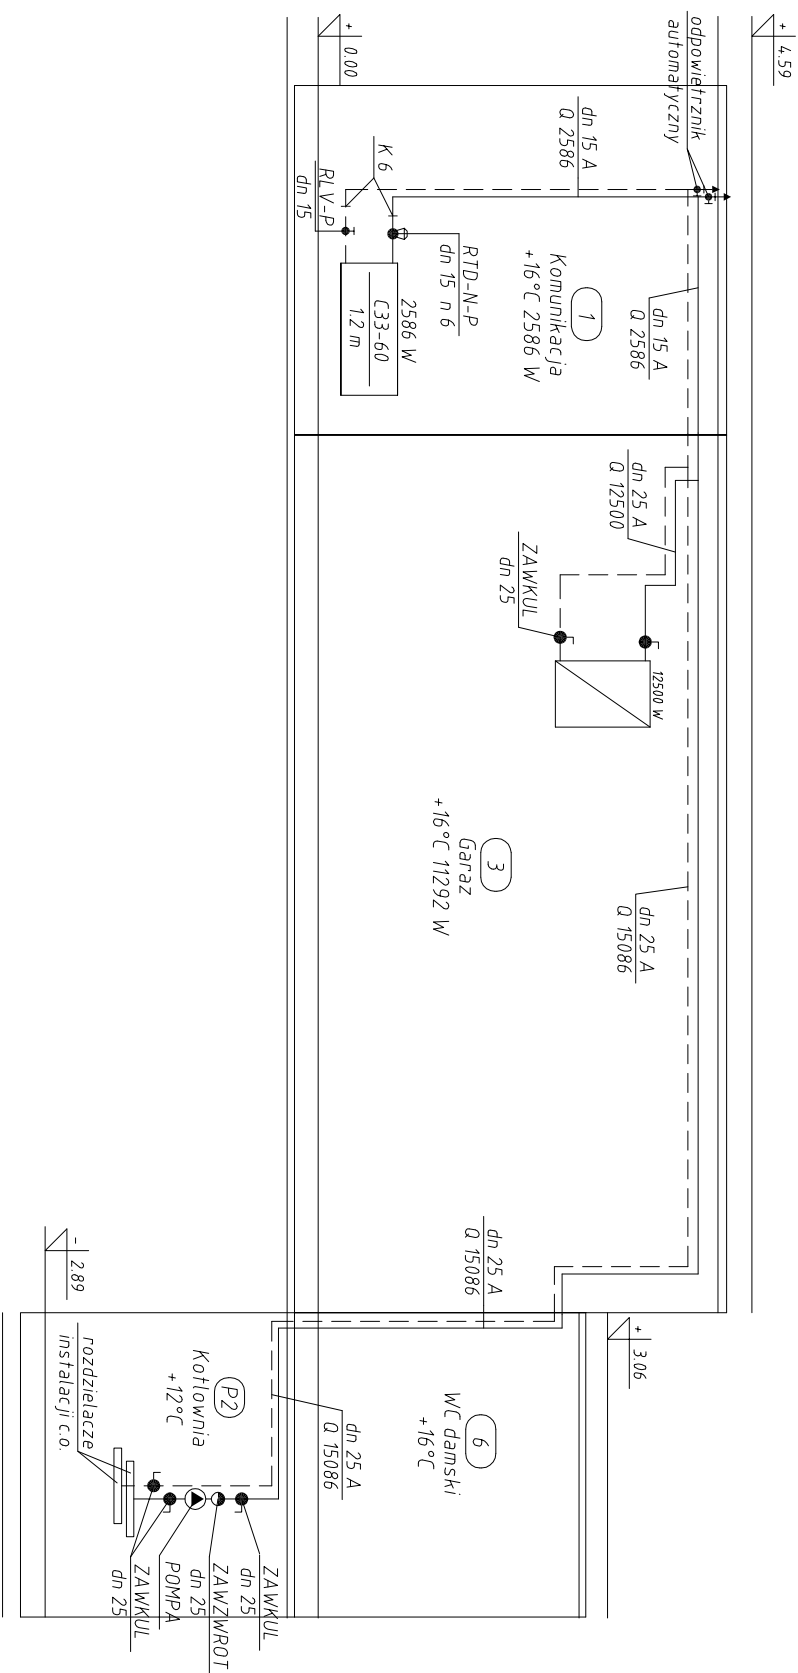

UWAGA:

Litera "A" przy średnicy przewodu oznacza rury stalowe wg PN/H-74244.

[illegible]