


SCHEMAT ROZWINIĘCIA INSTALACJI C.O. SALI WIELOFUNKCYJNEJ

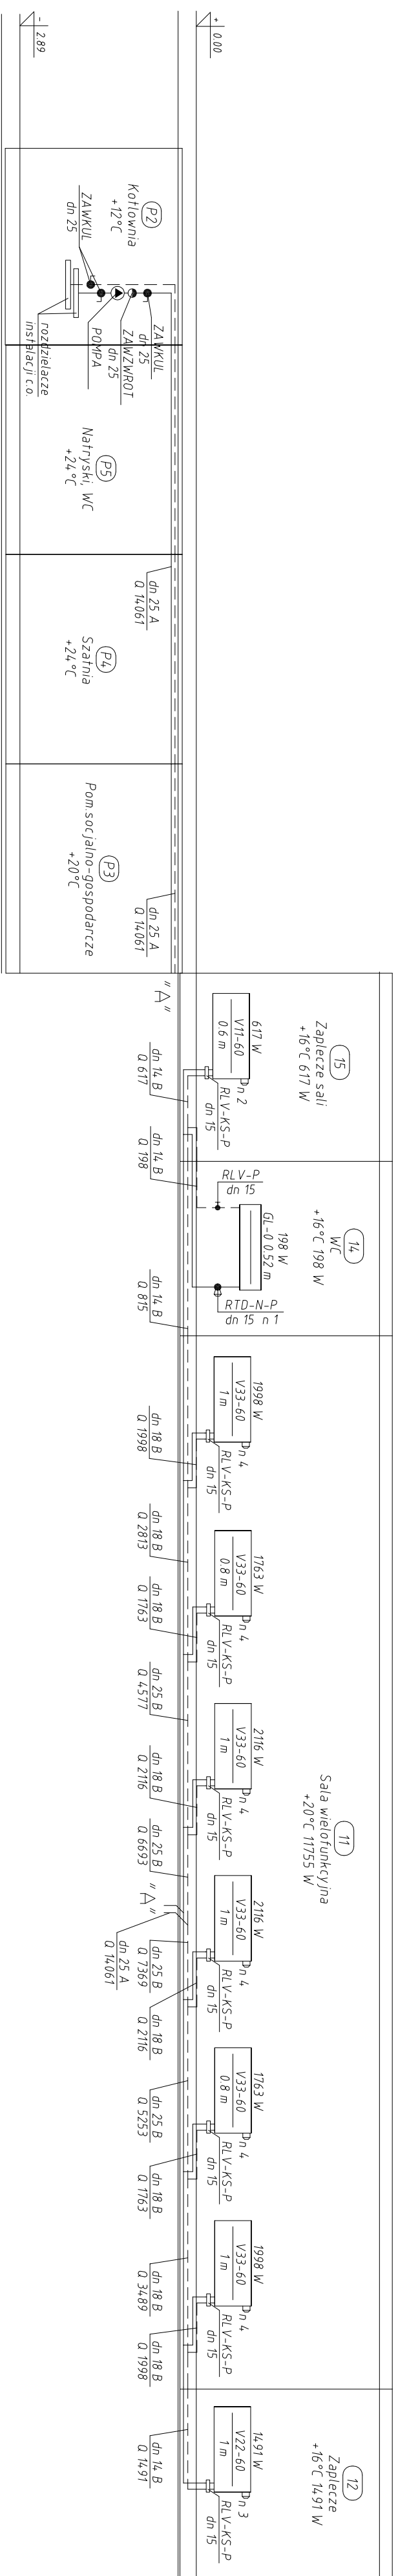

UWAGA:

Litera "A" przy średnicy przewodu oznacza rury stalowe wg PN/H-7424, natomiast litera "B" oznacza rury polietylenowe LPE (PE-RT) systemu KAN-therm.

[illegible]