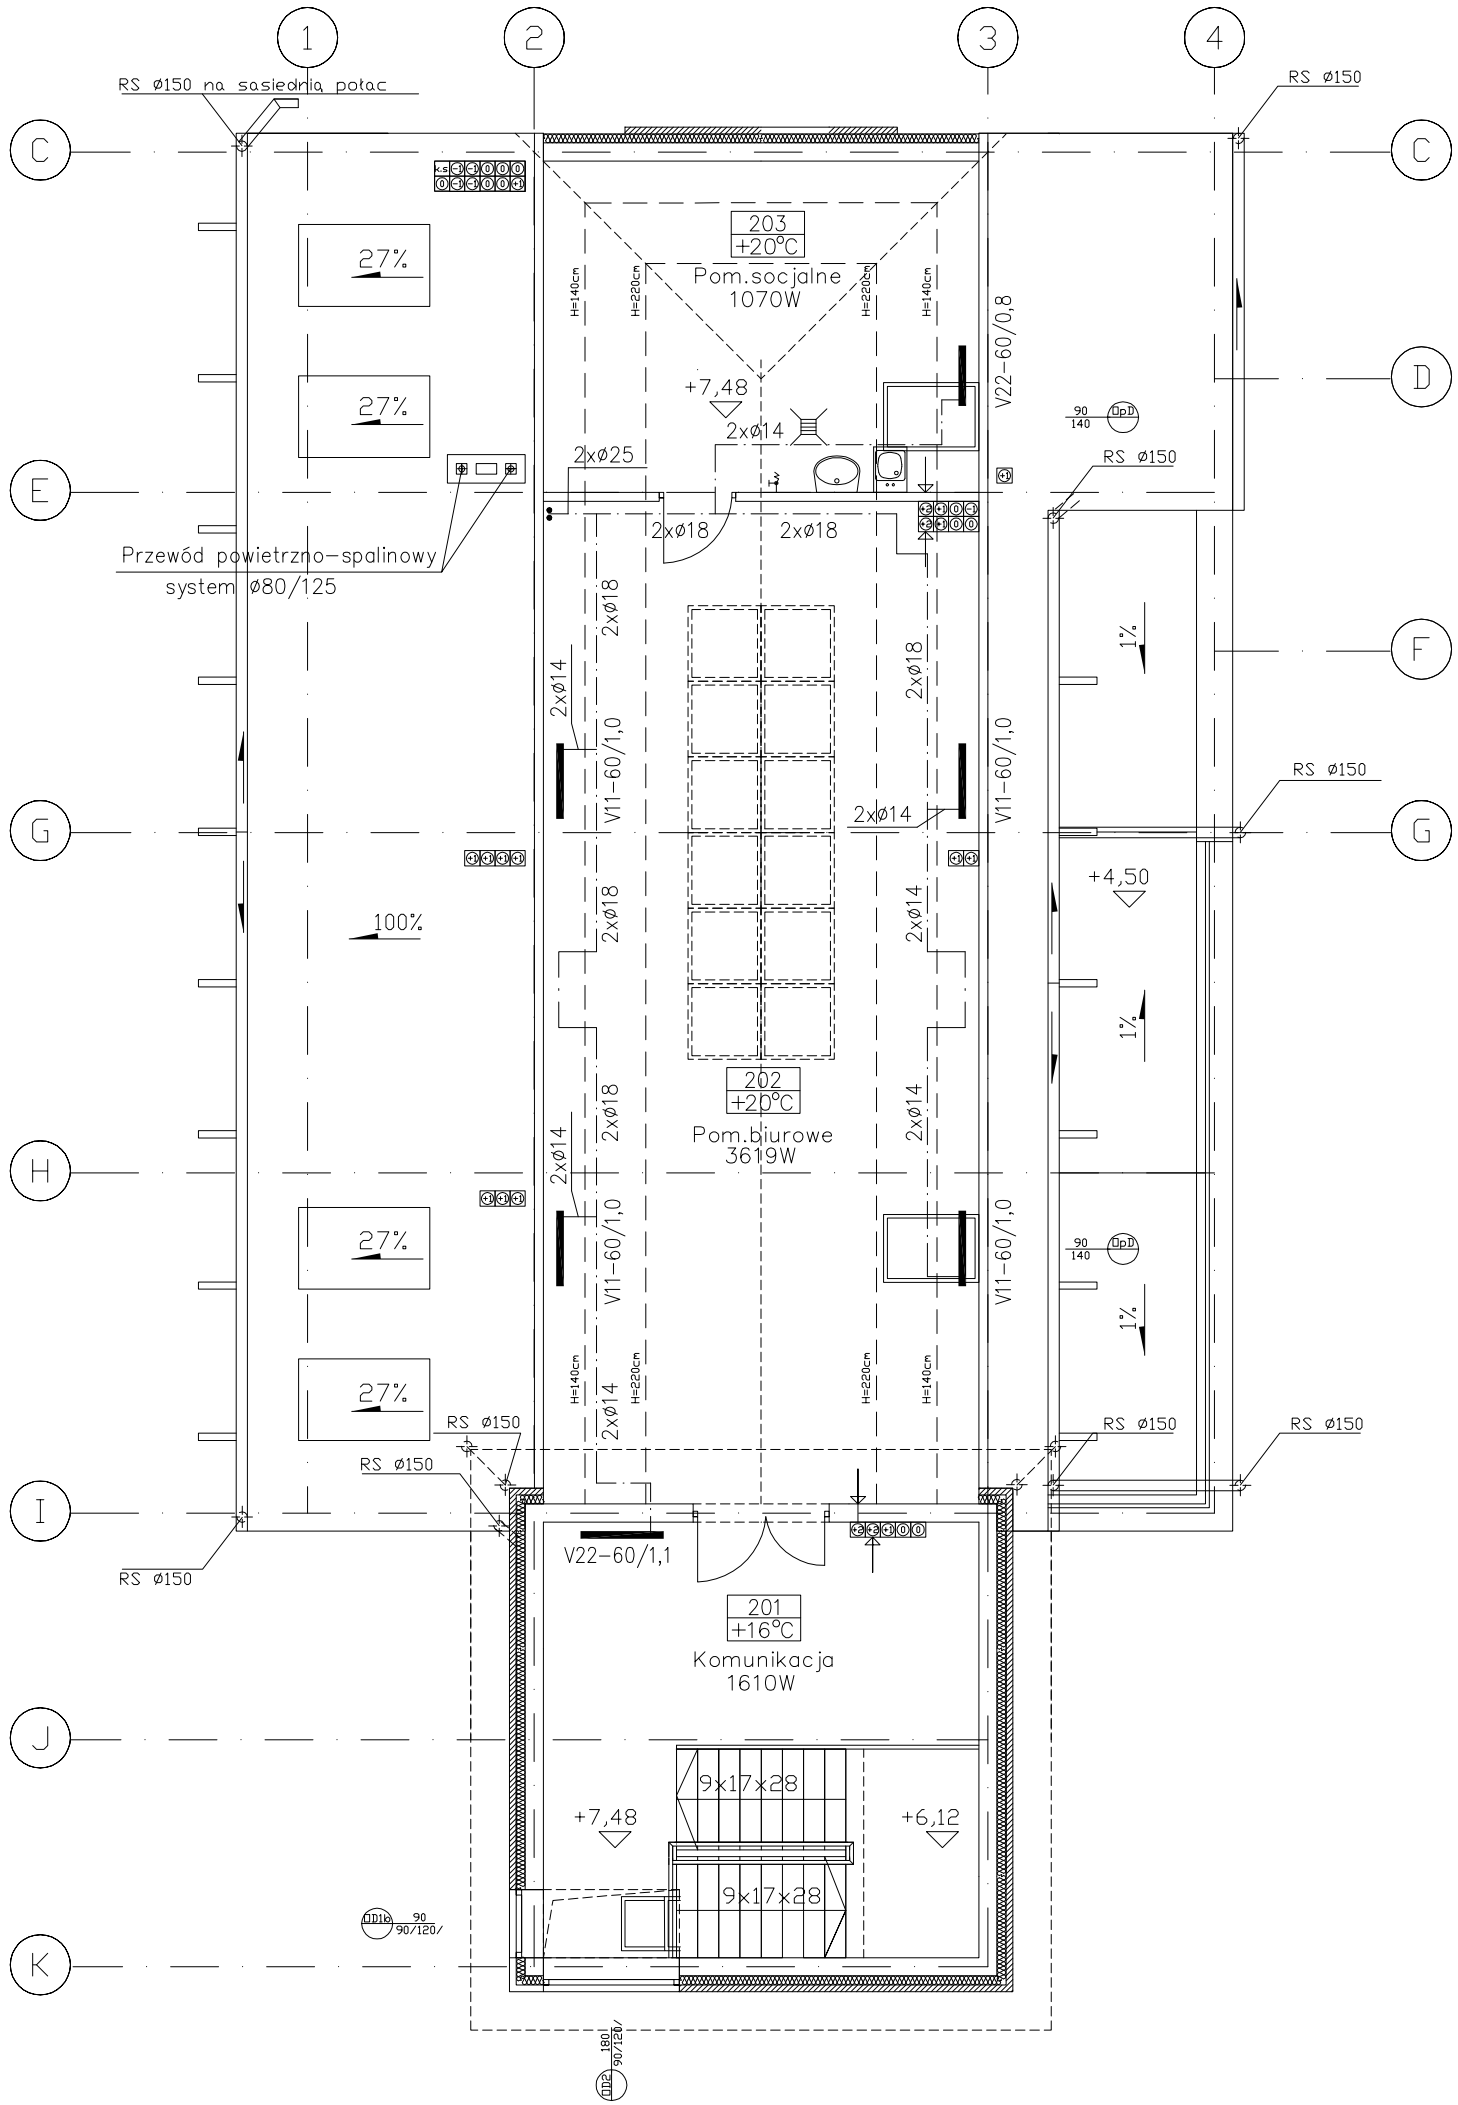

RZUT II PIĘTRA SKALA 1:100

DATA	TREŚĆ ZMIAN	PODPIS

archea
biuro architektoniczne
92-751 Łódź
ul. Chałasińskiego 5
tel. (+42) 671 31 06
gsm (+48) 605 403 151

ZESPÓŁ PROJEKTOWY: mgr inż. Ilona Gajewska upr.nr 337/90/WŁ — PODPIS:

SKALA: 1:100

INWESTOR:
URZĄD MIASTA ŁODZI
DELEGATURA ŁÓDŹ-WIDZEW
ŁÓDŹ, AL.J.PIŁSUDSKIEGO 100

PW
CO

DATA: 09.2006

INWESTYCJA:
BUDYNEK STRAŻNICY
OSP NOWOSOLNA
ŁÓDŹ, UL.BYSZEWSKA 112
DZ. NR 91/1 i 91/2

ZLECENIODAWCA:

NR RYSUNKU: **C.4**

TYTUŁ RYSUNKU: RZUT II PIĘTRA - INSTALACJA C.O.