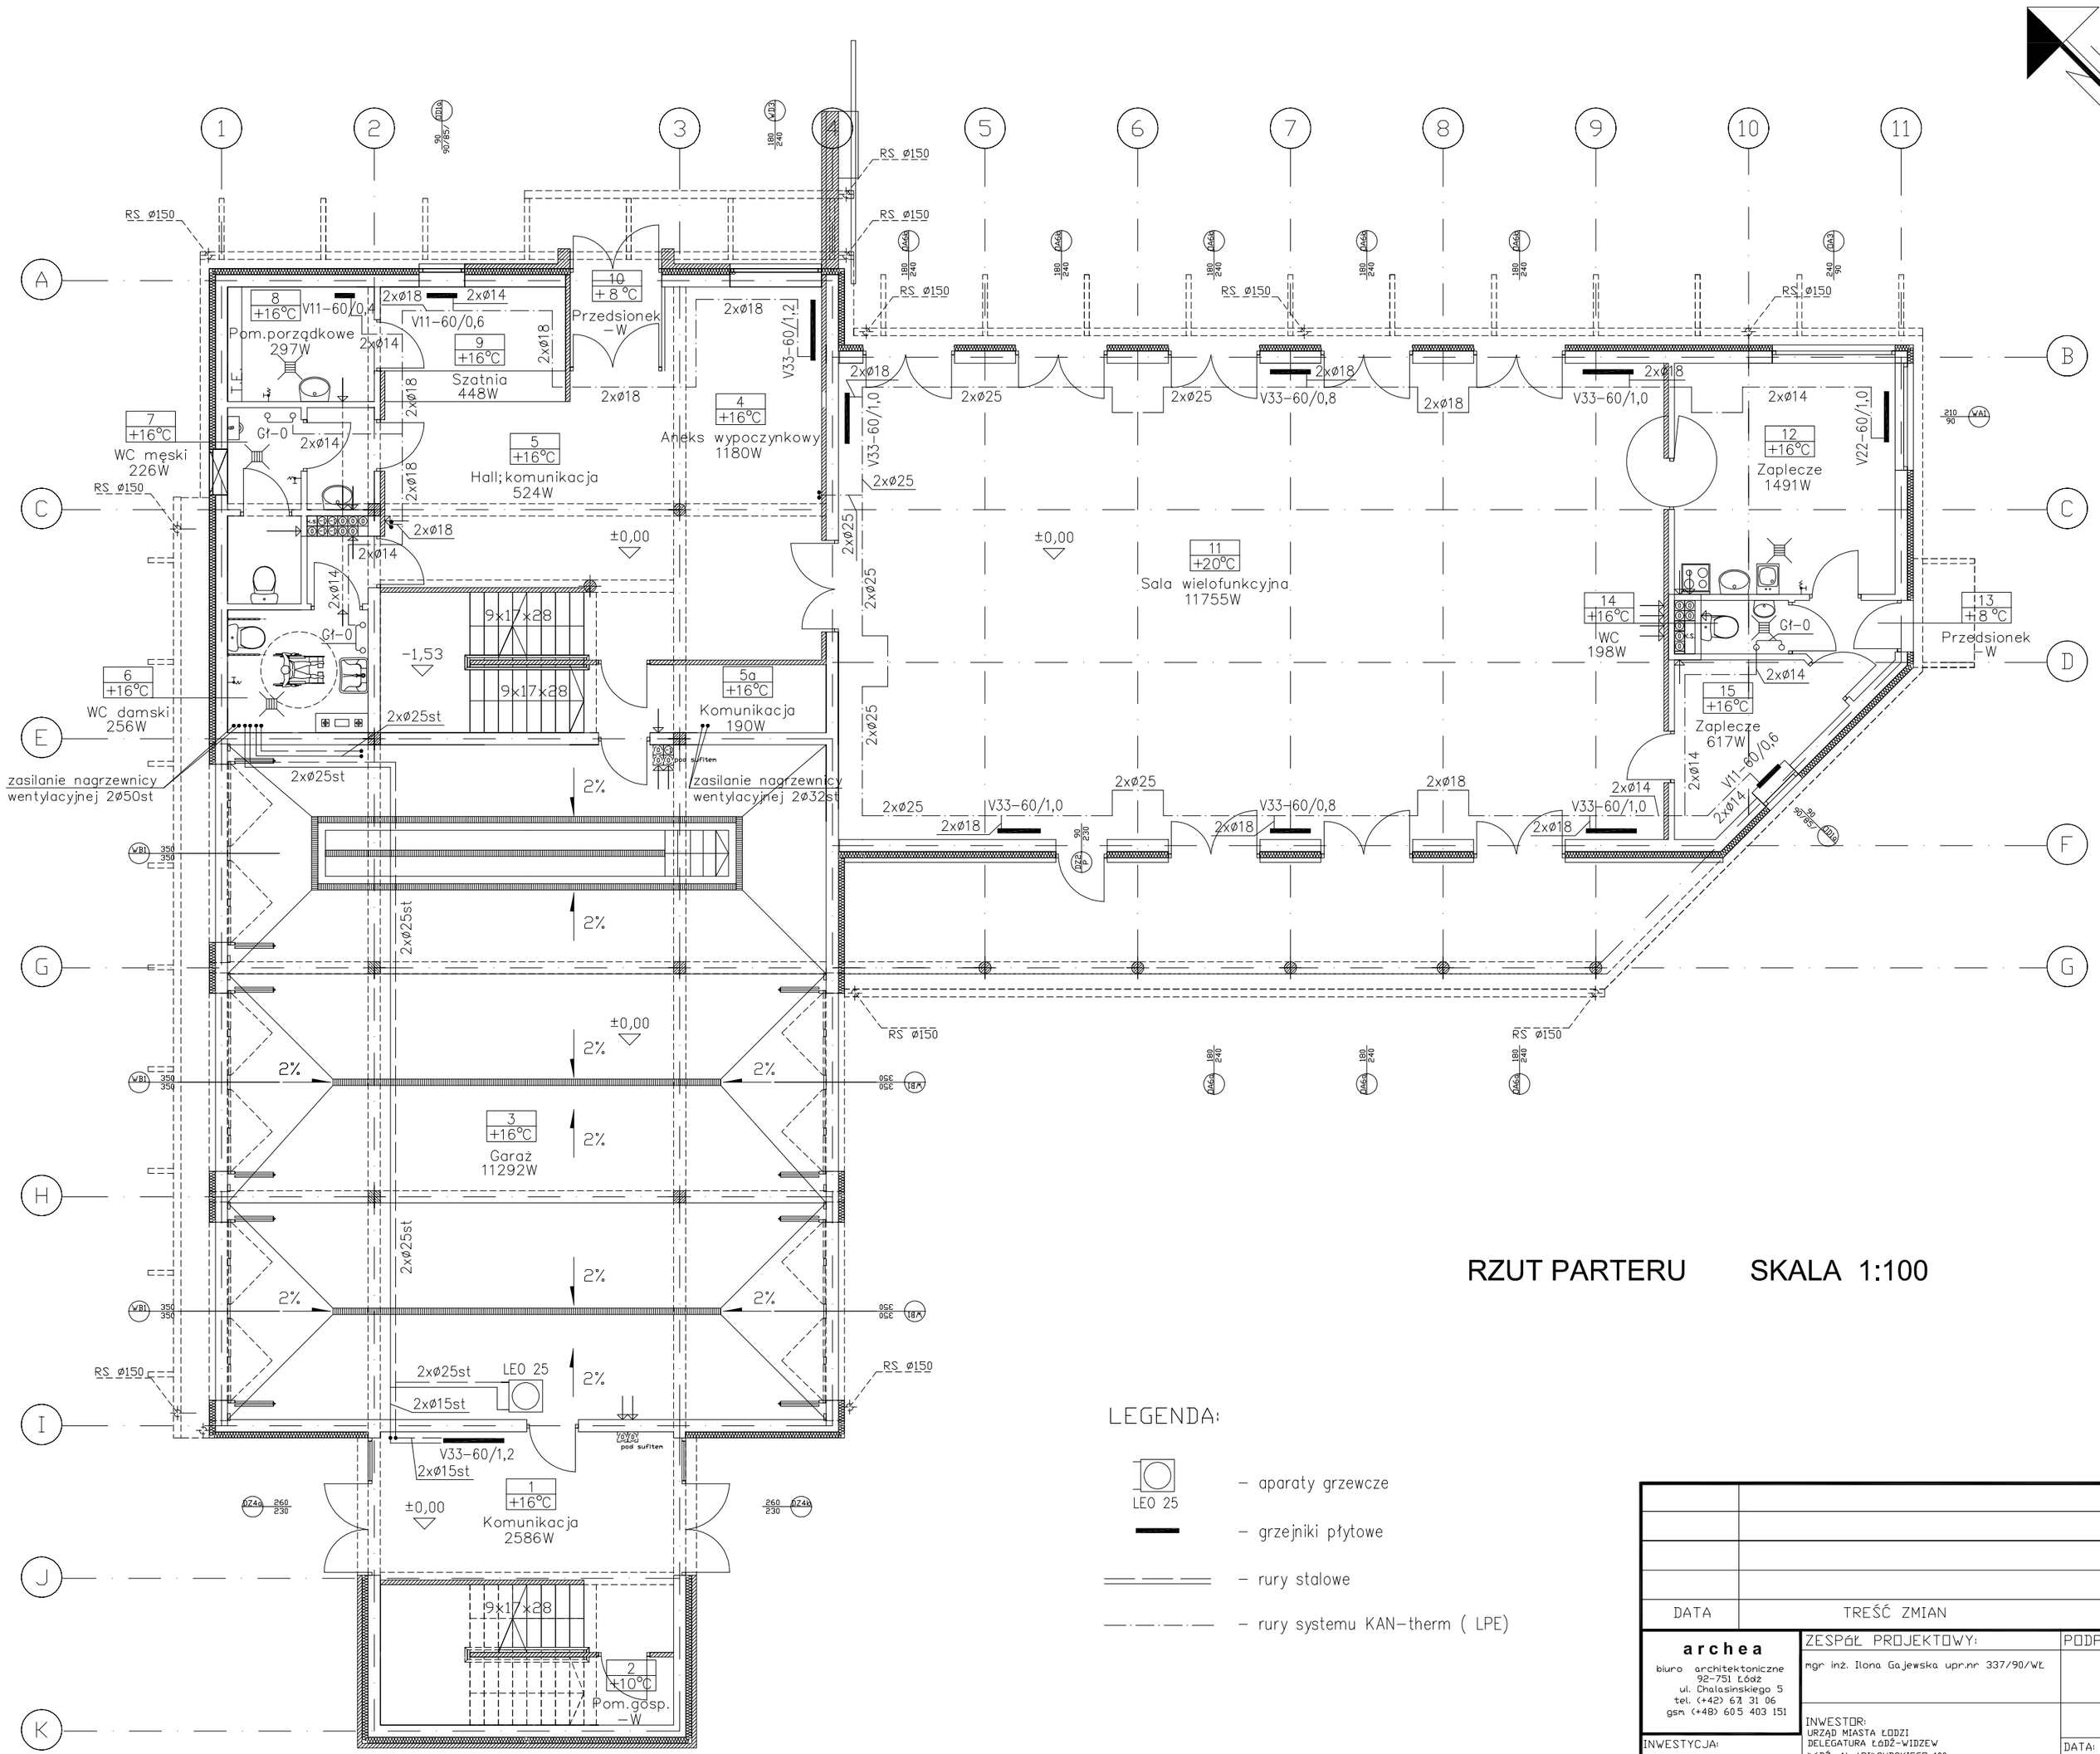

DATA	TREŚĆ ZMIAN	PODPIS

archea
biuro architektoniczne
92-751 Łódź
ul. Chałasińskiego 5
tel. (+42) 674 31 06
gsm (+48) 605 403 151

ZESPÓŁ PROJEKTOWY: mgr inż. Ilona Gajewska upr.nr 337/90/Wł. — PODPIS:

SKALA: 1:100

INWESTOR: URZĄD MIASTA ŁODZI DELEGATURA Łódź-WIDZEW Łódź, AL.J.PIŁSUDSKIEGO 100

DATA: 09.2006

PW CO

INWESTYCJA: BUDYNEK STRAŻNICY OSP NOWOSOLNA Łódź, UL.BYSZEWSKA 112 DZ. NR 91/1 i 91/2

ZLECENIODAWCA:

NR RYSUNKU: **C.2**

TYTUŁ RYSUNKU: RZUT PARTERU - INSTALACJA C.O.