


WYKAZ STALINA 1 BALUSTRADĘ

Lp	PROFIL	DL. ELEM. m	ILOŚĆ szt.	DL. CAL. m	CIEŻAR kg/m	CIEŻAR CAŁK. kg
1.	∅51,0x3mm	6,22	1	6,22	3,55	22,08
2.	∅50x12mm	0,1	6	0,6	4,71	2,83
3.	∅50x12mm	1,05	2	2,1	4,71	9,89
4.	∅14x14mm	0,93	7	6,51	1,54	10,03
5.	∅100x6mm	0,1	8	0,8	4,71	3,77
6.	∅100x6mm	0,15	1	0,15	4,71	0,71


3 szt.x49,31=147,93 kg

RAZEM	49,31 kg
-------	----------

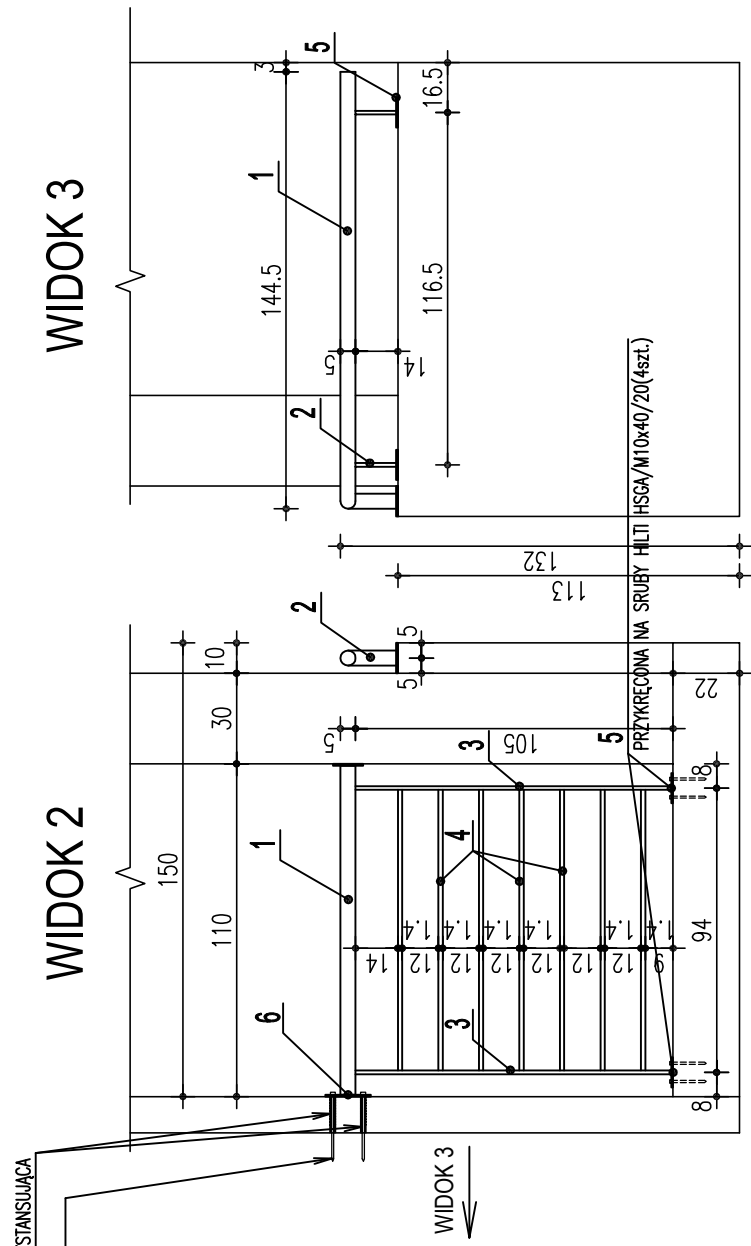

UWAGA:

1. BALUSTRADY BALKONÓW W OSIACH 1-2, 7-8 STANOWIĄ LUSTRZANE ODBICIE TYPU I/O.

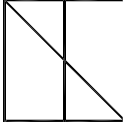

FORWARD

<p>ŁÓDŹ 90-418, ALKOŚCIUSZKI 23/25 tel./fax (0-42) 63-30-100</p> <p>PRACOWNIA ARCHITEKTURY</p>		
Temat:	Projekt komunalnych budynków wielorodzinnych osiedla Olechów- Południe w Łodzi	
Inwestor:	Miasto Łódź-Urząd Miasta Łodzi ŁÓDŹ 90-926 ul. Piotrkowska 104	
Projektant:	mgr inż. arch. MAREK CIEPLUCHA upr. nr 362/88/WŁ w spec. architektonicznej b.o.	
Asystenci projektanta:	mgr inż. arch. MAGDALENA KORYCKA- KORZENIOWSKA upr. nr 152/99/WŁ w spec. architektonicznej b.o. stud. arch. WOJCIECH JAKSA	
Sprawdził:	mgr inż. arch. ANNA BANKOWSKA - CIEPLUCHA upr. nr 270/94/WŁ w spec. architektonicznej b.o.	
Branża:	ARCHITEKTURA	Data: 11.2005r
Stadium:	Projekt wykonawczy	
Obiekt:	BUDYNEK NR 5	Skala: 1:25
Nazwa rysunku:	BALUSTRADA BALKONÓW TYP 1/0	Nr rys. 11