


Budynek nr. 3

Kl. 2

budynek 7

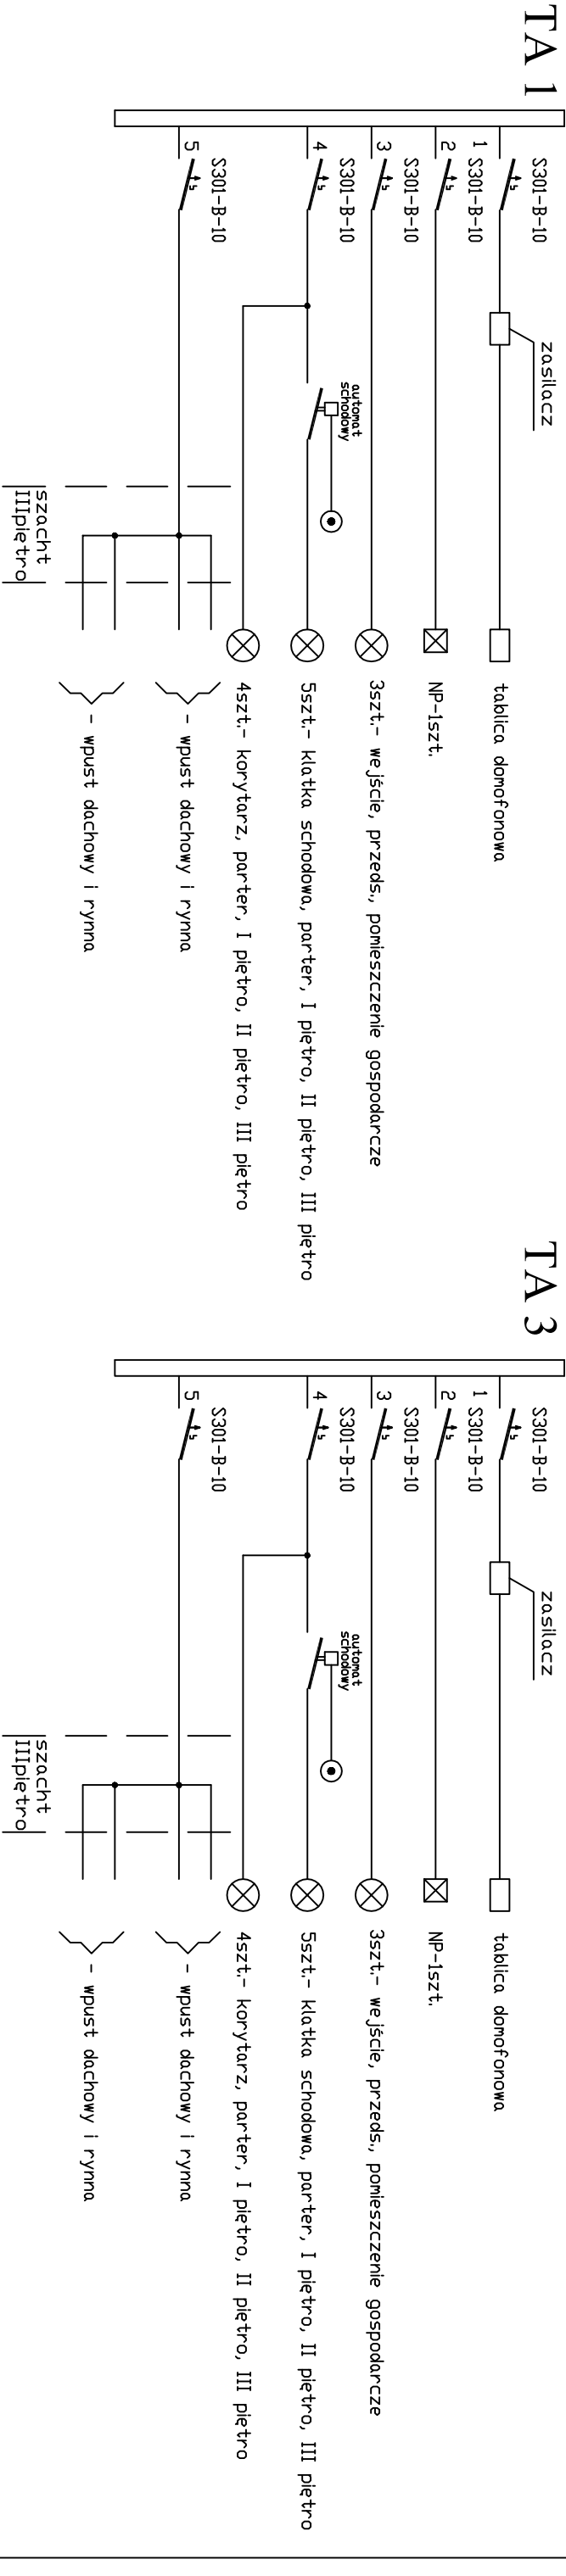

<div></div>	
FORMARI	
PRACOWNIA ARCHITEKTURY	
Łódź 90-418, AL.KOŚCIUSZKI 23/25 tel./fax (0-42) 63-30-100	
Temat:	Projekt komunalnych budynków wielorodzinnych osiedla Olechów – Południe w Łodzi
Inwestor:	Miasto Łódź-Urząd Miasta Łodzi ŁÓDŹ 90-926 ul. Piotrkowska 104
Projektant:	inż. Jerzy Bosta upr. nr. 167/75/Lm
Asystenci projektanta:	mgr inż. Maciej Lewandowski
Sprawdził:	mgr inż. Bolesław Włodarczyk upr. nr. 137/63
Branża:	ELEKTRYKA
Stadium:	Projekt budowlany
Obiekt:	Budynek mieszkalny nr. 7
Nazwa rysunku:	schemat tablic TA1, TA2, TA3
Nr rys. 1	