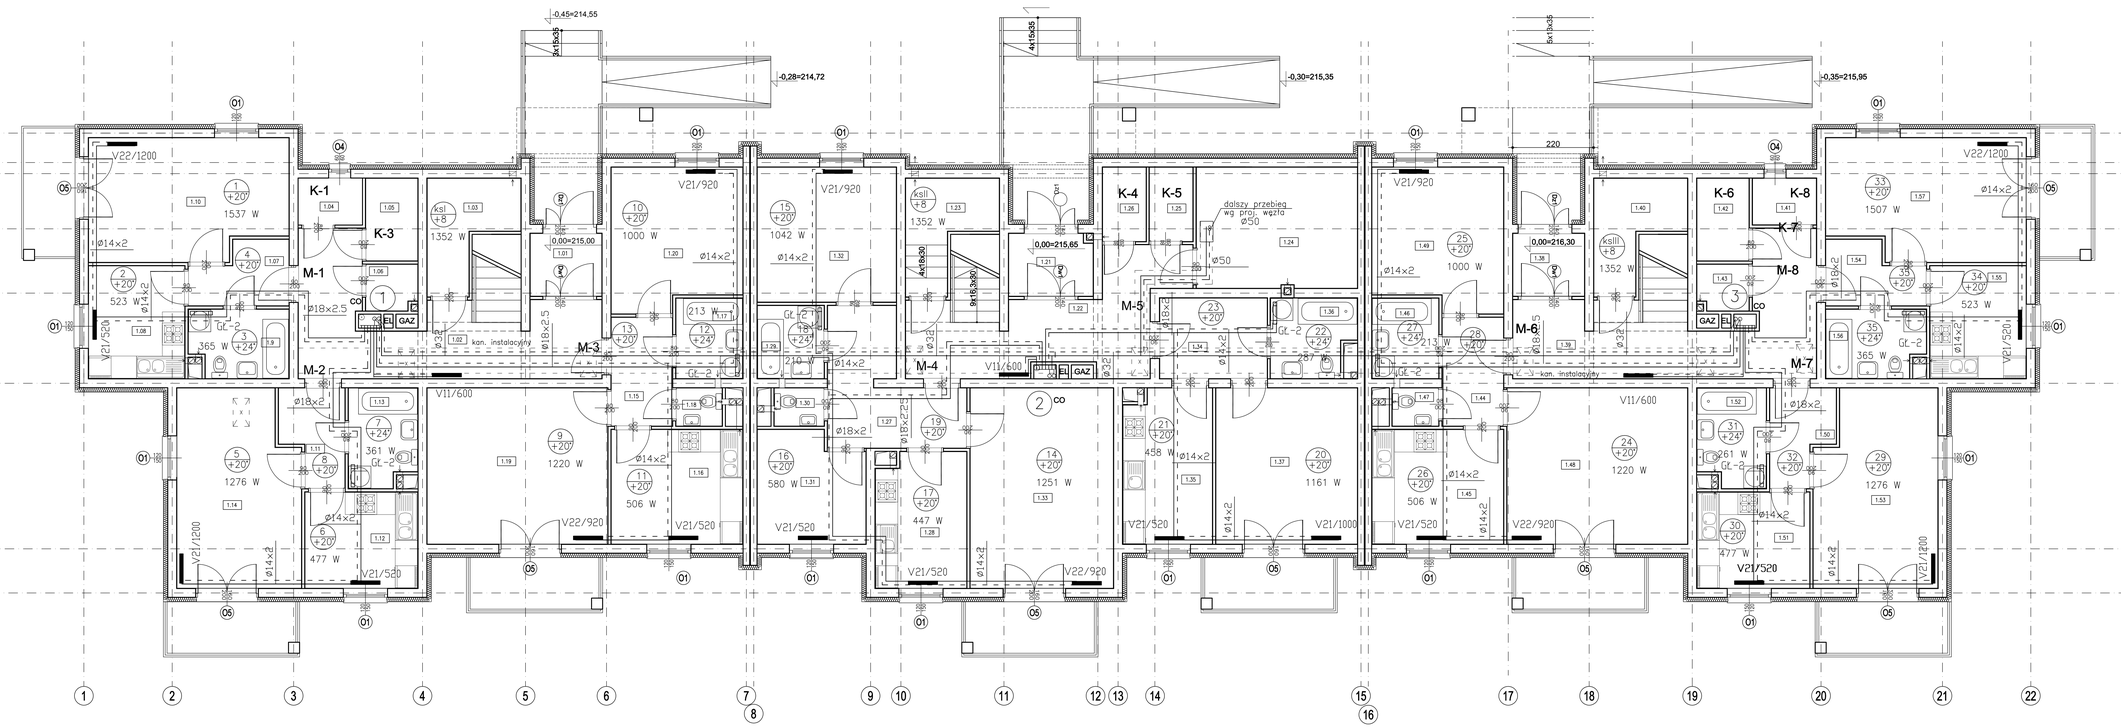

KLATKA NR 1

1.01	PRZEDSIONEK	PDW	3,28m2
1.02	KOMUNIKACJA	PDW	18,14m2
1.03	POM. GOSPODARCZE	PDW	5,60m2
1.04	KOMÓRKA	PDW	2,15m2
1.05	KOMÓRKA	PDW	3,13m2
1.06	KOMÓRKA	PDW	1,67m2

MIESZKANIE 1			RAZEM: 33,84m2
1.07	PRZEDPOKÓJ	PDW	4,00m2
1.08	KUCHNIA	PDW	7,53m2
1.11	ŁAZIENKA	PDW	4,78m2
1.10	POKÓJ	PDW	17,13m2

MIESZKANIE 2			RAZEM: 33,84m2
1.11	PRZEDPOKÓJ	PDW	4,00m2
1.12	KUCHNIA	PDW	7,53m2
1.13	ŁAZIENKA	PDW	4,78m2
1.14	POKÓJ	PDW	17,13m2

MIESZKANIE 3			RAZEM: 54,17m2
1.11	PRZEDPOKÓJ	PDW	4,15m2
1.12	KUCHNIA	PDW	11,04m2
1.13	ŁAZIENKA	PDW	3,90m2
1.14	TOALETA	PDW	1,28m2
1.15	POKÓJ	PDW	20,88m2
1.16	POKÓJ	PDW	13,14m2

KLATKA NR 2

1.21	PRZEDSIONEK	PDW	3,78m2
1.22	KOMUNIKACJA	PDW	15,47m2
1.23	POM. TECHNICZNE	PDW	5,50m2
1.24	WĘZEŁ CIEPŁA	PDW	14,45m2
1.25	KOMÓRKA	PDW	2,34m2
1.26	KOMÓRKA	PDW	2,34m2

MIESZKANIE 4			RAZEM: 66,99m2
1.27	PRZEDPOKÓJ	PDW	10,07m2
1.28	KUCHNIA	PDW	8,83m2
1.29	ŁAZIENKA	PDW	3,50m2
1.30	TOALETA	PDW	1,37m2
1.31	POKÓJ	PDW	8,41m2
1.32	POKÓJ	PDW	13,72m2
1.33	POKÓJ	PDW	21,04m2

MIESZKANIE 5			RAZEM: 37,08m2
1.34	PRZEDPOKÓJ	PDW	6,32m2
1.35	KUCHNIA	PDW	9,53m2
1.36	ŁAZIENKA	PDW	4,63m2
1.37	POKÓJ	PDW	16,59m2

KLATKA NR 3

1.38	PRZEDSIONEK	PDW	3,28m2
1.39	KOMUNIKACJA	PDW	18,14m2
1.40	POM. GOSPODARCZE	PDW	5,60m2
1.41	KOMÓRKA	PDW	2,15m2
1.42	KOMÓRKA	PDW	3,13m2
1.43	KOMÓRKA	PDW	1,67m2

MIESZKANIE 6			RAZEM: 54,17m2
1.44	PRZEDPOKÓJ	PDW	4,15m2
1.45	KUCHNIA	PDW	11,04m2
1.46	ŁAZIENKA	PDW	3,90m2
1.47	TOALETA	PDW	1,28m2
1.48	POKÓJ	PDW	20,88m2
1.49	POKÓJ	PDW	13,14m2

MIESZKANIE 7			RAZEM: 33,84m2
1.50	PRZEDPOKÓJ	PDW	4,00m2
1.51	KUCHNIA	PDW	7,53m2
1.52	ŁAZIENKA	PDW	4,78m2
1.53	POKÓJ	PDW	17,13m2

MIESZKANIE 8			RAZEM: 33,84m2
1.54	PRZEDPOKÓJ	PDW	4,00m2
1.55	KUCHNIA	PDW	7,53m2
1.56	ŁAZIENKA	PDW	4,78m2
1.57	POKÓJ	PDW	17,13m2

FORMART

PRACOWNIA ARCHITEKTURY
ŁÓDŹ 90-418, ALKOŚCIUSZKI 23/25 tel./fax (0-42) 63-30-100

Temat:	Projekt komunalnych budynków wielorodzinnych osiedla Olechów- Południe w Łodzi	
Inwestor:	Miasto Łódź-Urząd Miasta Łodzi ŁÓDŹ 90-926 ul. Piotrkowska 104	
Projektant:	Teresa Puławska upr. nr 271/94 WŁ	
Sprawdził:	mgr.inż. Adam Bartosiak upr. nr 223/01 WŁ	
Branża:	SANITARNA-INSTALACJA C.O.	Data: 11.2005
Stadium:	Projekt wykonawczy	
Obiekt:	BUDYNEK NR 7	Skala: 1:100
Nazwa rysunku:	RZUT PARTERU	Nr rys. 1