

w sprawie przystąpienia do sporządzenia miejscowego planu zagospodarowania przestrzennego dla części obszaru miasta Łodzi położonej w rejonie alei: Tadeusza Kościuszki i Marszałka Józefa Piłsudskiego oraz ulic: Andrzeja Struga, Juliana Tuwima, Jana Kilińskiego, Targowej, Edwarda Abramowskiego, Brzeźnej i Radwańskiej.

Na podstawie art. 18 ust. 2 pkt 15 ustawy z dnia 8 marca 1990 r. o samorządzie gminnym (Dz. U. z 2013 r. poz. 594 i 645) w związku z art. 14 ust. 1 ustawy z dnia 27 marca 2003 r. o planowaniu i zagospodarowaniu przestrzennym (Dz. U. z 2012 r. poz. 647, 951 i 1445 oraz z 2013 r. poz. 21 i 405), Rada Miejska w Łodzi

uchwała, co następuje:

§ 1. Przystępuje się do sporządzenia miejscowego planu zagospodarowania przestrzennego dla części obszaru miasta Łodzi położonej w rejonie alei: Tadeusza Kościuszki i Marszałka Józefa Piłsudskiego oraz ulic: Andrzeja Struga, Juliana Tuwima, Jana Kilińskiego, Targowej, Edwarda Abramowskiego, Brzeźnej i Radwańskiej, zwanego dalej planem.

§ 2. Granice obszaru objętego planem zostały oznaczone na rysunku stanowiącym załącznik graficzny do niniejszej uchwały.

§ 3. Przedmiotem planu jest ustalenie przeznaczenia i sposobu zagospodarowania terenów zgodnie z wymogami ładu przestrzennego oraz realizowaną polityką przestrzenną Miasta, a w szczególności określenie zasad ochrony dziedzictwa kulturowego i zabytków.

§ 4. Traci moc uchwała Nr XCIII/1707/10 Rady Miejskiej w Łodzi z dnia 8 września 2010 r. w sprawie przystąpienia do sporządzenia miejscowego planu zagospodarowania przestrzennego dla części obszaru miasta Łodzi położonej w rejonie alei: Tadeusza Kościuszki i Marszałka Józefa Piłsudskiego oraz ulic: Andrzeja Struga, Juliana Tuwima, Jana Kilińskiego, Targowej, Edwarda Abramowskiego, Brzeźnej i Radwańskiej.

§ 5. Wykonanie uchwały powierza się Prezydentowi Miasta Łodzi.

§ 6. Uchwała wchodzi w życie z dniem podjęcia.

Przewodnicząca
Rady Miejskiej w Łodzi

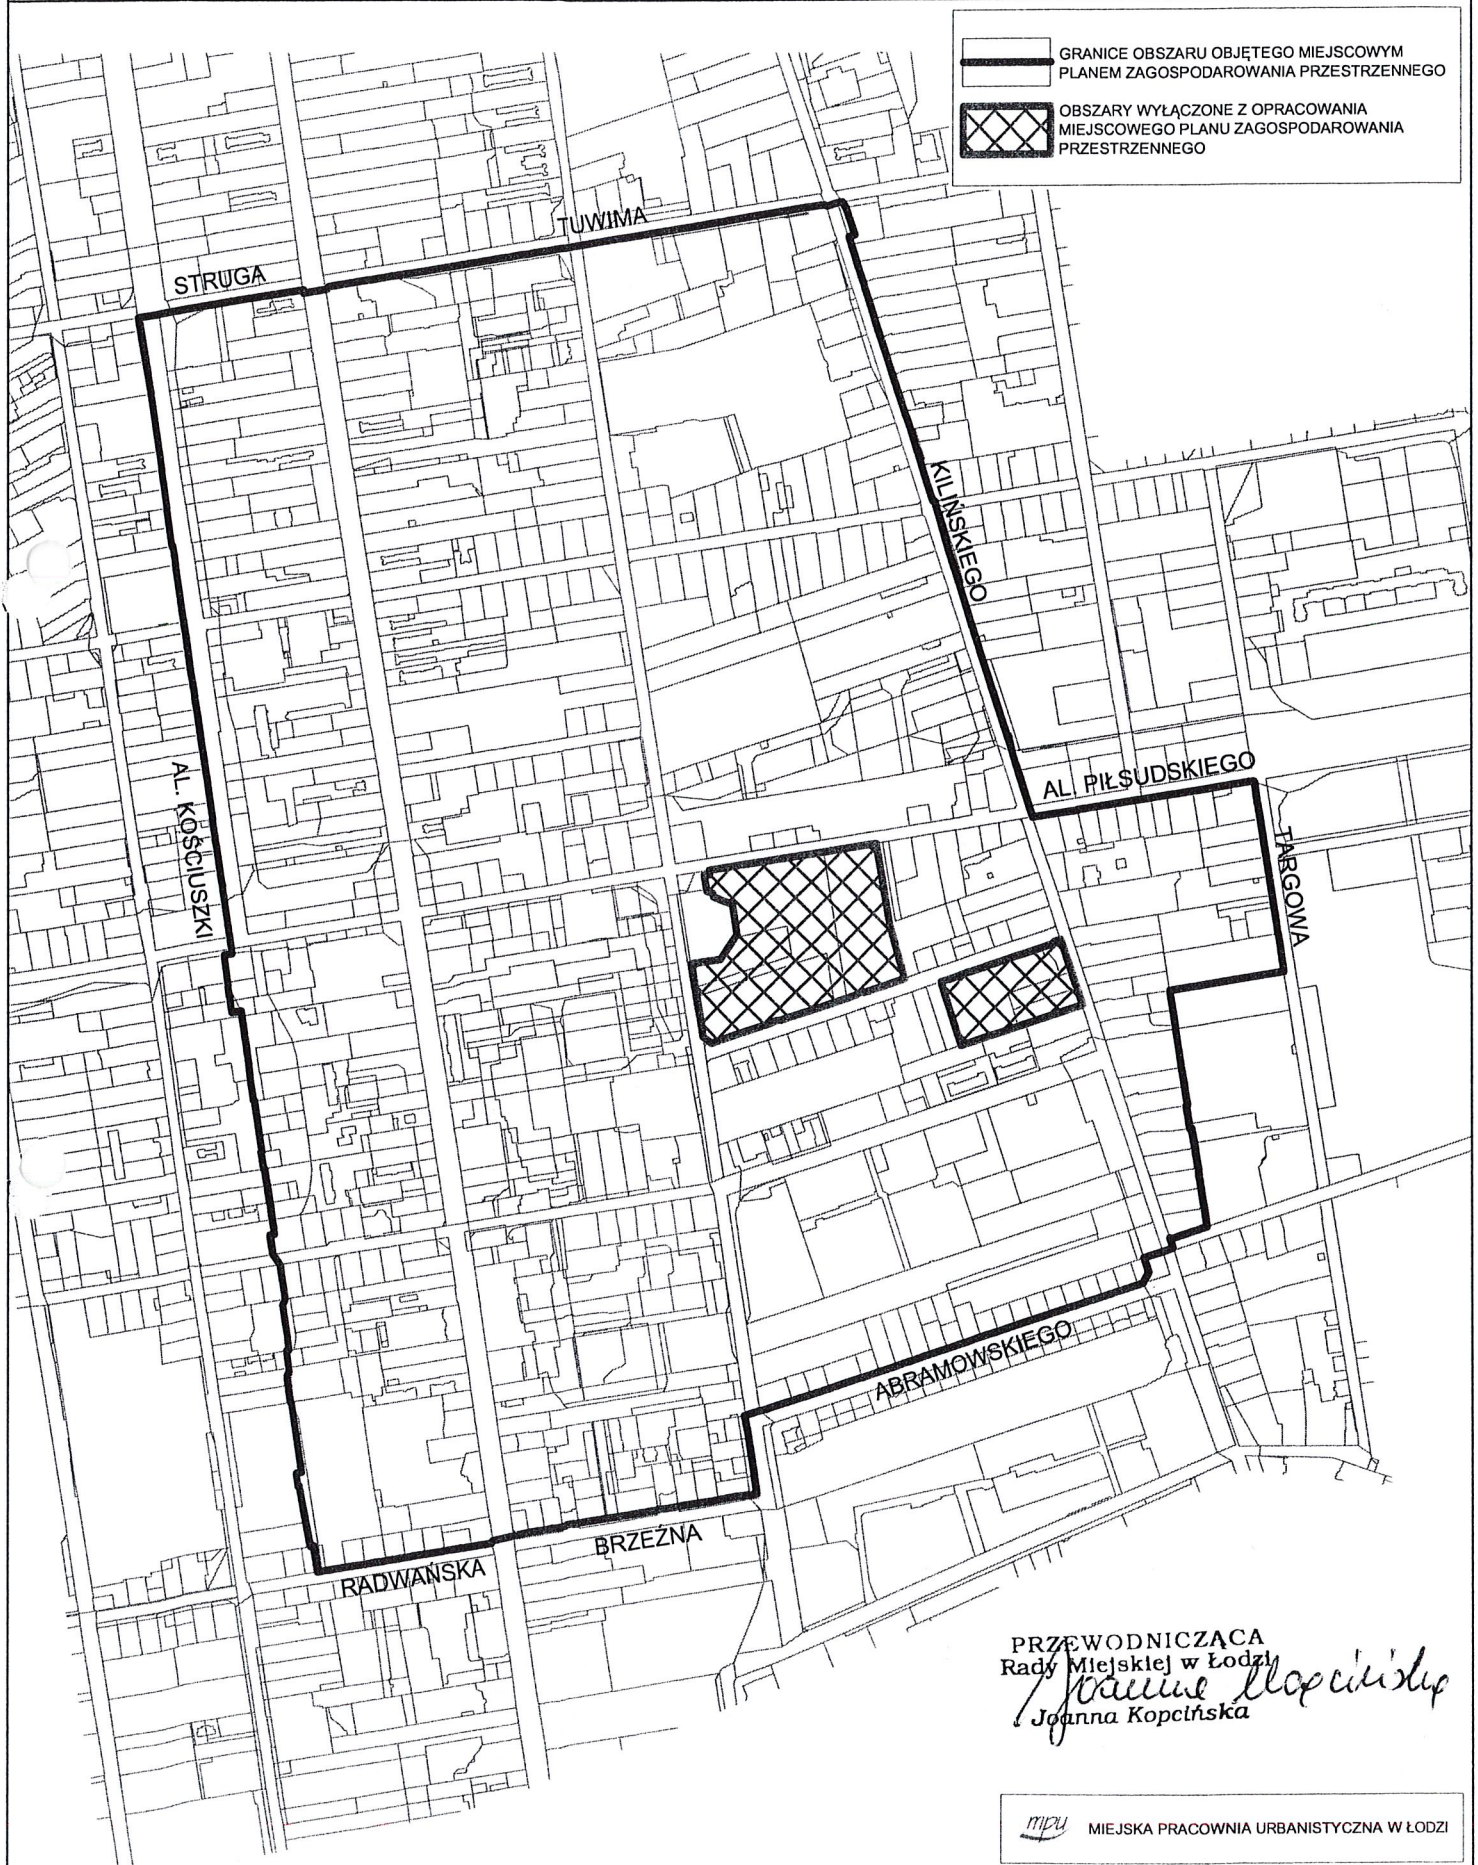

Joanna KOPCIŃSKA




32P
Załącznik
do uchwały Nr LXVII/1458/13
Rady Miejskiej w Łodzi
z dnia 28 sierpnia 2013 r.

— GRANICE OBSZARU OBJĘTEGO MIEJSCOWYM
PLANEM ZAGOSPODAROWANIA PRZESTRZENNEGO

▣ OBSZARY WYŁĄCZONE Z OPRACOWANIA
MIEJSCOWEGO PLANU ZAGOSPODAROWANIA
PRZESTRZENNEGO



PRZEWODNICZĄCA
Rady Miejskiej w Łodzi
Joanna Kopcińska
Joanna Kopcińska

 MIEJSKA PRACOWNIA URBANISTYCZNA W ŁODZI

