

**UCHWAŁA NR LXII/1886/22  
RADY MIEJSKIEJ W ŁODZI  
z dnia 6 lipca 2022 r.**

**w sprawie przystąpienia do sporządzenia zmiany miejscowego planu zagospodarowania przestrzennego dla części obszaru miasta Łodzi położonej w rejonie alei Tadeusza Kościuszki i ulic: Zachodniej, Ogrodowej, Północnej, Wschodniej, Prezydenta Gabriela Narutowicza, Henryka Sienkiewicza, Juliana Tuwima i Andrzeja Struga.**

Na podstawie art. 18 ust. 2 pkt 15 ustawy z dnia 8 marca 1990 r. o samorządzie gminnym (Dz. U. z 2022 r. poz. 559, 583, 1005 i 1079) w związku z art. 14 ust. 1 i art. 27 ustawy z dnia 27 marca 2003 r. o planowaniu i zagospodarowaniu przestrzennym (Dz. U. z 2022 r. poz. 503), Rada Miejska w Łodzi

**uchwała, co następuje:**

§ 1. Przystępuje się do sporządzenia zmiany miejscowego planu zagospodarowania przestrzennego dla części obszaru miasta Łodzi położonej w rejonie alei Tadeusza Kościuszki i ulic: Zachodniej, Ogrodowej, Północnej, Wschodniej, Prezydenta Gabriela Narutowicza, Henryka Sienkiewicza, Juliana Tuwima i Andrzeja Struga, uchwalonego uchwałą Nr XXIX/756/16 Rady Miejskiej w Łodzi z dnia 11 maja 2016 r. (Dz. Urz. Woj. Łódzkiego poz. 2396), zwanej dalej zmianą planu.

§ 2. Granice obszaru objętego projektem zmiany planu zostały oznaczone na rysunku stanowiącym załącznik do niniejszej uchwały.

§ 3. Przedmiotem zmiany planu jest likwidacja części terenu drogi publicznej oznaczonego symbolem 4.04 KDDW i rozszerzenie zakresu przeznaczenia podstawowego terenu oznaczonego symbolem 4.02 U o zabudowę mieszkaniową wielorodzinną, a także dostosowanie pozostałych ustaleń planu miejscowego do powyższych zmian.

§ 4. Wykonanie uchwały powierza się Prezydentowi Miasta Łodzi.

§ 5. Uchwała wchodzi w życie z dniem podjęcia.




**Przewodniczący**

**Rady Miejskiej w Łodzi**

**Marcin GOŁASZEWSKI**

Załącznik  
do uchwały Nr LXII/1886/22  
Rady Miejskiej w Łodzi  
z dnia 6 lipca 2022 r.

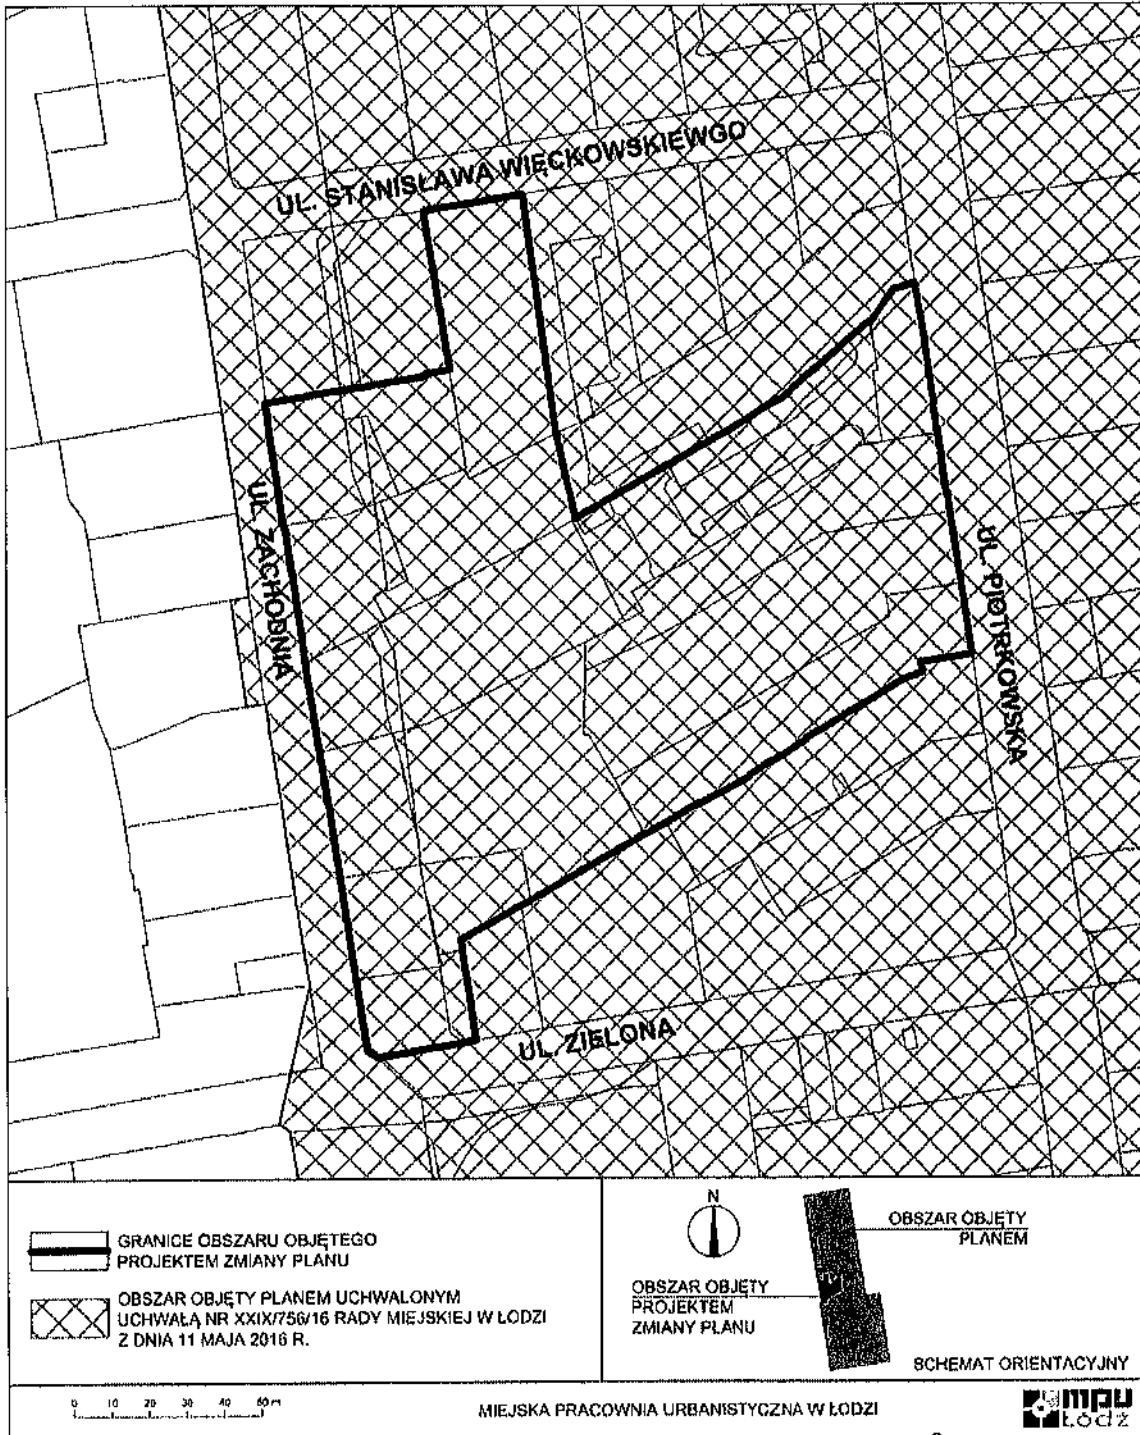

Pracownik Miejskiej Pracowni Urbanistycznej w Łodzi  
*Krzysztof Bobrowski*  
Kierownik Oddziału