



ELEWACJA B



ELEWACJA E

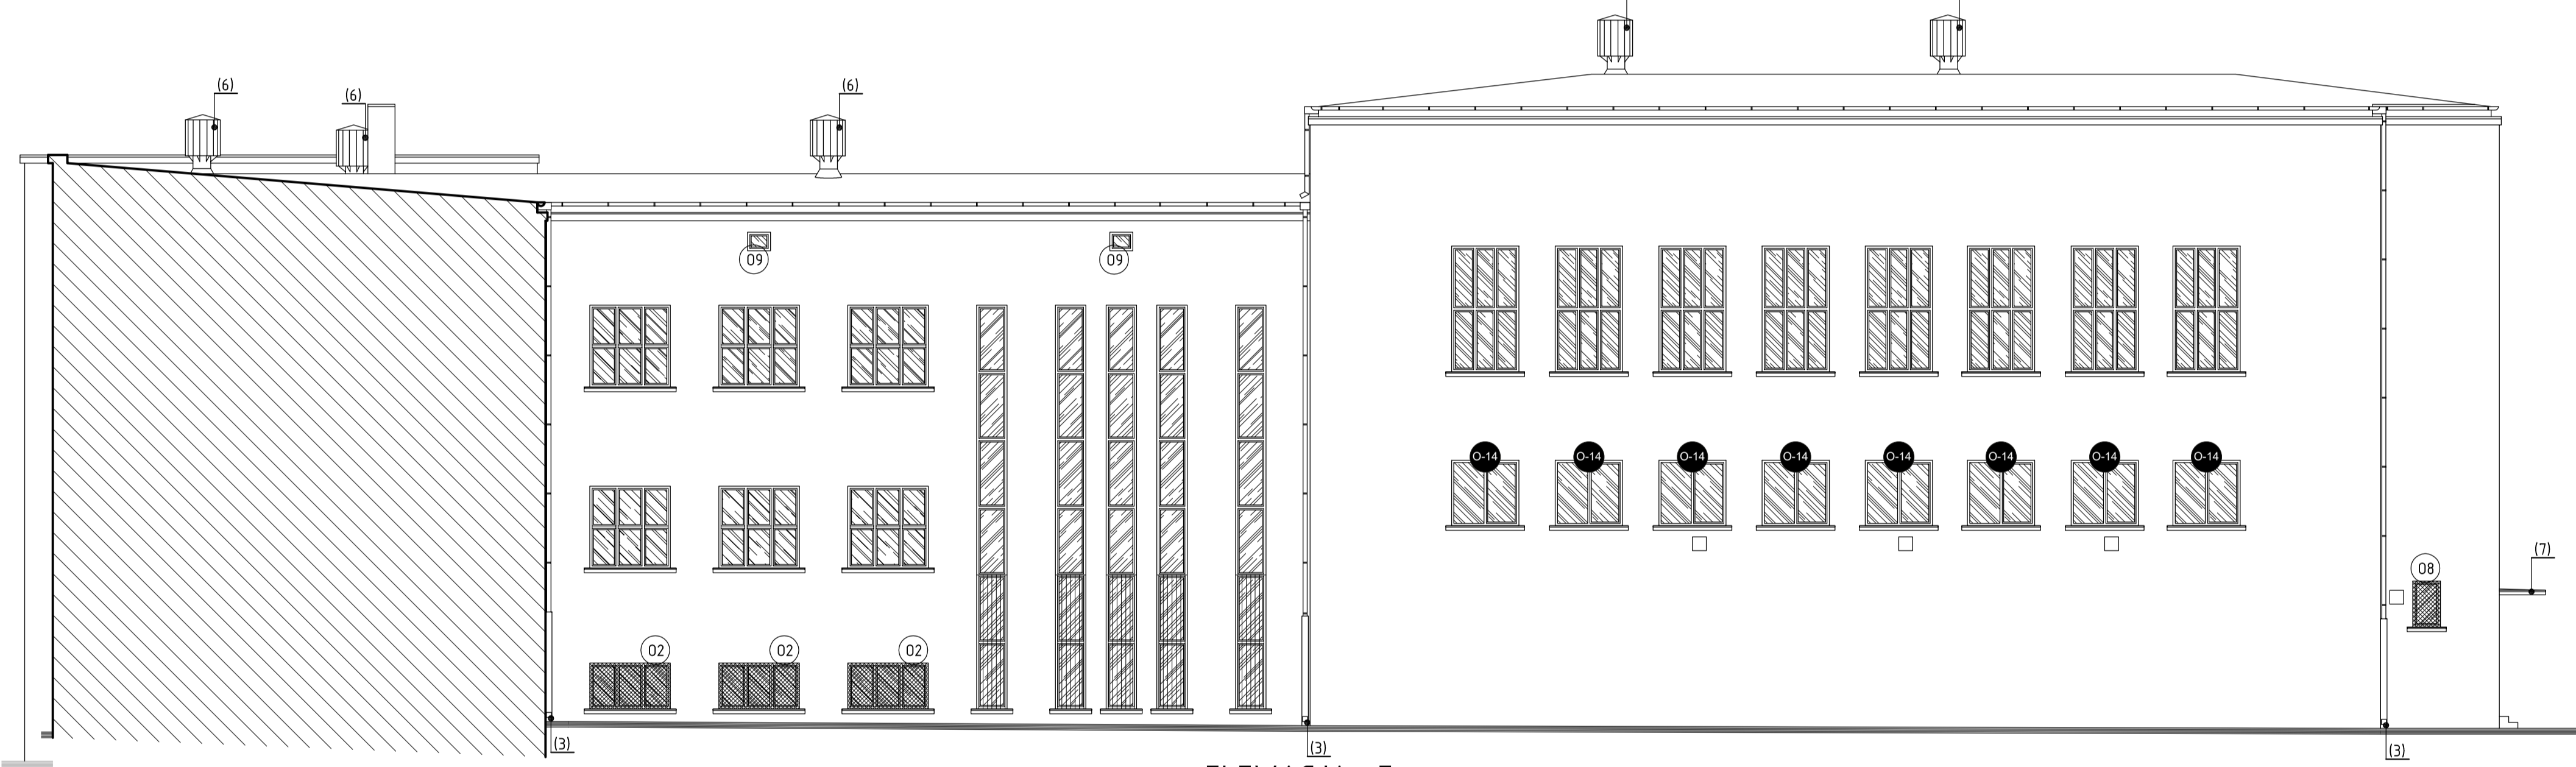

ELEWACJA F

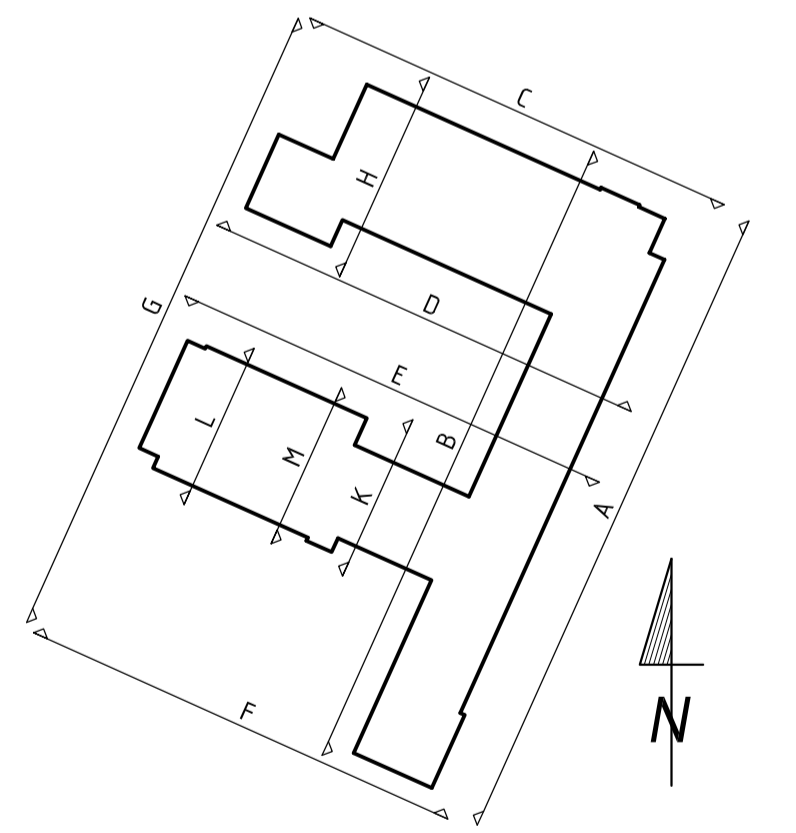

- 14 Okno do wymiany
- 15 Okno do wymiany
- ① Nowy daszek nad wejściem - lekka konstrukcja z profili aluminiowych wypełnienie poliwęglan przezroczysty
- ② Pokrywy żelbetowe zabezpieczające otwory wyspowe na węgiel 3 szt. - wymienić na nowe

NR RYSUNKU: 2

Studio-4P Michał Ciotucha :: 93-272 Łódź, ul. Podgórna 59 m 43 tel. +48 664 944 640 :: www.studio4p.eu, e-mail: michal.ciotucha@studio4p.eu		
INWESTOR:	MIASTO ŁÓDŹ - ul. Piotrkowska 104, 90-926 Łódź	
TYTUŁ RYSUNKU:	Errata projektu budowlanego termomodernizacji budynku z 2015r.	
BRANŻA:	ARCHITEKTONICZNA	
STADIUM:	PROJEKT BUDOWLANY	
OBIEKT:	XXV Liceum Ogólnokształcące - ul. Wileńska 22a, 94-029 Łódź	
SKALA:	1:100	
DATA:	styczeń 2018	
NR RYSUNKU:	2	
PROJEKTOWAŁ:	IMIE I NAZWISKO: mgr inż. Dariusz Dolecki	UPRAWNIENIA: 100/92/WŁ
		PODPIS: