Rzut parteru 1:100

WYMIANA INSTALACJI C.O.

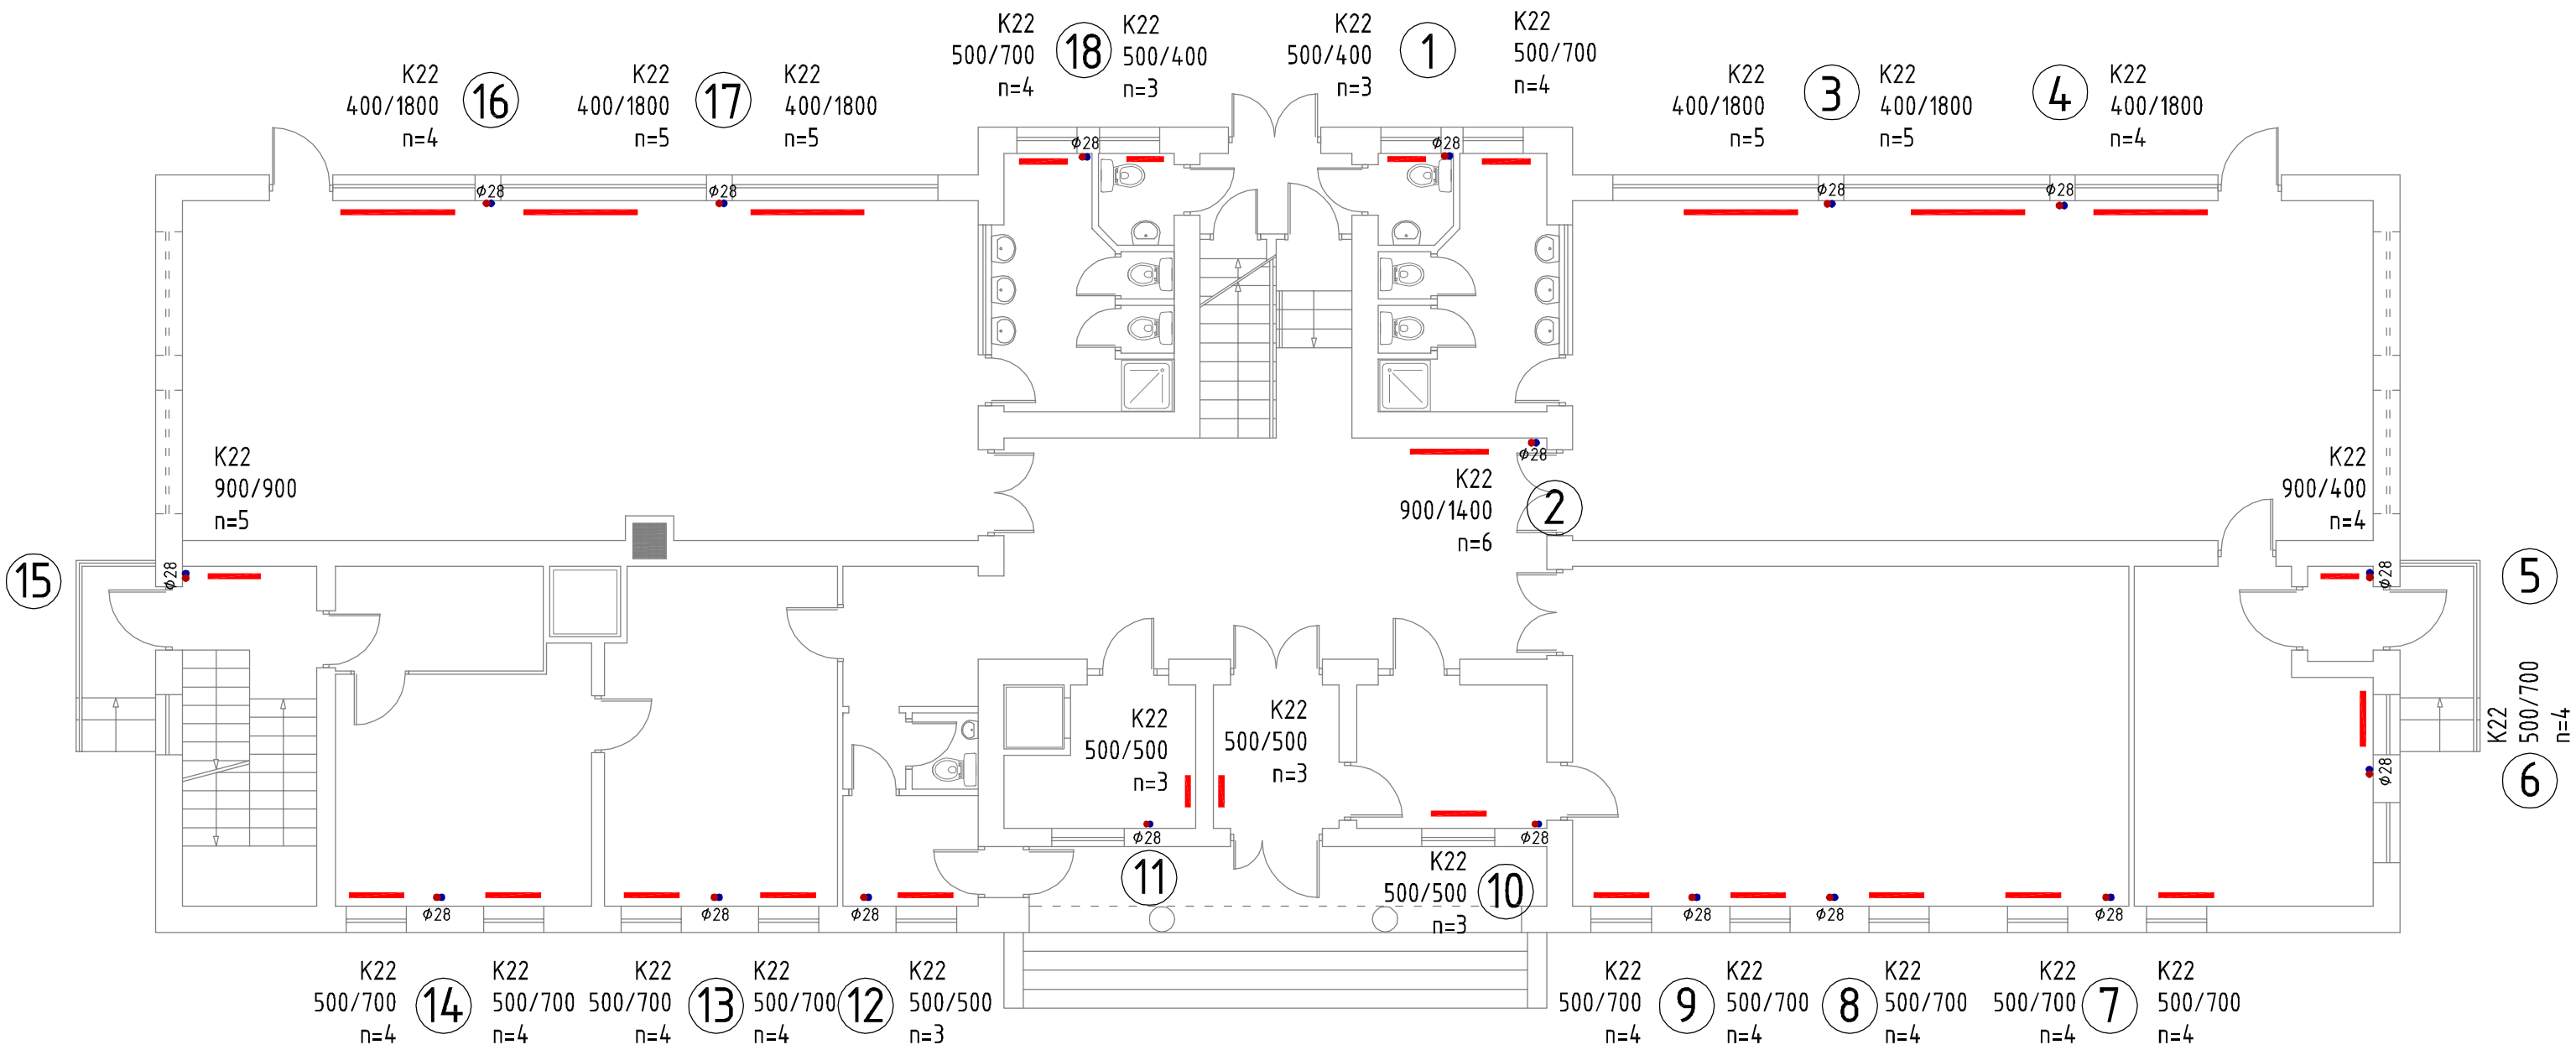

Grzejniki stalowe płytowe

n.p. K 22 500/900

- długość grzejnika
- wysokość grzejnika
- ilość konwektorów w grzejniku
- ilość płyt w grzejniku
- zasilenie boczne grzejnika

LEGENDA

ϕ 22 — przewody instalacji c.o.

1 ϕ 22 — pion instalacji c.o.

FILAR STUDIO PROJEKTU BUDOWLANEGO
64-920 PIŁA, ul. OKRZEI 14
e-mail: studiofilar@interia.pl

TYTUŁ:	RZUT PARTERU - WYMIANA INSTALACJI C.O.
INWESTOR:	MIASTO ŁÓDŹ - URZĄD MIASTA ŁODZI UL. PIOTRKOWSKA 104, 90-926 ŁÓDŹ
OBIEKT:	BUDYNEK PRZEDSZKOLA NR 110 W ŁODZI UL. UNIEJOWSKA 2A, 91-024 ŁÓDŹ

Projektował: mgr inż. Szymon Karaśkiewicz Upr.Bud. ZAP/0107/PWOS/11		Opracował: inż. Marcin GÓRZNY	
Sprawdził: mgr inż. Jarosław Piwiński Upr.Bud. ZAP/0200/PWOS/11		Szef Pracowni: inż. Marcin GÓRZNY	

STADIUM	SKALA	DATA	BRANŻA	NR RYSYNKU
P.B.	1:100	12.2014	Sanitarna	S/2