



Urząd Miasta Łodzi
Departament Architektury i Rozwoju
Wydział Urbanistyki i Architektury

M. Zedwing
[Signature]

2018 07 03
 Łódź, dn. 03-07-2018r.

DAR-UA-XII.1634.308.2018.JPP

A. Andropolski
 09.07.2018
 w/h kancelaria
[Signature]

Departament Gospodarowania Majątkiem
Wydział Zbywania i Nabywania
Nieruchomości

[Stamp]
 03-07-2018
 plach
 Bl

Dotyczy pisma – znak DM-ZNN-V.6840.215.2017

W odpowiedzi na wniosek z dnia 25.06.2018r. (data wpływu 29.06.2018r.) w sprawie dokumentacji dotyczącej wykonania otworów okiennych w ścianie południowej budynku zlokalizowanego na terenie nieruchomości położonej w Łodzi przy ul. Piotrkowskiej 152 przesyłam w załączeniu uwierzytelnione kserokopie całości posiadanych akt związanych z wybicciem otworów okiennych w ścianie szczytowej na sąsiednią posesję przy ul. Piotrkowskiej 154:

1. na IV piętrze, w lokalu mieszkalnym nr 8
 - podanie z dnia 18.06.1959r.,
 - pismo Prezydium Dzielnicowej Rady Narodowej Łódź – Śródmieście Wydział Gospodarki Komunalnej i Mieszaniowej z dnia 02.07.1959r., znak nr 1-OB-2089/6/59,
2. na II piętrze, w lokalu mieszkalnym nr 4
 - wniosek z 1964r. o wyrażenie zgody na wybicie otworu okiennego,
 - pismo z dnia 09.04.1964r. Miejskiego Zarządu Budynków Mieszkalnych Łódź – Śródmieście,
 - decyzja Prezydium Dzielnicowej Rady Narodowej Łódź – Śródmieście Wydział Budownictwa Urbanistyki i Architektury z dnia 08.06.1964r., znak L.dz. IVA-950/152/64,
 - szkic wybicia otworu okiennego.

[Signature]
 Wydział Urbanistyki i Architektury
 Małgorzata Kasprasz

Do wiadomości:
 1. a/a



Urząd Miasta Łodzi
 Departament Architektury i Rozwoju
 Wydział Urbanistyki i Architektury

Łódź, ul. Piotrkowska 110 pokój 110 tel. 638-43-80
 90-926 codz. fax 638-43-91

www.uml.lodz.pl
 e-mail: i.poper@uml.lodz.pl

Prezydent, D.R.N
Łódź - Śródmieście



Podanie

Upewniam się proszę o wyrażenie zgody
na wylicie okna w moim mieszkaniu przy
ul. Piotrkowskiej 152 nr 8 IVp.

Nadmierzam że uzyskanie pozw. zerobienia umożliwi
mi uzyskanie pełnej przydatności pokoju którego
był duża porcja nie wykorzystana w pełni okna.

Jednocześnie zaznaczam że pozw. umożliwi mi
na usamodzielnienie mego mieszkania, przez
wyeliminowanie korytarza ze strony kuchni.
Prócz pow. pod surowy, oraz fakt że stwierdzam
przeszkol przez administrację domu powyższe, proszę
o pozytywne załatwienie mojej sprawy

Załączniki:

- 1) Sekcja mieszkania
- 2) Plan sytuacyjny powyższej części
- 3) Zerobienie MZBM.

18. VI. 59

URZĄD MIASTA ŁÓDZI
DEPARTAMENT ARCHITEKTURY I ROZWOJU
Wydział Urbanistyki i Architektury
90-926 Łódź, ul. Piotrkowska 104

Za zgodność z oryginałem
PODINSPEKTOR

Popu
Jolanta Popper

03.07.2019

PREZYDIUM

WYDZIAŁ ARCHITEKTURY I ROZWOJU

ŁÓDŹ - ŚRÓDMIEŚCIE

Wydział Urbanistyki i Architektury

1-013-2089/6/59

Skasowane znaczniki
na oryginalnie za zł
50.-

18. VII 59

Łódź, dnia 2 lipca 1959 r.

W m i e j s c u
ul.

Prezydium Dzielnicowej Rady Narodowej Łódź -
Oddział Gospodarki Mieszkaniowej przyjmuje do wiadomości
zgłoszenie robót zgodnie z art. 335 Ustawy Budowlanej z dn. 16. II.
1928 r. o prawie budowlanym i zabudowaniu osiedli /Dz. U. 31, poz.
15 z 1939 r./ złożono w dniu 18. czerwca 1959 r. w sprawie
wykucia nowego otworu okiennego w ścianie szczytowej na sąsiednią
pasażę /ul. Piotrkowska. Nr. 154./ oraz postawienie lekkiej ścianki
działowej w lokalu mieszkalnym, na IV piętrze w budynku frontowym
na posesji przy ul. Piotrkowskiej Nr. 152
i komunikuje, że nie stawia przeszkód na wykonanie wymienionych
robót pod warunkiem, że:

- 1) prawa osób trzecich nie zostaną naruszone
- 2) że otwór okienny będzie podziałem stolarki dostosowany do
... istniejących okien w tym szeregu
- 3) że otwór okienny będzie przesklepiony odpowiednimi żrzigarami
- 4) że roboty zostaną prowadzone pod nadzorem uprawnionego mistrza
... murarskiego i na koszt własny
- 5) że ścianka będzie z płyt pilśniowych i nie obciąży dodatkowo stry
6) że roboty będą estetycznie wykonane

Kierownik Oddziału

Za Kierownika Wydziału

[Signature]
(-) Zysnawski Stanisław
Starszy Inspektor

Nakł : 500 egz. "Uniwersum", zł. 500.-

URZĄD MIASTA ŁÓDZI
DEPARTAMENT ARCHITEKTURY I ROZWOJU
Wydział Urbanistyki i Architektury
90-926 Łódź, ul. Piotrkowska 104

PODINSPEKTOR
Popr
Jolanta Popper

Za zgodność z oryginałem
03.07.2018



2006
22 IV 64
IV A 950/152/64
~~400~~ 942

Do
Wydziału Architektury i Nadzoru Bud.
Prez. Dzielnicowej Rady Mieszk. w
Łódź - Śródmieście
w miejscu

Upojnie proszę o wyrażenie zgody na wykonanie otworu okiennego, co pozwoli mi na oświetlenie ciałkowicie ciemnego hallu.

Otwór okienny wybudować będzie na posesji Piotrkowskiej 154. Podobny otwór okienny został wykonany na II piśmie tejże posesji.

Nadmieniam, że koszty wybudowania otworu okiennego ciałkowicie pokryję; wybudowanie okna nie narusza praw osób trzecich.

Załączniki:

- 1) Szkic pomieszczenia z otworem okiennym.
- 2) Zgoda M.Z.B.M. na wykonanie pracy.

URZĄD MŁSIA ŁÓDZI
DEPARTAMENT ARCHITEKTURY I ROZWOJU
Wydział Urbanistyki i Architektury
90-926 Łódź, ul. Piotrkowska 104
Za zgodność z oryginałem

3. 07. 2018
PODINSPEKTOR
Popa
Jolanta Popa

Dział Techniczny Id. 154/20/64

Dotyczy: wybine otworu okiennego
na chwalu Nr. 4 - Piotrkowska 152
na pos. Piotrkowska 154Łódź, dnia 9 kwietnia 1964 r.

Ob.

w miejscu

ul.

Miejski Zarząd Budynków Mieszkalnych Łódź-Śródmieście ustosunkował się pozytywnie do prośby Obywatela z dnia 7.4.64 dot. wykonania robót wymienionych w przebiegu pod warunkiem że:

1. Obywatel uzyska zezwolenie z P.D.R.N. Łódź-Śródmieście Wydz. Arch. i Nadzoru Budowlanego.
2. Roboty przeprowadzone będą na koszt własny bez prawa regresu do M.Z.B.M. Łódź-Śródmieście.
3. Prawa osób trzecich nie będą naruszone.

do wiadomości1/17 BM. Nr. 19 - Małutka 2a

EPSPT - ZG - Łęczycza 404 63 1000 A5

URZĄD MIASTA ŁÓDZI
DEPARTAMENT ARCHITEKTURY I ROZWOJU
Wydział Urbanistyki i Architektury
90-926 Łódź, ul. Piotrkowska 104

Za zgodność z oryginałem

03.07.2019 PODINSPEKTOR

Popu
Jolanta Popu

Prezydium SRN Łódź Śródmieście
Biuro Bud. Urbanistyki i Arch.
ul. Kosiniakich 1

Dwustronne M.2.B.M. Łódź Śródmie.
polecenie do wiadomości i wykonania.
Łódź, 9. 4. 1964.



URZĄD MIASTA ŁÓDZI
DEPARTAMENT ARCHITEKTURY I ROZWOJU
Wydział Urbanistyki i Architektury
90-926 Łódź, ul. Piotrkowska 104

Za zgodność z oryginałem

03.07.2019 PODINSPEKTOR
Popu
Jolanta Popper

Łódź dnia *8. VI.*

(nazwa i adres organu nadzoru budowlanego)
Łódź - 910/152/64
udzielającego pozwolenia)

opis 50
uwzględnienie
szkic
czekach
nr. 157
W

DECYZJA

o pozwoleniu na budowę nie wymagającą zatwierdzenia projektu

Na podstawie art. 36 ust. 1, 37 ust. 1 i art. 38*) ustawy z dn. 31 stycznia 1961 r. - Prawo Budowlane (Dz. U. Nr 7 poz. 46) oraz §§ 8, 9, 10, 11*) i 13*) rozporządzenia Przewodniczącego Komitetu Budownictwa, Urbanistyki i Architektury z dn. 27 lipca 1961 r. w sprawie państwowego nadzoru budowlanego nad budową, rozbiórką i utrzymaniem obiektów budowlanych budownictwa powszechnego (Dz. U. Nr 38 poz. 197)

P.D.K.A. Łódź - Śródmieście Wydz. Bud. Urb. i Arch.
(nazwa organu udzielającego pozwolenia)

po rozpatrzeniu wniosku z dn. *22. V.* 1964 r.
zgłoszonego przez _____ (wymienić wnioskodawcę)

URZĄD MIASTA ŁÓDZI
DEPARTAMENT ARCHITEKTURY I ROZWOJU
Wydział Urbanistyki i Architektury
90-926 Łódź, ul. Piotrkowska 104

o udzielenie pozwolenia na budowę*) wykonanie robót budowlanych*)
wybitie słupa okiennego

Za zgodność z oryginałem
C 3. 07. 2019 PODINSPEKTOR

(określić obiekt lub roboty budowlane, które zostały zaprojektowane)
na nieruchomości, stanowiącej własność *M2B M Łódź - Śródmieście*
(wymienić właściciela)

Poper
Jolanta Popper

i położonej w *Łodzi*
przy ulicy *Piotrkowskiej* pod nr *152* nr hip. _____

i po zbadaniu danych przedstawionych we wniosku i w załącznikach do niego, udziela pozwolenia na wykonanie określonego(ych) wyżej obiektu*) robót*) oraz na wykonanie robót przygotowawczych _____
(wymienić roboty przygotowawcze)

Budowa*) Roboty budowlane*) powinna(y) być wykonana(e) zgodnie z obowiązującymi przepisami i w sposób nie zagrażający bezpieczeństwu dla ludzi i mienia, z zachowaniem poniższych warunków:

nie traktować jako brzoźnika do czasu realizacji zamiaru wgl. w z tym terenie
(określić ew. dalsze warunki lub warunek, które powinny być zachowane przy wykonywaniu robót, np.

obowiązek prowadzenia dziennika budowy i obowiązek ustanowienia kierownika budowy lub robót)

Udzielenie pozwolenia nie narusza praw osób trzecich.
Pozwolenie traci ważność, jeżeli: 1) budowa*) roboty budowlane*) nie (zostanie(na) rozpoczęta e) w ciągu dwóch lat*) w terminie ustalonym w warunkach pozwolenia*) albo 2) budowa*) roboty*) zostanie(na) przerwane na czas dłuższy niż 2 lata lub nie zostanie(a) zakończona(e) w terminie wskazanym w pozwoleniu*) bądź wreszcie 3) w razie samowolnego odstąpienia od warunków pozwolenia.
Niezasosowanie się przy wykonywaniu budowy*) robót budowlanych*) do obowiązujących przepisów albo warunków pozwolenia, pociągnie za sobą odpowiedzialność karną przewidzianą w art. 78 pkt. 1 powołanej na wstępie ustawy.


Od decyzji niniejszej służy odwołanie do 9. RA m. Łódź 4 BU.14
(wymienić organ odwoławczy)

które wnieść należy za pośrednictwem 9. RA Łódź - St. m. 4 BU.14
(wymienić organ, który wydał decyzję)

w terminie dni czternastu od daty doręczenia decyzji.

Do niniejszego pozwolenia załącza się jako jego integralną część projekt

możesz stworzyć dokument
(wymienić dokumenty, stanowiące integralną część pozwolenia, a między innymi i dziennik budowy, jeżeli wymagają tego przepisy, albo organ
wydający pozwolenie zestrzegł warunek prowadzenia dziennika budowy)

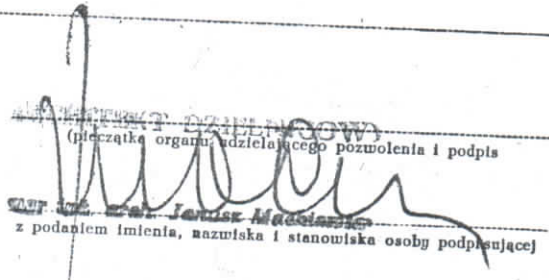
(pieczęć organu udzielającego pozwolenia i podpis
z podaniem imienia, nazwiska i stanowiska osoby podpisującej)
decyzję

Otrzymuje razem z załącznikami:

2
(wymienić wnioskodawcę z podaniem jego adresu)

Otrzymałem
10 VI 64r.

*) Niepotrzebne skreślić.

Wzór stosuje się wówczas, gdy pozwolenie dotyczy robót budowlanych określonych w § 7 rozporządzenia Przewodniczącego Komitetu Budownictwa, Urbanistyki i Architektury z dnia 27 lipca 1961 r. w sprawie państwowego nadzoru budowlanego nad budową, rozbiórką i utrzymaniem obiektów budowlanych budownictwa powszechnego (Dz. U. Nr 38 poz. 197)

W razie gdy nie ustala się warunków nieprzewidzianych we wniosku i w załączonych do niego dokumentach – ustęp przedostatni należy opuścić.

Do decyzji doręczonej wnioskodawcy należy załączyć po jednym egzemplarzu dołączonego do wniosku dokumenty, po zaopatrzeniu ich w pieczęć powiatowego organu państwowego nadzoru budowlanego i w podpis jego kierownika.

Nie dotyczy to pozwolenia, wymaganego przez przepisy szczególne. Do pozwolenia należy również załączyć dziennik budowy, jeżeli warunki pozwolenia wymagają prowadzenia dziennika budowy.

URZĄD MIASTA ŁODZI
DEPARTAMENT ARCHITEKTURY I ROZWOJU
Wydział Urbanistyki i Architektury
90-025 Łódź, ul. Piotrkowska 107



Za zgodność z oryginałem

03.07.2019


PODINSPEKTOR
Popr
Jolanta Poppr

**SZKIC
WYBICIA OTWORU
OKIENNEGO W LOKALU
MIESZKALNYM OB. Z. RAU
N ŁODZI PRZY UL.
PIOTRKOWSKIEJ 152**

A - BUD. MIESZ. MUR. 4-PIĘTROWY
B - BUD. MUROWANY 1-PIĘTROWY

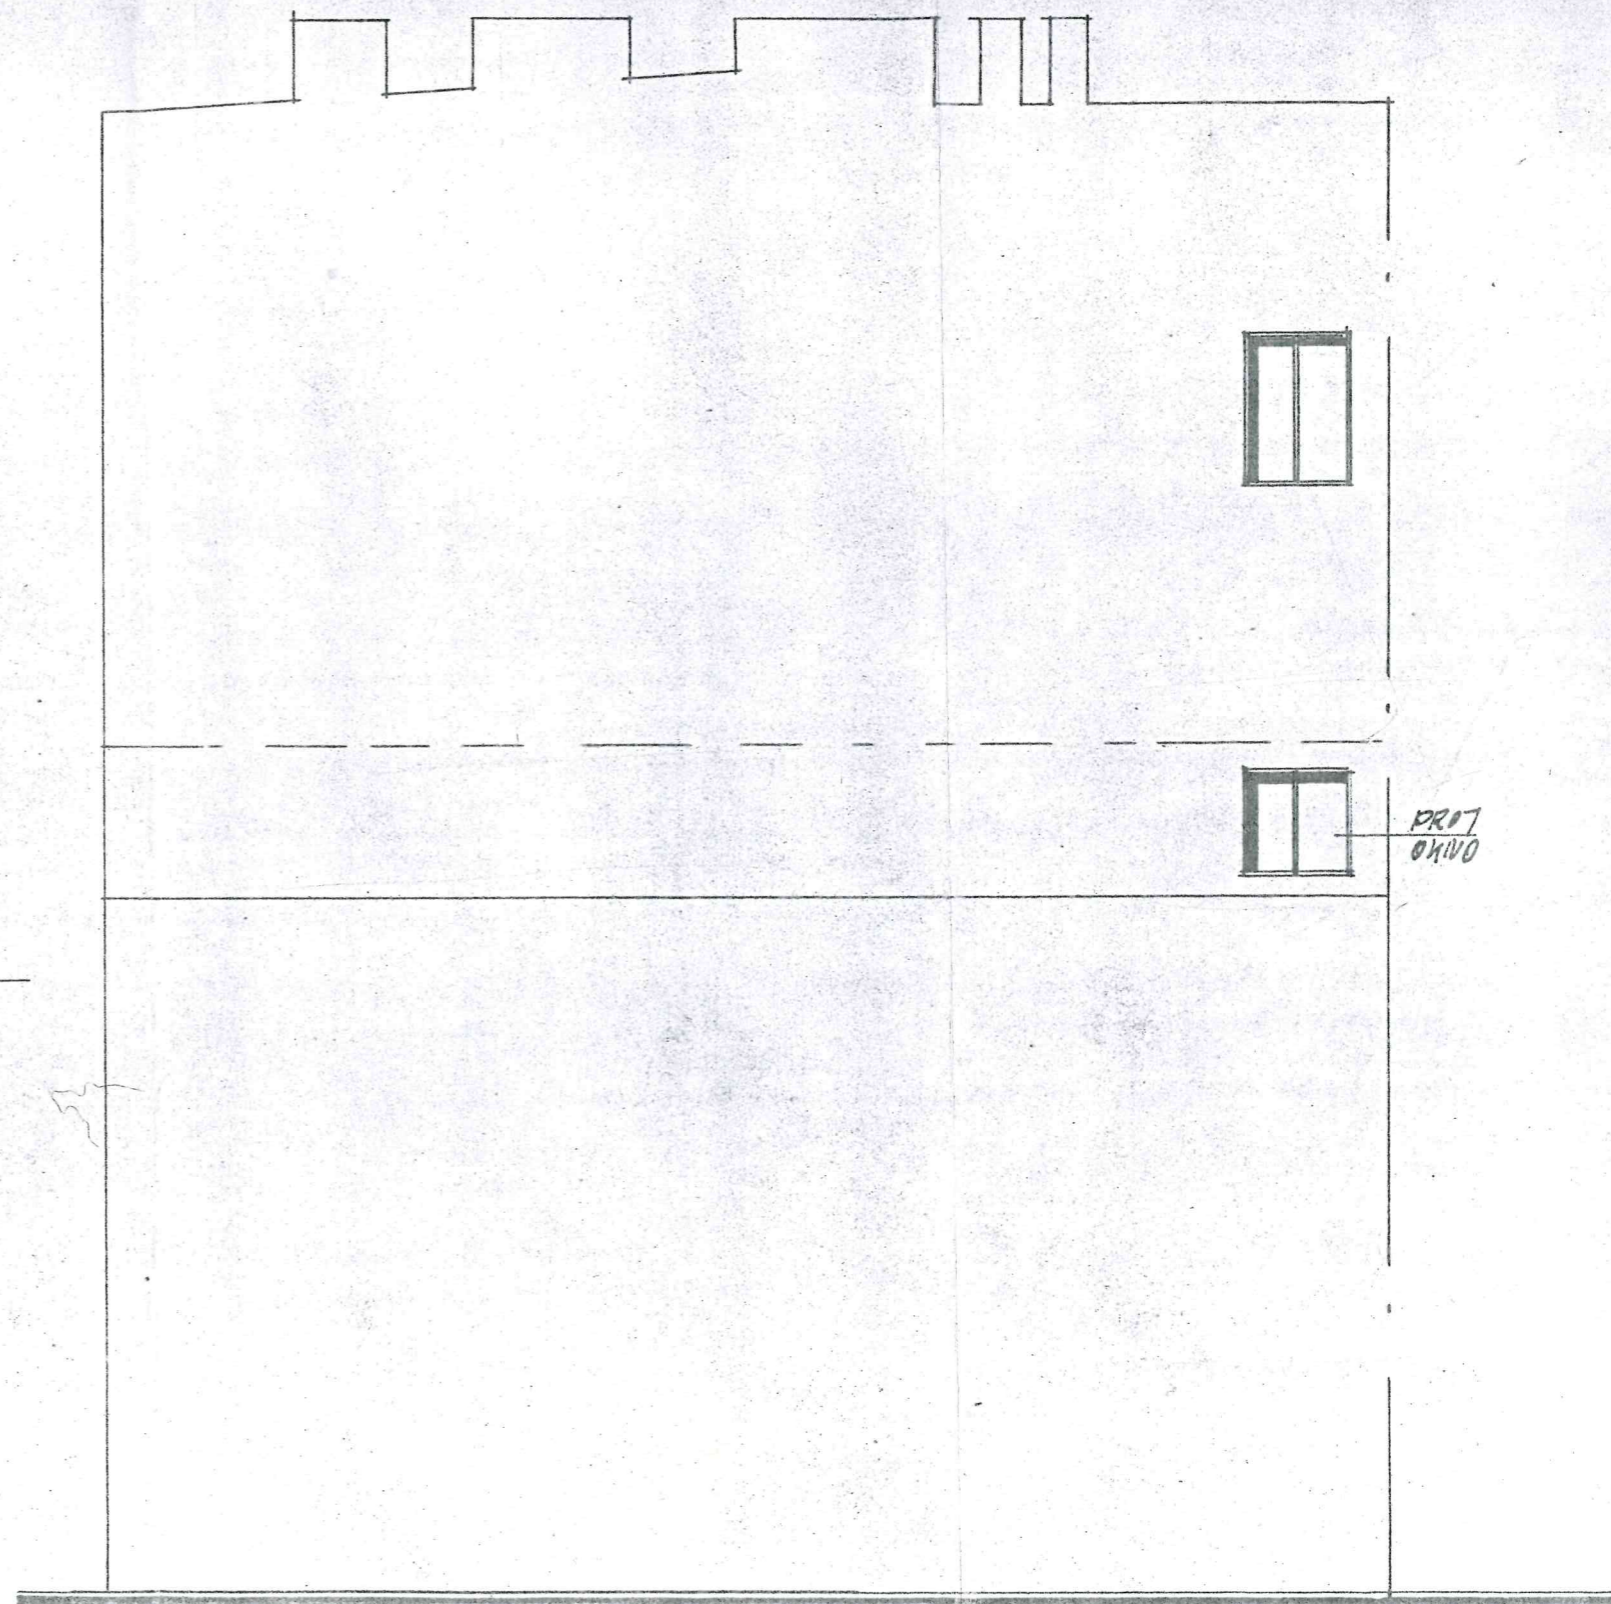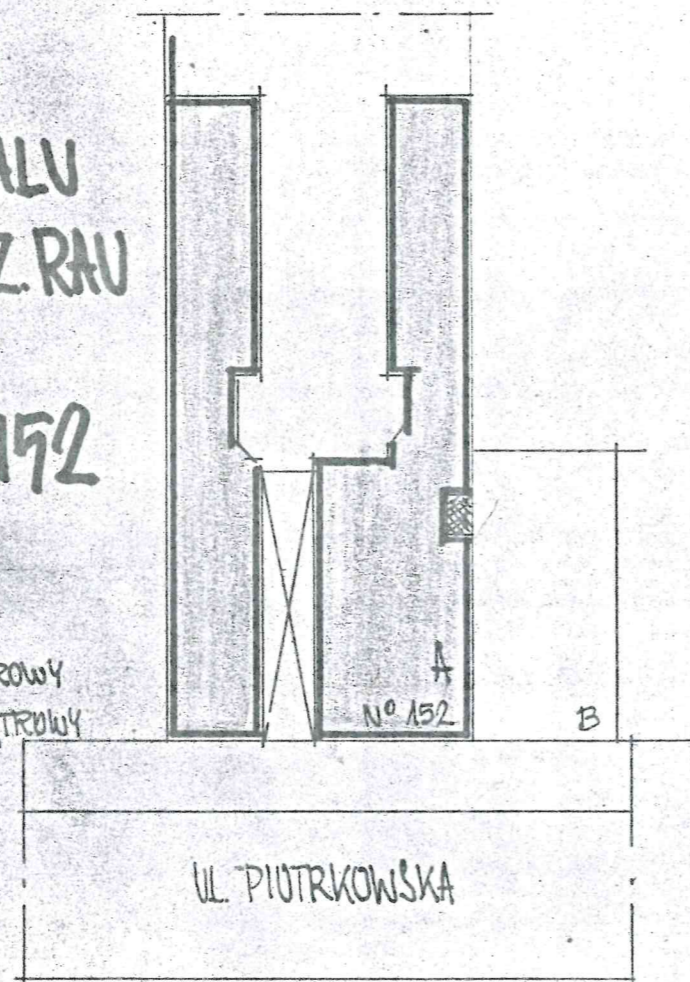

PRĄT
OKIENNO

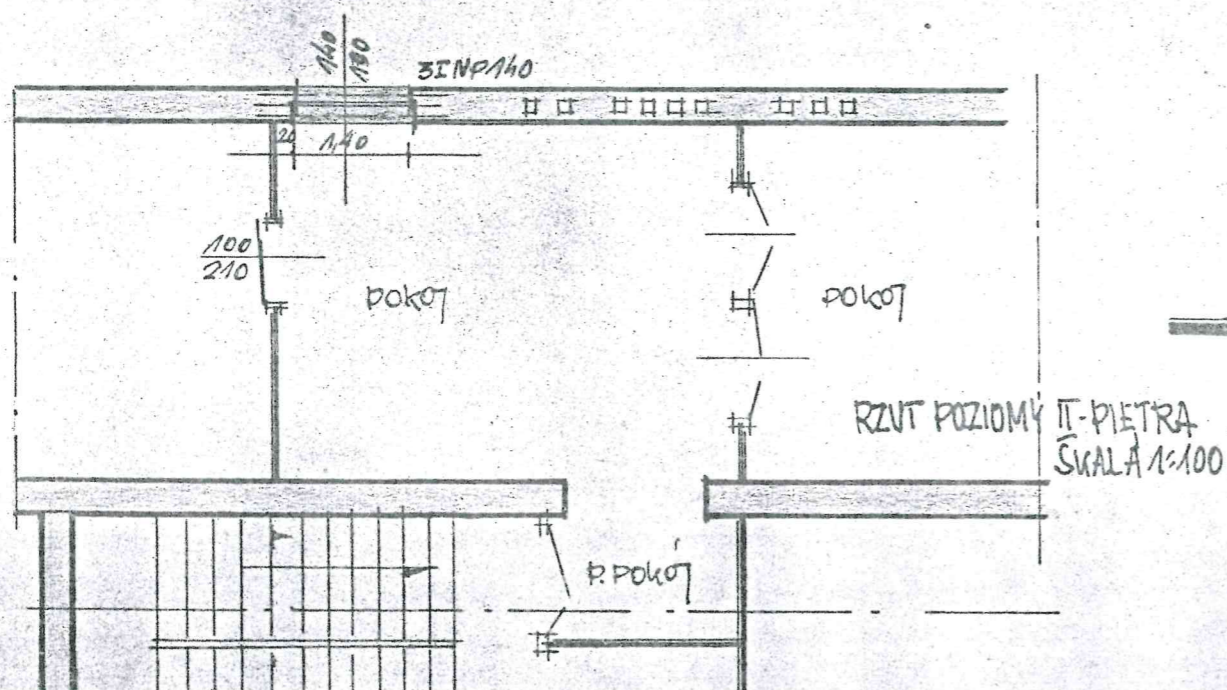

RZUT POZIOMY II-PIĘTRA
SKALA 1:100

ELEWACJA BOCZNA 1:100

URZĄD MIASTA ŁÓDZI
DEPARTAMENT ARCHITEKTURY I ROZWOJU
Wydział Urbanistyki i Architektury
90-926 Łódź, ul. Piotrkowska 104

Za zgodność z oryginałem

03.07.2019 **PODINSPEKTOR**

M. Laska