
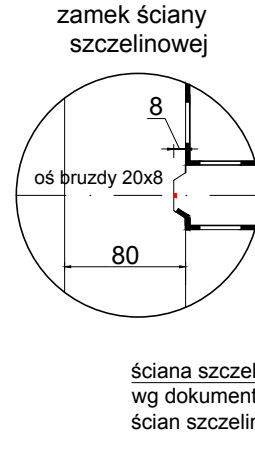


PRZEKRÓJ 3-3

UWAGA

Zagospodarowanie terenu na poziomie 0 poza niniejszym opracowaniem (Etap V)

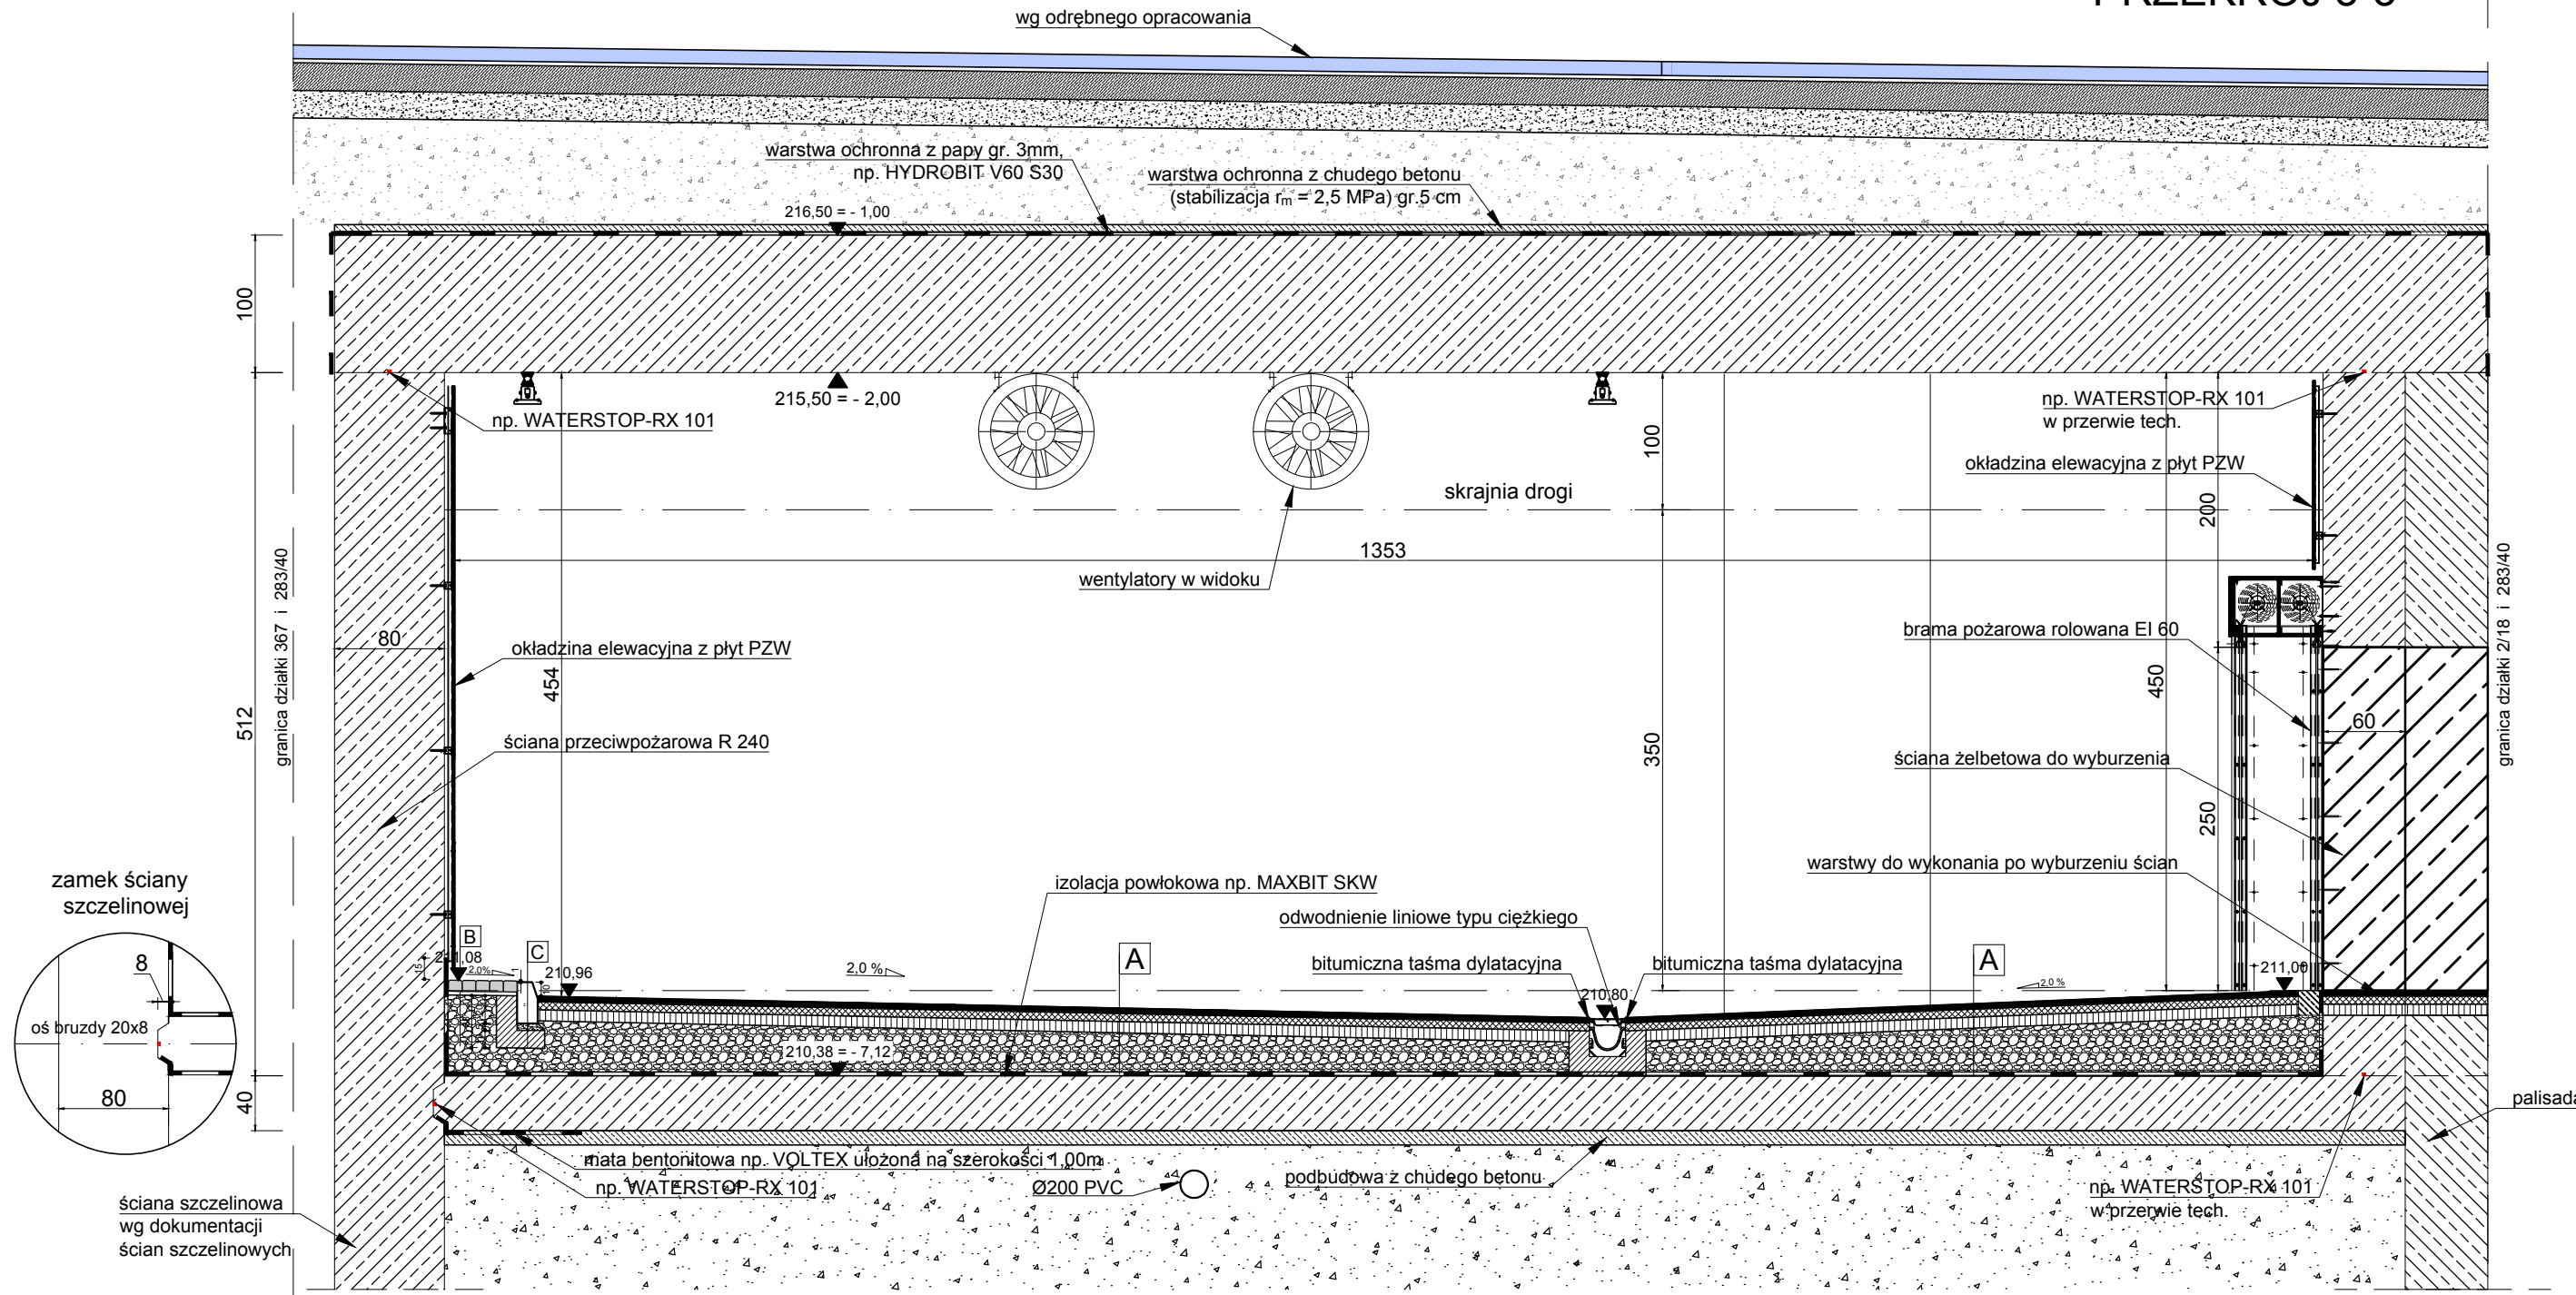

A Konstrukcja jezdni


Warstwa ścieralna z betonu asfaltowego	4 cm
Warstwa wiążąca z betonu asfaltowego	6 cm
Warstwa podbudowy zasadniczej z betonu asfaltowego	8 cm
Warstwa podbudowy pomocniczej z mieszanki niezwiązanej z kruszywem C _{90/3} ; 0/31,5 mm	25-40 cm

B Opaska z kostki betonowej

Nawierzchnia z kostki betonowej 10x20	8 cm
Podsypka cementowo - piaskowa 1:4	3 cm
Warstwa podbudowy zasadniczej z mieszanki niezwiązanej z kruszywem C _{90/3} ; 0/31,5 mm	58 cm

C Krawężnik betonowy 15x30

Krawężnik betonowy 15x30 cm	
Podsypka cementowo - piaskowa 1:4	5 cm
Ława betonowa z oporem z betonu C _{12/15}	

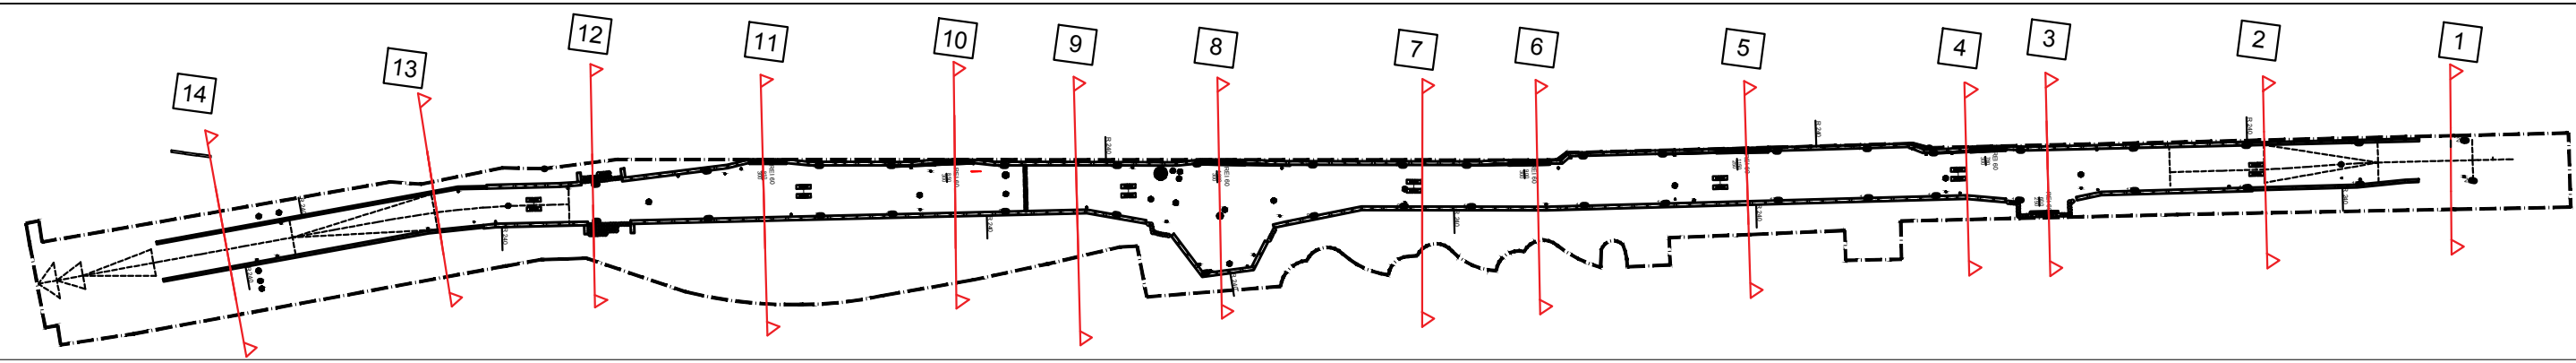

REWIZJA	DATA PROT.	OPIS	PROJEKTANT
3	12.03.2019	aktualizacja geometrii - pogrubienie ściany do podparcia nadproża	mgr inż. arch. Filip Włodzimierz Karczemski
		uszczegółowienie detali izolacji	mgr inż. arch. Filip Włodzimierz Karczemski
4	29.05.2020r.	nadzór autorski - uszczegółowienie rysunków	mgr inż. arch. Filip Włodzimierz Karczemski

JEDNOSTKI PROJEKTOWE

ul. Bratysławska 52, 94-112 Łódź
tel. + 48 42 686 32

ul. Beli Bartoka 24 lok. U8, 92-547 Łódź
tel. + 48 42 634 05 05

ul. Piotrkowska 55, 90-413 Łódź
biuro@bzbprojekt.pl, tel. +48 502 59 69 32

ul. Chmielna 25, 00-021 Warszawa
tel. +48 22 55 65 930

ul. Targowa 35, 90-043 Łódź
tel. + 48 42 307 07 99

ul. Chmielna 25, 00-021 Warszawa
tel. 509 838 185

INWESTOR
Miasto Łódź
Zarząd Inwestycji Miejskich
ul. Piotrkowska 175
90-368 Łódź

GENERALNI WYKONAWCY
Mosty Łódź S.A.
ul. Bratysławska 52, 94-112 Łódź
www.mosty-lodz.pl, tel. + 48 42 686 32 92

BUDOMAL
ul. Beli Bartoka 24 lok. U8, 92-547 Łódź
www.budomal.com.pl, tel. + 48 42 634 05 05

INWESTYCJA
„Zaprojektowanie drogi podziemnej wraz z płytą rynku Nowego Centrum Łodzi i parkingiem pod rynkiem oraz wybudowanie drogi podziemnej.”
BUDOWA DROGI PODZIEMNEJ W CIĄGU 7KDY Z ZAGOSPODAROWANIEM TERENU W POZIOMIE „O”

ADRES I NR EW. DZIAŁEK
Łódź, działka nr ewid. 180/48, 180/62, 180/66, 180/67, 462/22, 462/43, 462/46 obręb S-6, 283/40, 283/48, obręb S-2 oraz 1/1 obręb W-24

FAZA PROJEKTU
PROJEKT WYKONAWCZY

BRANŻA
ARCHITEKTURA

TOM: 2

NAZWA RYSUNKU:
Przekrój poprzeczny 3 - 3

ZESPÓŁ PROJEKTOWY	IMIĘ I NAZWISKO	NR UPRAWNIENI	PODPIS
PROJEKTANT	mgr inż. arch. Filip Włodzimierz Karczemski		
ZESPÓŁ PROJEKTOWY	mgr. inż. arch. Marcin Marek Urbaneł mgr inż. Bartłomiej Zgorzelski mgr inż. Hubert Witkowski mgr inż. Maria Dąbrowska		
KOORDYNACJA			

NR REFERENCYJNY:
BZB31.1-PW-A-RYS-01005-4

FORMAT [mm]:
560x297

SKALA:
1:50

DATA OPRACOWANIA:
29.05.2020r.