


PRZEKRÓJ 5 - 5

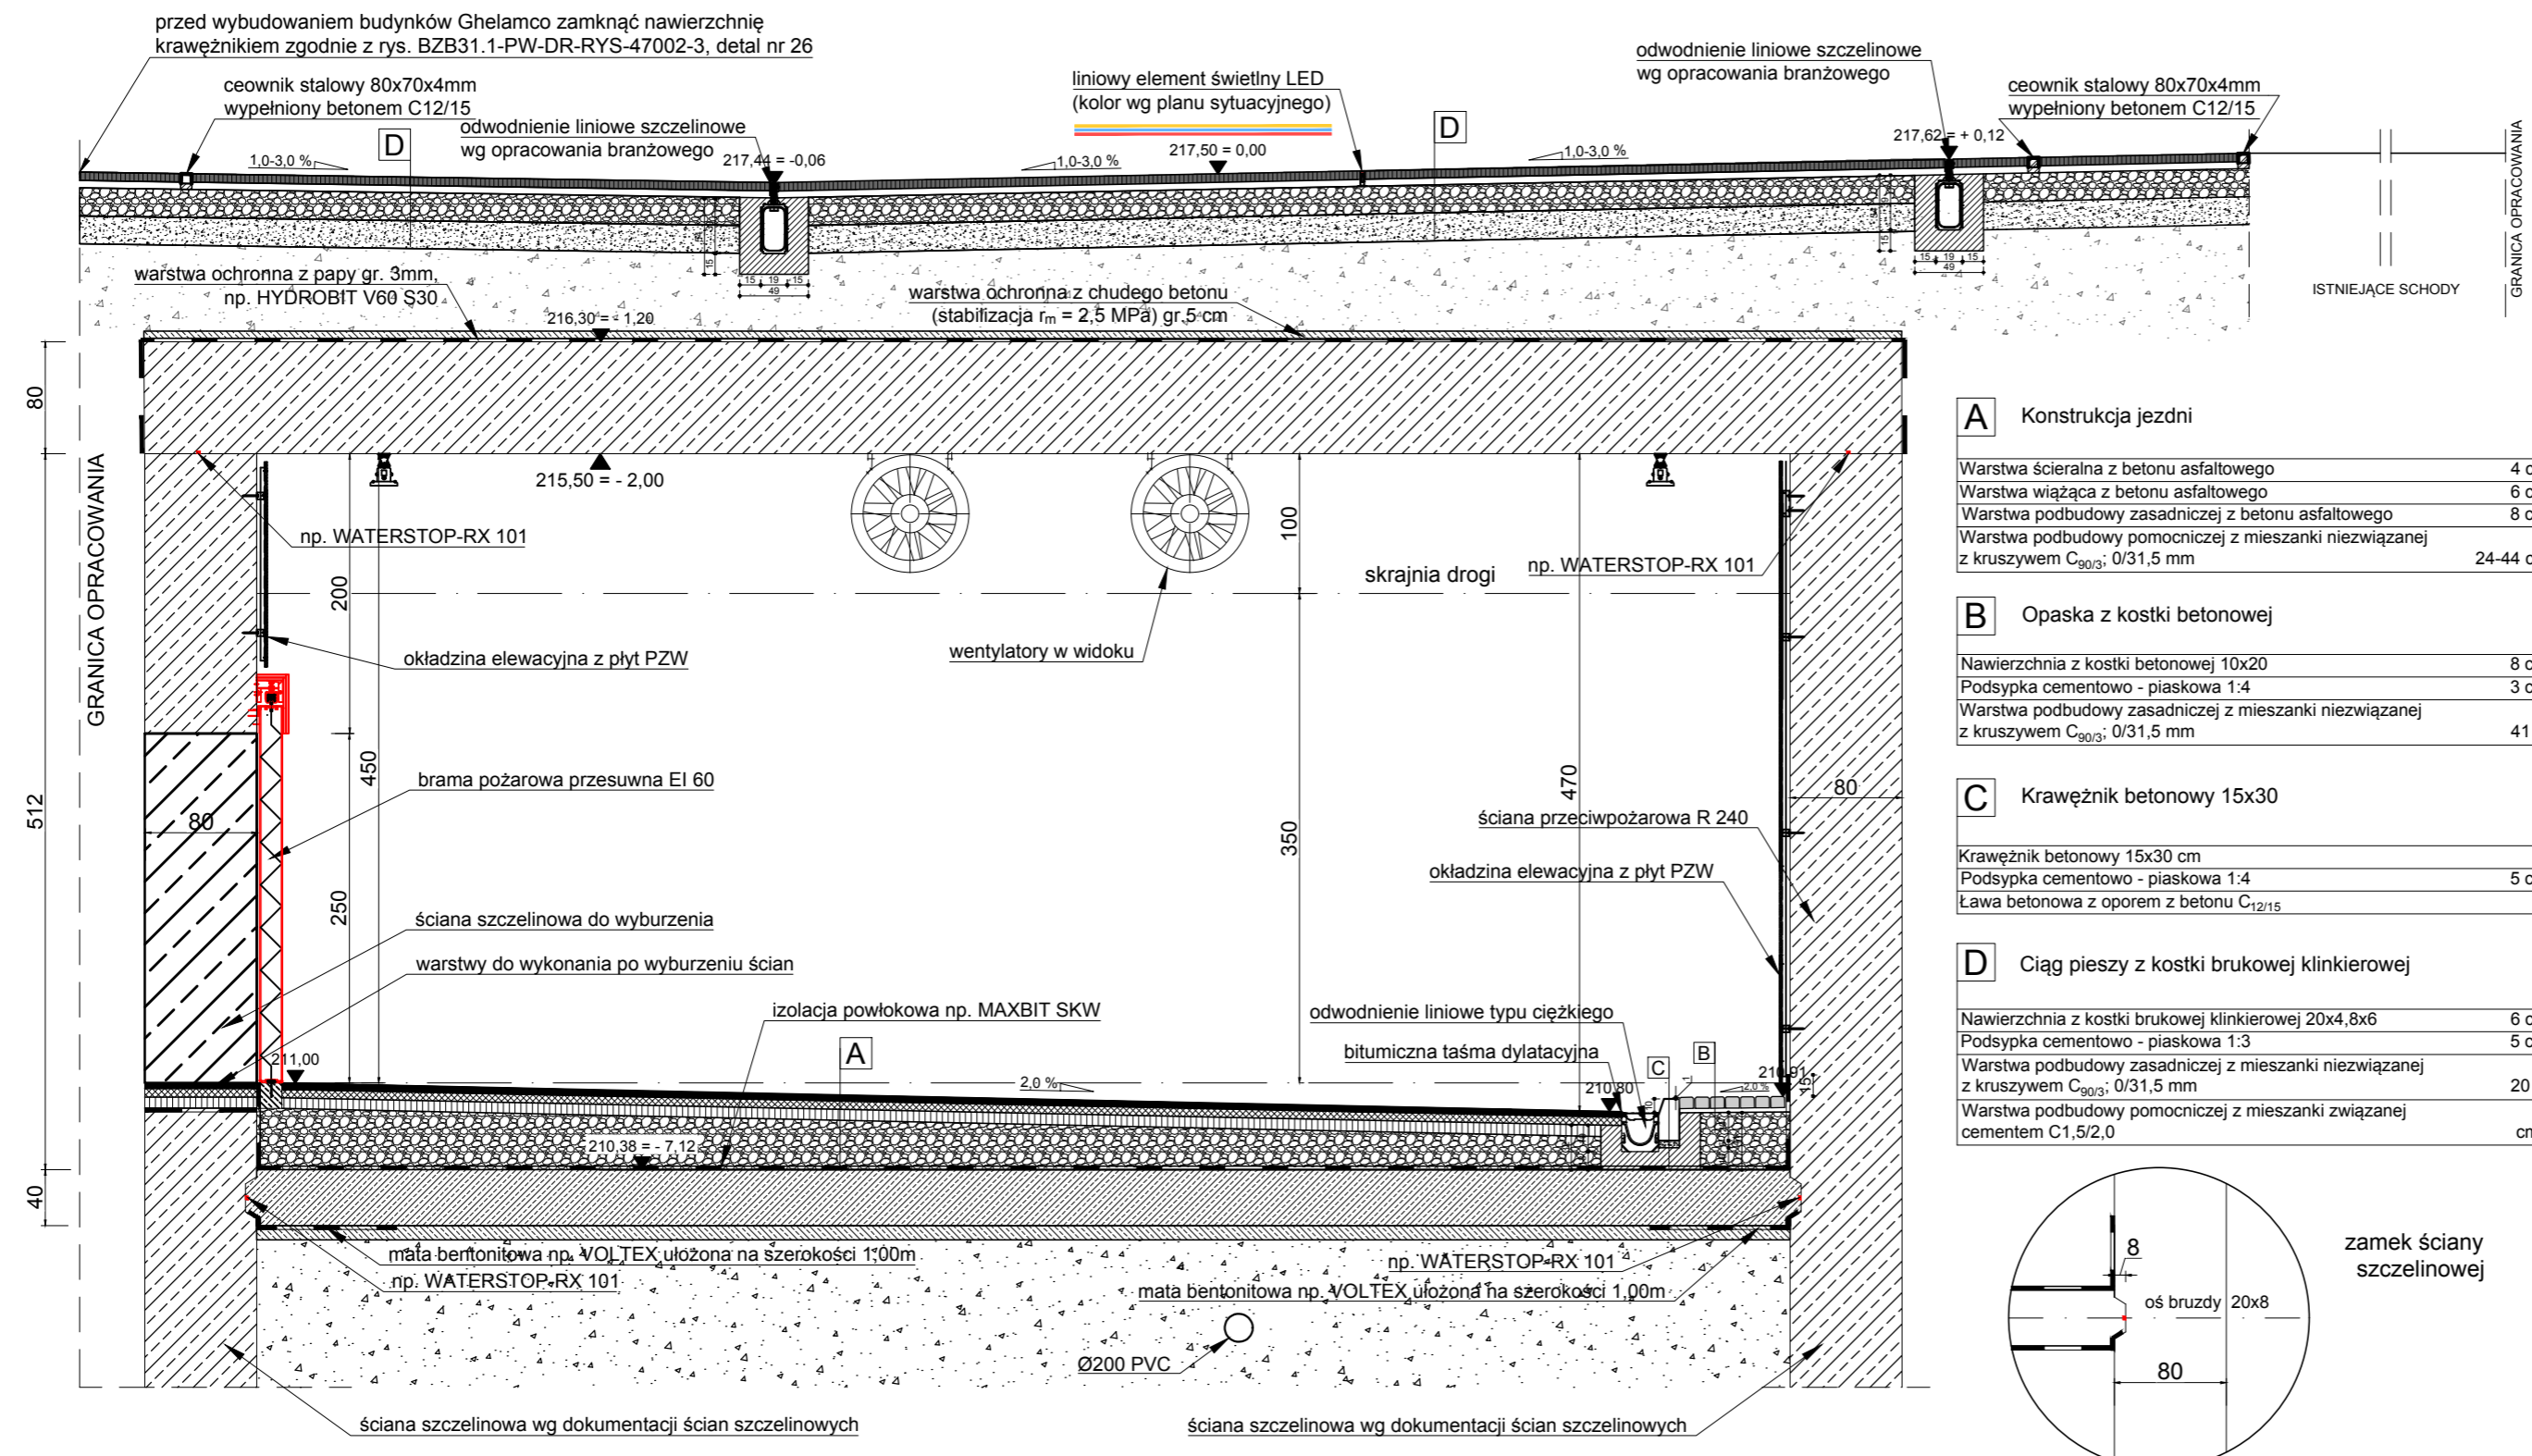


- A Konstrukcja jezdni**

Warstwa ścieralna z betonu asfaltowego	4 cm
Warstwa wiążąca z betonu asfaltowego	6 cm
Warstwa podbudowy zasadniczej z betonu asfaltowego	8 cm
Warstwa podbudowy pomocniczej z mieszanki niezwiązanej z kruszywem C _{90/3} ; 0/31,5 mm	24-44 cm
- B Opaska z kostki betonowej**

Nawierzchnia z kostki betonowej 10x20	8 cm
Podsypka cementowo - piaskowa 1:4	3 cm
Warstwa podbudowy zasadniczej z mieszanki niezwiązanej z kruszywem C _{90/3} ; 0/31,5 mm	41 cm
- C Krawężnik betonowy 15x30**

Krawężnik betonowy 15x30 cm	
Podsypka cementowo - piaskowa 1:4	5 cm
Ława betonowa z oporem z betonu C _{12/15}	
- D Ciąg pieszy z kostki brukowej klinkierowej**

Nawierzchnia z kostki brukowej klinkierowej 20x4,8x6	6 cm
Podsypka cementowo - piaskowa 1:3	5 cm
Warstwa podbudowy zasadniczej z mieszanki niezwiązanej z kruszywem C _{90/3} ; 0/31,5 mm	20 cm
Warstwa podbudowy pomocniczej z mieszanki związanej cementem C1,5/2,0	cm

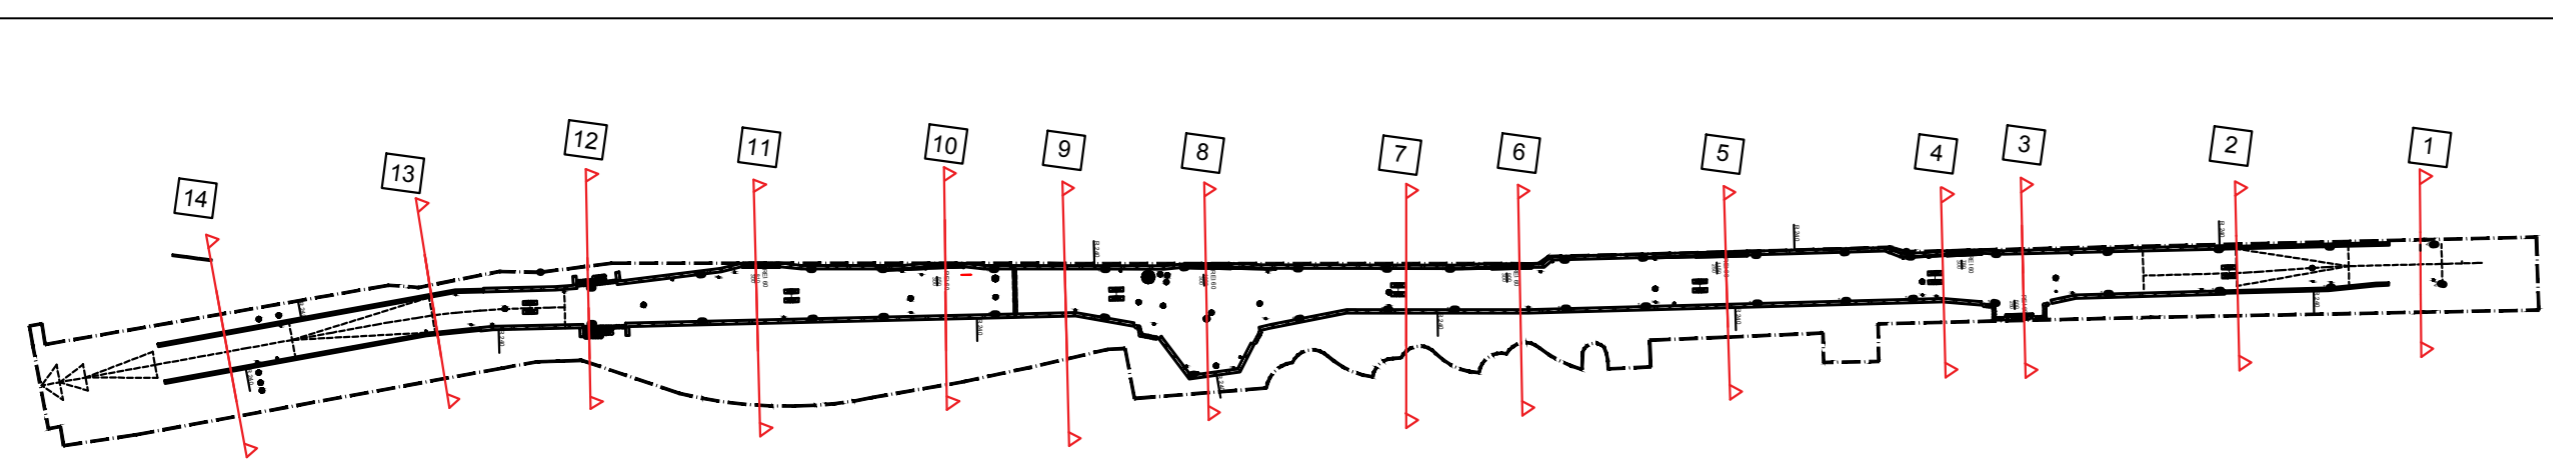

REWIZJA	DATA PROT.	OPIS	PROJEKTANT
3		uszczegółowienie detali izolacji	mgr inż. arch. Filip Włodzimierz Karczemski
4	29.05.2020r.	nadzór autorski - uszczegółowienie rysunków	mgr inż. arch. Filip Włodzimierz Karczemski
JEDNOSTKI PROJEKTOWE			
 ul. Bratysławska 52, 94-112 Łódź tel. + 48 42 686 32		 ul. Beli Bartoka 24 lok. U8, 92-547 Łódź tel. + 48 42 634 05 05	
 BIURO ZARZĄDZANIA W BUDOWNICTWIE ul. Piotrkowska 55, 90-413 Łódź biuro@bzbprojekt.pl, tel. +48 502 59 69 32		 ul. Chmielna 25, 00-021 Warszawa tel. +48 22 55 65 930	
 ul. Targowa 35, 90-043 Łódź tel. + 48 42 307 07 99		 ul. Chmielna 25, 00-021 Warszawa tel. 509 838 185	
INWESTOR Miasto Łódź Zarząd Inwestycji Miejskich ul. Piotrkowska 175 90-368 Łódź			
GENERALNI WYKONAWCY Mosty Łódź S.A. ul. Bratysławska 52, 94-112 Łódź www.mosty-lodz.pl, tel. + 48 42 686 32 92		BUDOMAL ul. Beli Bartoka 24 lok. U8, 92-547 Łódź www.budomal.com.pl, tel. + 48 42 634 05 05	
INWESTYCJA „Zaprojektowanie drogi podziemnej wraz z płytą rynku Nowego Centrum Łódź i parkingiem pod rynkiem oraz wybudowanie drogi podziemnej.” BUDOWA DROGI PODZIEMNEJ W CIĄGU 7KDY Z ZAGOSPODAROWANIEM TERENU W POZIOMIE „O”			
ADRES I NR EW. DZIAŁEK Łódź, działka nr ewid. 180/46, 180/48, 180/62, 180/66, 180/67, 462/22, 462/43, 462/46 obręb S-6, 283/40, 283/48, obręb S-2 oraz 1/1 obręb W-24			
FAZA PROJEKTU PROJEKT WYKONAWCZY		BRANŻA ARCHITEKTURA	
TOM: 2			
NAZWA RYSUNKU: Przekrój poprzeczny 5 - 5			
ZESPÓŁ PROJEKTOWY	IMIĘ I NAZWISKO	NR UPRAWNIENI	PODPIS
PROJEKTANT	mgr inż. arch. Filip Włodzimierz Karczemski		
ZESPÓŁ PROJEKTOWY	mgr inż. arch. Marcin Marek Urbanek mgr inż. Bartłomiej Zgorzelski mgr inż. Hubert Witkowski mgr inż. Maria Dąbrowska		
KOORDYNACJA			
NR REFERENCYJNY: BZB31.1-PW-A-RYS-01007-4	FORMAT [mm]: 540x297	SKALA: 1:50	DATA OPRACOWANIA: 29.05.2020r.