


PRZEKRÓJ 6 - 6

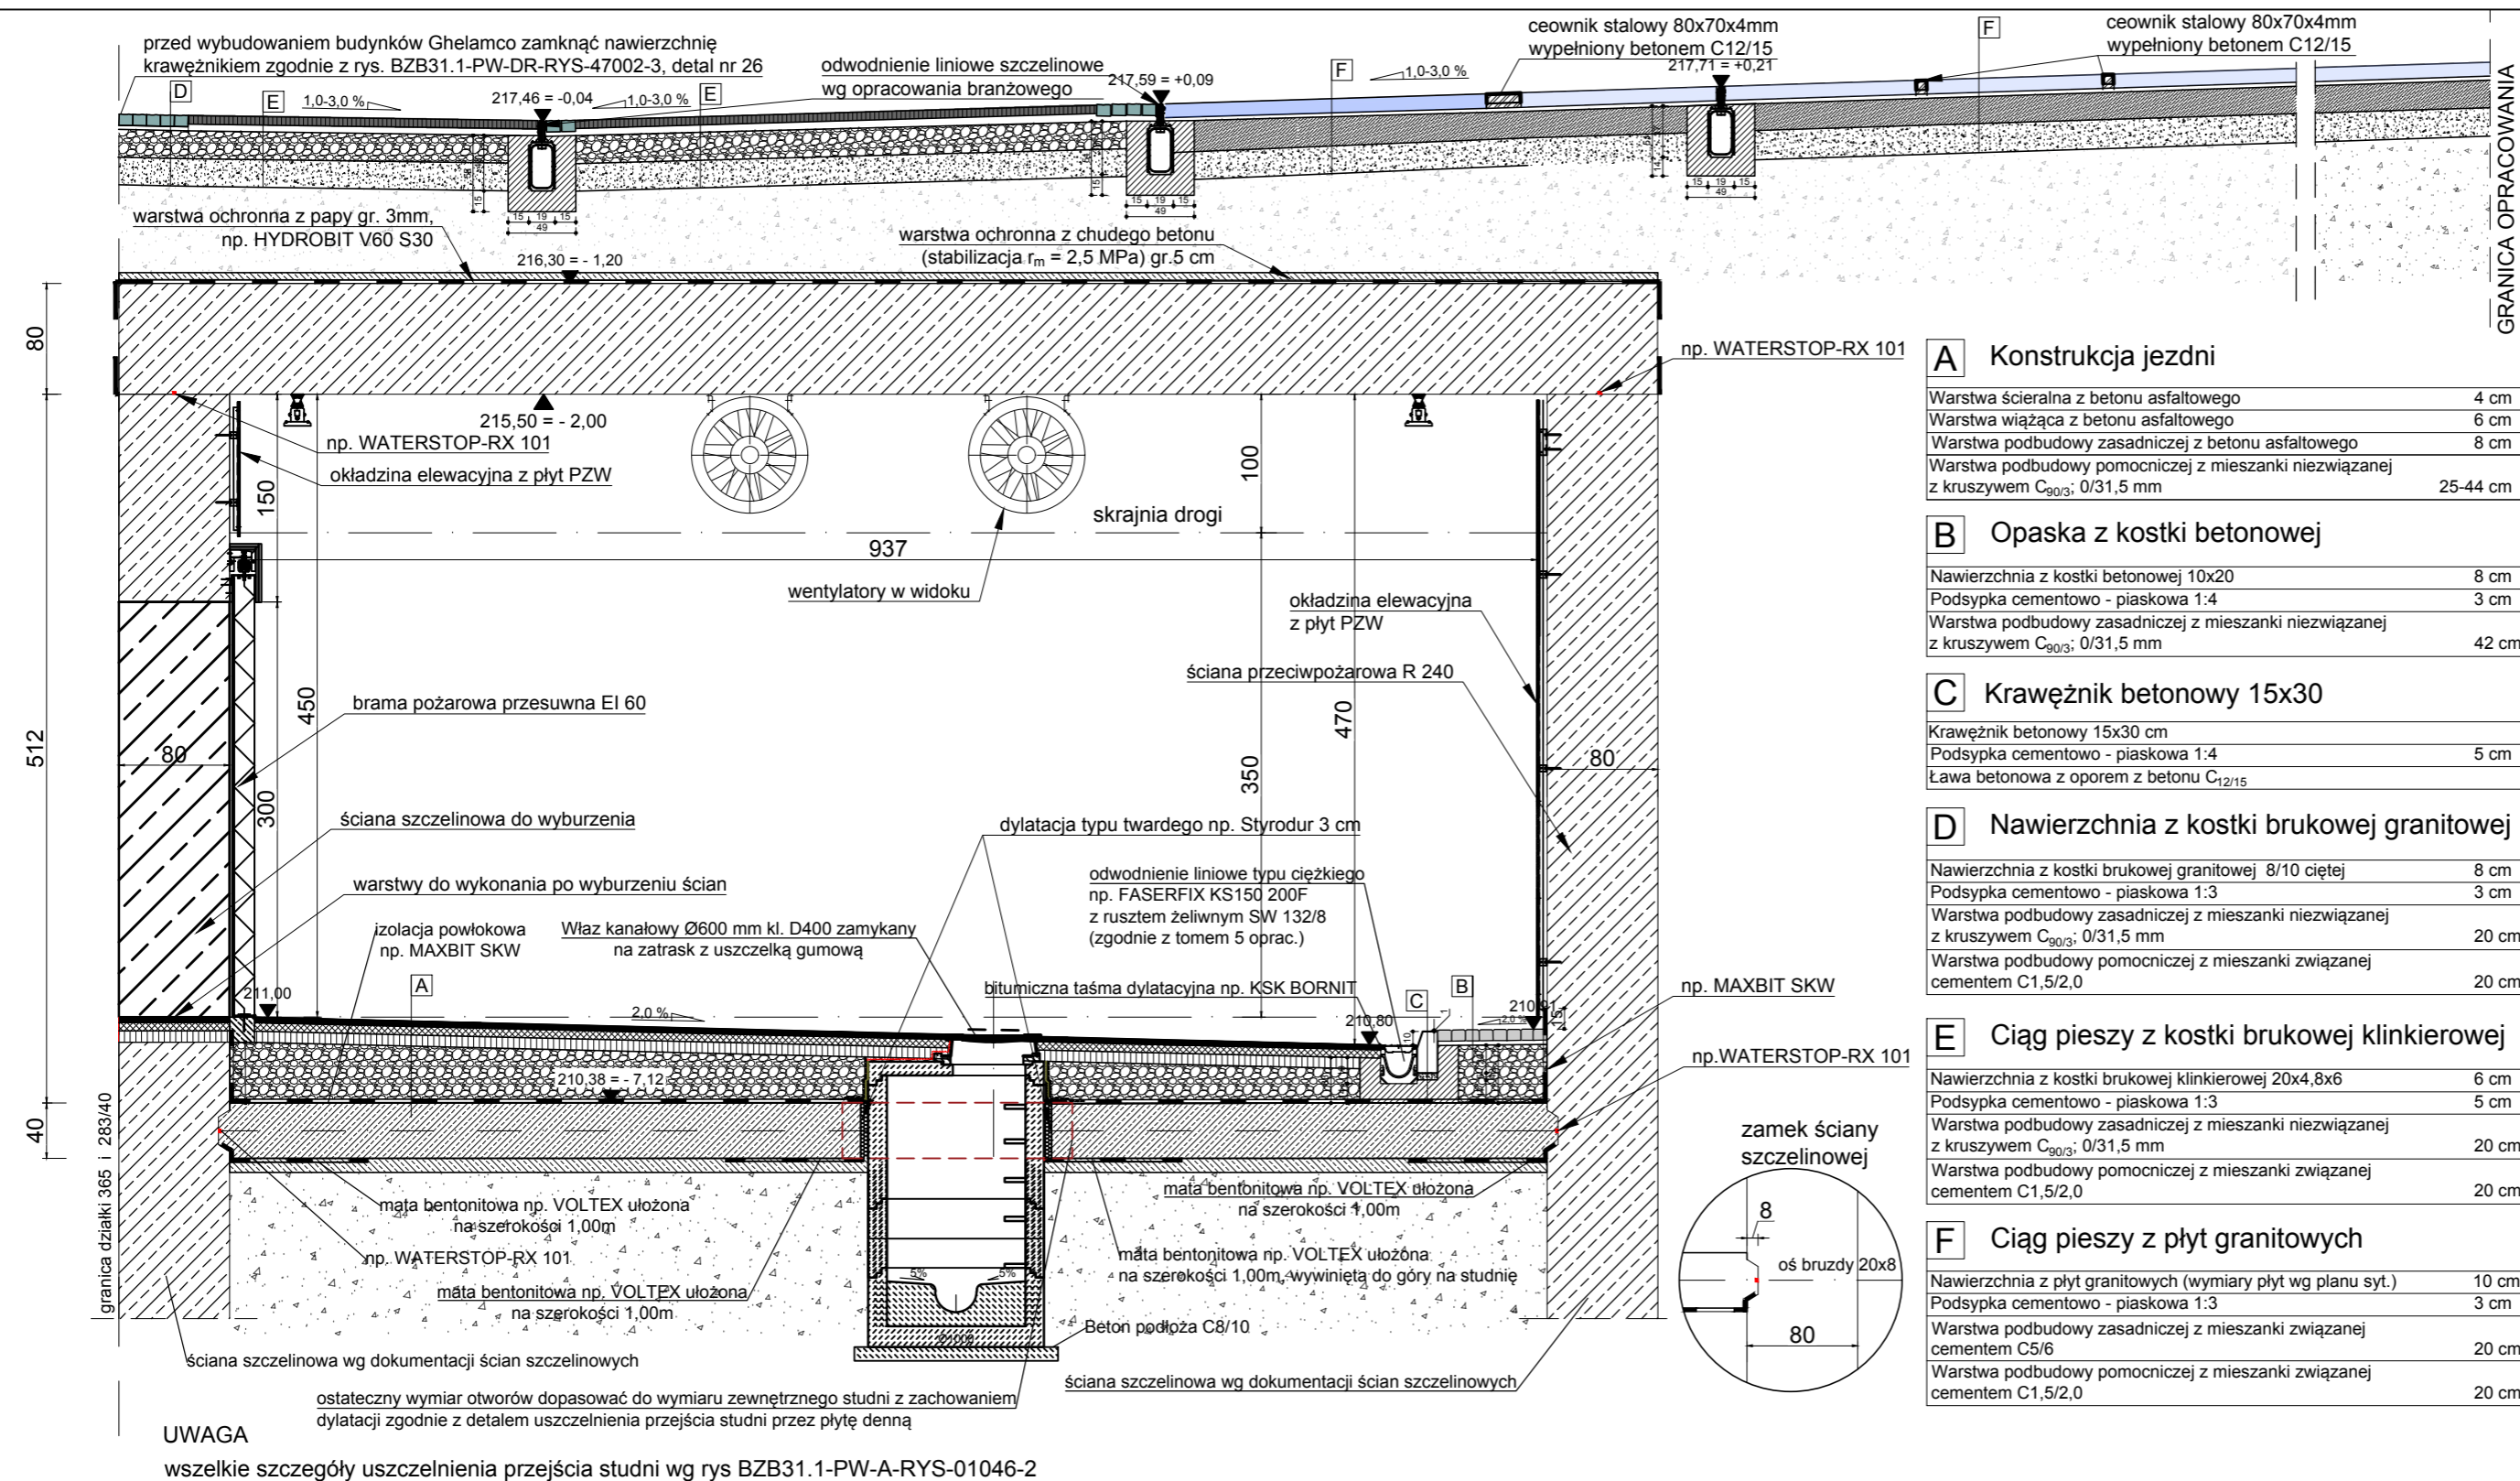

A Konstrukcja jezdni

Warstwa ścieralna z betonu asfaltowego	4 cm
Warstwa wiążąca z betonu asfaltowego	6 cm
Warstwa podbudowy zasadniczej z betonu asfaltowego	8 cm
Warstwa podbudowy pomocniczej z mieszanki niezwiązanej z kruszywem C _{90/3} : 0/31,5 mm	25-44 cm

B Opaska z kostki betonowej

Nawierzchnia z kostki betonowej 10x20	8 cm
Podsyпка cementowo - piaskowa 1:4	3 cm
Warstwa podbudowy zasadniczej z mieszanki niezwiązanej z kruszywem C _{90/3} : 0/31,5 mm	42 cm

C Krawężnik betonowy 15x30

Krawężnik betonowy 15x30 cm	
Podsyпка cementowo - piaskowa 1:4	5 cm
Ława betonowa z oporem z betonu C _{12/15}	

D Nawierzchnia z kostki brukowej granitowej

Nawierzchnia z kostki brukowej granitowej 8/10 ciętej	8 cm
Podsyпка cementowo - piaskowa 1:3	3 cm
Warstwa podbudowy zasadniczej z mieszanki niezwiązanej z kruszywem C _{90/3} : 0/31,5 mm	20 cm
Warstwa podbudowy pomocniczej z mieszanki związanej cementem C1,5/2,0	20 cm

E Ciąg pieszy z kostki brukowej klinkierowej

Nawierzchnia z kostki brukowej klinkierowej 20x4,8x6	6 cm
Podsyпка cementowo - piaskowa 1:3	5 cm
Warstwa podbudowy zasadniczej z mieszanki niezwiązanej z kruszywem C _{90/3} : 0/31,5 mm	20 cm
Warstwa podbudowy pomocniczej z mieszanki związanej cementem C1,5/2,0	20 cm

F Ciąg pieszy z płyt granitowych

Nawierzchnia z płyt granitowych (wymiary płyt wg planu syt.)	10 cm
Podsyпка cementowo - piaskowa 1:3	3 cm
Warstwa podbudowy zasadniczej z mieszanki związanej cementem C5/6	20 cm
Warstwa podbudowy pomocniczej z mieszanki związanej cementem C1,5/2,0	20 cm

REWIZJA	DATA PROT.	OPIS	PROJEKTANT
3		uszczegółowienie detali izolacji	mgr inż. arch. Filip Włodzimierz Karczemski
4		uszczegółowienie rozwiązań uszczelnienia zgodnie z wytycznymi GW, nadzór autorski - uszczegółowienie rysunków	mgr inż. arch. Filip Włodzimierz Karczemski

JEDNOSTKI PROJEKTOWE



ul. Bratysławska 52, 94-112 Łódź
tel. + 48 42 686 32



ul. Beli Bartoka 24 lok. U8, 92-547 Łódź
tel. + 48 42 634 05 05



ul. Piotrkowska 55, 90-413 Łódź
biuro@bzbprojekt.pl, tel. +48 502 59 69 32



ul. Chmielna 25, 00-021 Warszawa
tel. +48 22 55 65 930



ul. Targowa 35, 90-043 Łódź
tel. + 48 42 307 07 99



ul. Chmielna 25, 00-021 Warszawa
tel. 509 838 185

INWESTOR	Miasto Łódź Zarząd Inwestycji Miejskich ul. Piotrkowska 175 90-368 Łódź	
----------	--	--

GENERALNI WYKONAWCY	Mosty Łódź S.A. ul. Bratysławska 52, 94-112 Łódź www.mosty-lodz.pl, tel. + 48 42 686 32 92	BUDOMAL ul. Beli Bartoka 24 lok. U8, 92-547 Łódź www.budomal.com.pl, tel. + 48 42 634 05 05
---------------------	--	---

INWESTYCJA	„Zaprojektowanie drogi podziemnej wraz z płytą rynku Nowego Centrum Łodzi i parkingiem pod rynkiem oraz wybudowanie drogi podziemnej.” BUDOWA DROGI PODZIEMNEJ W CIĄGU 7KDY Z ZAGOSPODAROWANIEM TERENU W POZIOMIE „O”	
------------	--	--

ADRES I NR EW. DZIAŁEK	Łódź, działka nr ewid. 180/46, 180/48, 180/62, 180/66, 180/67, 462/22, 462/43, 462/46 obręb S-6, 283/40, 283/48, obręb S-2 oraz 1/1 obręb W-24	
------------------------	--	--

FAZA PROJEKTU	PROJEKT WYKONAWCZY	BRANŻA	ARCHITEKTURA
TOM:	2		

NAZWA RYSUNKU:
Przekrój poprzeczny 6 - 6

ZESPÓŁ PROJEKTOWY	IMIĘ I NAZWISKO	NR UPRAWNIEN	PODPIS
PROJEKTANT	mgr inż. arch. Filip Włodzimierz Karczemski		
ZESPÓŁ PROJEKTOWY	mgr. inż. arch. Marcin Marek Urbanek mgr inż. Bartłomiej Zgorzelski mgr inż. Hubert Witkowski mgr inż. Maria Dąbrowska		
KOORDYNACJA			

NR REFERENCYJNY: BZB31.1-PW-A-RYS-01008-4	FORMAT [mm]: 520x297	SKALA: 1:50	DATA OPRACOWANIA: 29.05.2020 r.
--	-------------------------	----------------	------------------------------------

