

PREZYDENT MIASTA ŁODZI

DM-DM-XVII.6853.52.2022

DECYZJA

Na podstawie art. 6 pkt 2, art. 112, art. 124 ust. 1, 2, 3, 4, 6 i 7 i art. 124a ustawy z dnia 21.08.1997 r. o gospodarce nieruchomościami (t.j. Dz. U. 2021.1899 ze zm.) w związku z art. 104 i art. 107 § 1 i § 3 ustawy z dnia 14.06.1960 r. Kodeks postępowania administracyjnego (t.j. Dz. U. 2021.735 ze zm.) po rozpatrzeniu wniosku spółki Polska Spółka Gazownictwa Sp. z o.o. Oddział Zakład Gazowniczy w Łodzi,

orzekam

1. o ograniczeniu sposobu korzystania z nieruchomości o nieuregulowanym stanie prawnym położonej w Łodzi, oznaczonej w ewidencji gruntów, w obrębie W-11 jako działka nr 202/4. Ograniczenie polega na zezwoleniu spółce Polska Spółka Gazownictwa Sp. z o.o. Oddział Zakład Gazowniczy w Łodzi na założenie i przeprowadzenie sieci gazowej średniego ciśnienia Ø63 na części działki nr 202/4 o pow. 3,75 m² z całości 3834 m², zgodnie z przebiegiem wskazanym na załączniku graficznym do niniejszej decyzji;

2. o zobowiązaniu spółki Polska Spółka Gazownictwa Sp. z o.o. Oddział Zakład Gazowniczy Łódź do:

- zapewnienia użytkownikom dojścia i dojazdu do pozostałej części nieruchomości nieobjętej niniejszym zezwoleniem,
- zabezpieczenia pozostałej części nieruchomości przed zniszczeniem w trakcie trwania robót,
- dokonania inwentaryzacji naniesień znajdujących się na gruncie przed przystąpieniem do prac na przedmiotowych nieruchomościach,
- przywrócenia nieruchomości do stanu poprzedniego niezwłocznie po zakończeniu prac,
- sporządzenia protokołu zniszczeń i strat po zakończeniu robót i niezwłocznego przekazania do organu orzekającego celem ustalenia odszkodowania;

3. o zobowiązaniu właściciela nieruchomości do udostępniania nieruchomości każdorazowo, gdy zachodzi potrzeba wykonania czynności związanych z konserwacją oraz usuwaniem awarii ww. sieci gazowej.
4. Ostateczna decyzja stanowi podstawę do wpisu w księdze wieczystej.

UZASADNIENIE

Wnioskiem z dnia 20.06.2022 r. na podstawie art. 124a ustawy z dnia 21.08.1997 r. o gospodarce nieruchomościami spółka Polska Spółka Gazownictwa Sp. z o.o. Oddział Zakład Gazowniczy w Łodzi wystąpiła z wnioskiem do Prezydenta Miasta Łodzi wykonującego zadanie z zakresu administracji rządowej o ograniczenie sposobu korzystania z nieruchomości o nieuregulowanym stanie prawnym, położonej w Łodzi oznaczonej w ewidencji gruntów, w obrębie W-11 jako działka nr 202/4. Ustalono, iż zgłoszone żądanie dotyczy części ww. działki. Powierzchnia trwałego zajęcia terenu działki nr 202/4 wyniesie 3,75 m² z całości 3834 m².

Jako cel zajęcia wskazano założenia i przeprowadzenie odcinka sieci gazowej średniego ciśnienia Ø63. Wnioskodawca wskazał, iż przedmiotowa inwestycja objęta jest ostateczną decyzją o ustaleniu lokalizacji inwestycji celu publicznego wydaną przez Prezydenta Miasta Łodzi nr DPRG-UA-VI.13.P.2021 z dnia 14 stycznia 2021 r.

Do akt sprawy załączono m.in. pełnomocnictwa z dnia 19 maja 2021 r. oraz z dnia 11 lutego 2022 r. zgodnie z którym pełnomocnik wnioskodawcy jest upoważniony do działania w imieniu spółki Polska Spółka Gazownictwa Sp. z o.o. Oddział Zakład Gazowniczy w Łodzi.

W oparciu o przepisy ustawy z dnia 21.08.1997 r. o gospodarce nieruchomościami organem właściwym rzeczowo do rozpatrzenia złożonego wniosku jest starosta wykonujący zadanie z zakresu administracji rządowej. Na podstawie art. 4 pkt 9b¹ tej ustawy jako starostę należy również rozumieć prezydenta miasta na prawach powiatu.

Łódź jest miastem na prawach powiatu, co potwierdzają przepisy części V rozporządzenia Rady Ministrów z dnia 07.08.1998 r. w sprawie utworzenia powiatów (Dz. U. 1998. 103. 652). Prezydent Miasta Łodzi wykonuje zadania starosty, stosownie do treści art. 91 i art. 92 ustawy z dnia 05.06.1998 r. o samorządzie powiatowym (Dz. U. 2022.530) w związku z art. 39 ust. 1 ustawy z dnia 08.03.1990 r. o samorządzie gminnym (Dz. U. 2022.559).

Zgodnie z treścią art. 124 ust. 1 ustawy z dnia 21 sierpnia 1997 r. o gospodarce

nieruchomościami, starosta wykonujący zadanie z zakresu administracji rządowej, może ograniczyć, w drodze decyzji, sposób korzystania z nieruchomości przez udzielenie zezwolenia na zakładanie i przeprowadzenie na nieruchomości ciągów drenażowych, przewodów i urządzeń służących do przesyłania lub dystrybucji płynów, pary, gazów i energii elektrycznej oraz urządzeń łączności publicznej i sygnalizacji, a także innych podziemnych, naziemnych lub nadziemnych obiektów i urządzeń niezbędnych do korzystania z tych przewodów i urządzeń, jeżeli właściciel lub użytkownik wieczysty nieruchomości nie wyraża na to zgody. Ograniczenie to następuje zgodnie z planem miejscowym, a w przypadku braku planu, zgodnie z decyzją o ustaleniu lokalizacji inwestycji celu publicznego.

Na podstawie art. 124a ww. ustawy, przepis art. 124 stosuje się odpowiednio do nieruchomości o nieuregulowanym stanie prawnym, z wyłączeniem obowiązku przeprowadzenia rokowań z właścicielem lub użytkownikiem wieczystym nieruchomości. Do postępowania w sprawie ograniczenia sposobu korzystania z tych nieruchomości stosuje się art. 114 ust. 3 i 4, art. 115 ust. 3 i 4 oraz art. 118a ust. 2 i 3.

Stosownie do treści art. 113 ust 6 ustawy z dnia 21 sierpnia 1997 r. o gospodarce nieruchomościami, przez nieruchomość o nieuregulowanym stanie prawnym rozumie się nieruchomość, dla której ze względu na brak księgi wieczystej, zbioru dokumentów albo innych dokumentów nie można ustalić osób, którym przysługują do niej prawa rzeczowe. Z materiału dowodowego zgromadzonego w sprawie wynika, iż dla przedmiotowej nieruchomości nie jest prowadzona księga wieczysta, zbiór dokumentów oraz brak jest innych dokumentów na podstawie których można ustalić osoby, którym przysługują do niej prawa rzeczowe. Z uwagi na powyższe działka nr 202/4 z obrębu W-11 stanowi nieruchomość o nieuregulowanym stanie prawnym.

Stosownie do treści art. 114 ust. 3 i 4 w przypadku nieruchomości o nieuregulowanym stanie prawnym informację o zamiarze wywłaszczenia starosta wykonujący zadanie z zakresu administracji rządowej podaje do publicznej wiadomości w sposób zwyczajowo przyjęty w danej miejscowości oraz przez ogłoszenie w prasie o zasięgu ogólnopolskim. Jeżeli w terminie 2 miesięcy od daty ogłoszenia nie zgłoszą się osoby, którym przysługują prawa rzeczowe do nieruchomości, można wszcząć postępowanie wywłaszczeniowe. Zgodnie z art. 115 ust. 3 wszczęcie postępowania następuje w dniu określonym w ogłoszeniu o wszczęciu postępowania wywieszonym w urzędzie starostwa, po upływie terminu, o którym mowa w art. 114 ust. 4.

Ogłoszenie Prezydenta Miasta Łodzi wykonującego zadanie z zakresu administracji rządowej o zamiarze ograniczenia sposobu korzystania z przedmiotowej nieruchomości zostało opublikowane w prasie o zasięgu ogólnopolskim (Gazeta Wyborcza z dn. 30.06.2022

roku), w Biuletynie Informacji Publicznej Urzędu Miasta Łodzi oraz wywieszane na tablicy ogłoszeń w Urzędzie Miasta Łodzi. W terminie 2 miesięcy od dnia powyższego ogłoszenia nie zgłosiły się osoby którym przysługują prawa rzeczowe do nieruchomości.

Z uwagi na powyższe, zawiadomieniem z dnia 01.09.2022 r. znak: DM-DM-XVII.6853.52.2022 Prezydent Miasta Łodzi wykonujący zadanie z zakresu administracji rządowej poinformował o wszczęciu z dniem 01.09.2022 r. postępowania w sprawie ograniczenia w drodze decyzji sposobu korzystania z niniejszej nieruchomości.

Zawiadomienie o wszczęciu postępowania zostało wywieszane na tablicy ogłoszeń w siedzibie Urzędu Miasta Łodzi w terminie od 05.09.2022 r. do 19.09.2022 r. oraz opublikowane w Biuletynie Informacji Publicznej Urzędu Miasta Łodzi.

Biorąc powyższe pod uwagę, stwierdzić należy, iż zostały spełnione przesłanki pozwalające na pozytywne uwzględnienie wniosku i wydanie decyzji o ograniczeniu sposobu korzystania z działki z obrębu W-11 nr 202/4.

Odszkodowanie z tytułu szkód powstałych w związku z budową odcinka sieci gazowej na nieruchomości zostanie ustalone odrębną decyzją Prezydenta Miasta Łodzi wykonującego zadanie z zakresu administracji rządowej po zakończeniu inwestycji i przedłożeniu przez spółkę Polska Spółka Gazownictwa Sp. z o.o. Oddział Zakład Gazowniczy w Łodzi organowi orzekającemu protokołu zniszczeń i strat.

Na osobie lub jednostce organizacyjnej występującej o zezwolenie ciąży obowiązek przywrócenia nieruchomości do stanu poprzedniego, niezwłocznie po założeniu lub przeprowadzeniu przewodów i urządzeń służących do przesyłania lub dystrybucji gazów. Jeżeli przywrócenie nieruchomości do stanu poprzedniego jest niemożliwe albo powoduje nadmierne trudności lub koszty, właścicielowi albo użytkownikowi wieczystemu przysługuje odszkodowanie, które ustalane jest odrębną decyzją administracyjną.

Każdoczesny właściciel nieruchomości jest obowiązany udostępnić nieruchomość w celu wykonania czynności związanych z konserwacją oraz usuwaniem awarii ciągów, przewodów i urządzeń służących do przesyłania lub dystrybucji gazów. Obowiązek udostępniania nieruchomości podlega egzekucji administracyjnej na podstawie przepisów ustawy z dnia 17.06.1966 r. o postępowaniu egzekucyjnym w administracji (Dz. U. 2022. 479) według przepisów o egzekucji obowiązków o charakterze niepieniężnym.

Stosownie do treści art. 124a w związku z art. 118a ust. 2 decyzja niniejsza podlega ogłoszeniu w sposób określony w art. 49 Kodeksu postępowania administracyjnego, tj. przez opublikowanie w Biuletynie Informacji Publicznej Urzędu Miasta Łodzi. Doręczenie decyzji uważa się za dokonane po upływie czternastu dni od dnia publicznego ogłoszenia

Mając powyższe na uwadze należy orzeczone jak w sentencji.

Od decyzji niniejszej przysługuje stronom prawo wniesienia odwołania do Wojewody Łódzkiego za pośrednictwem Prezydenta Miasta Łodzi, w terminie 14 dni od dnia doręczenia decyzji.

Z up. Prezydenta Miasta Łodzi
Kierownik Oddziału
Wywłaszczeń i Zwrotów Nieruchomości



Marcin Tomczyk

Otrzymuje:

wraz z załącznikiem graficznym

_____ twa Sp. z o.o. Oddział Zakład Gazowniczy w Łodzi


Załącznik do decyzji z dnia 22.09.2022

nr DM-DM-XVII-6853.52.2022

INSPEKTOR

Julia Słomczyńska

URZĄD MIASTA ŁÓDZI
Departament Gospodarstwa Miejskiego
Wydział Dzierżawy Nieruchomości
ul. Piotrkowska 10
90-926 Łódź

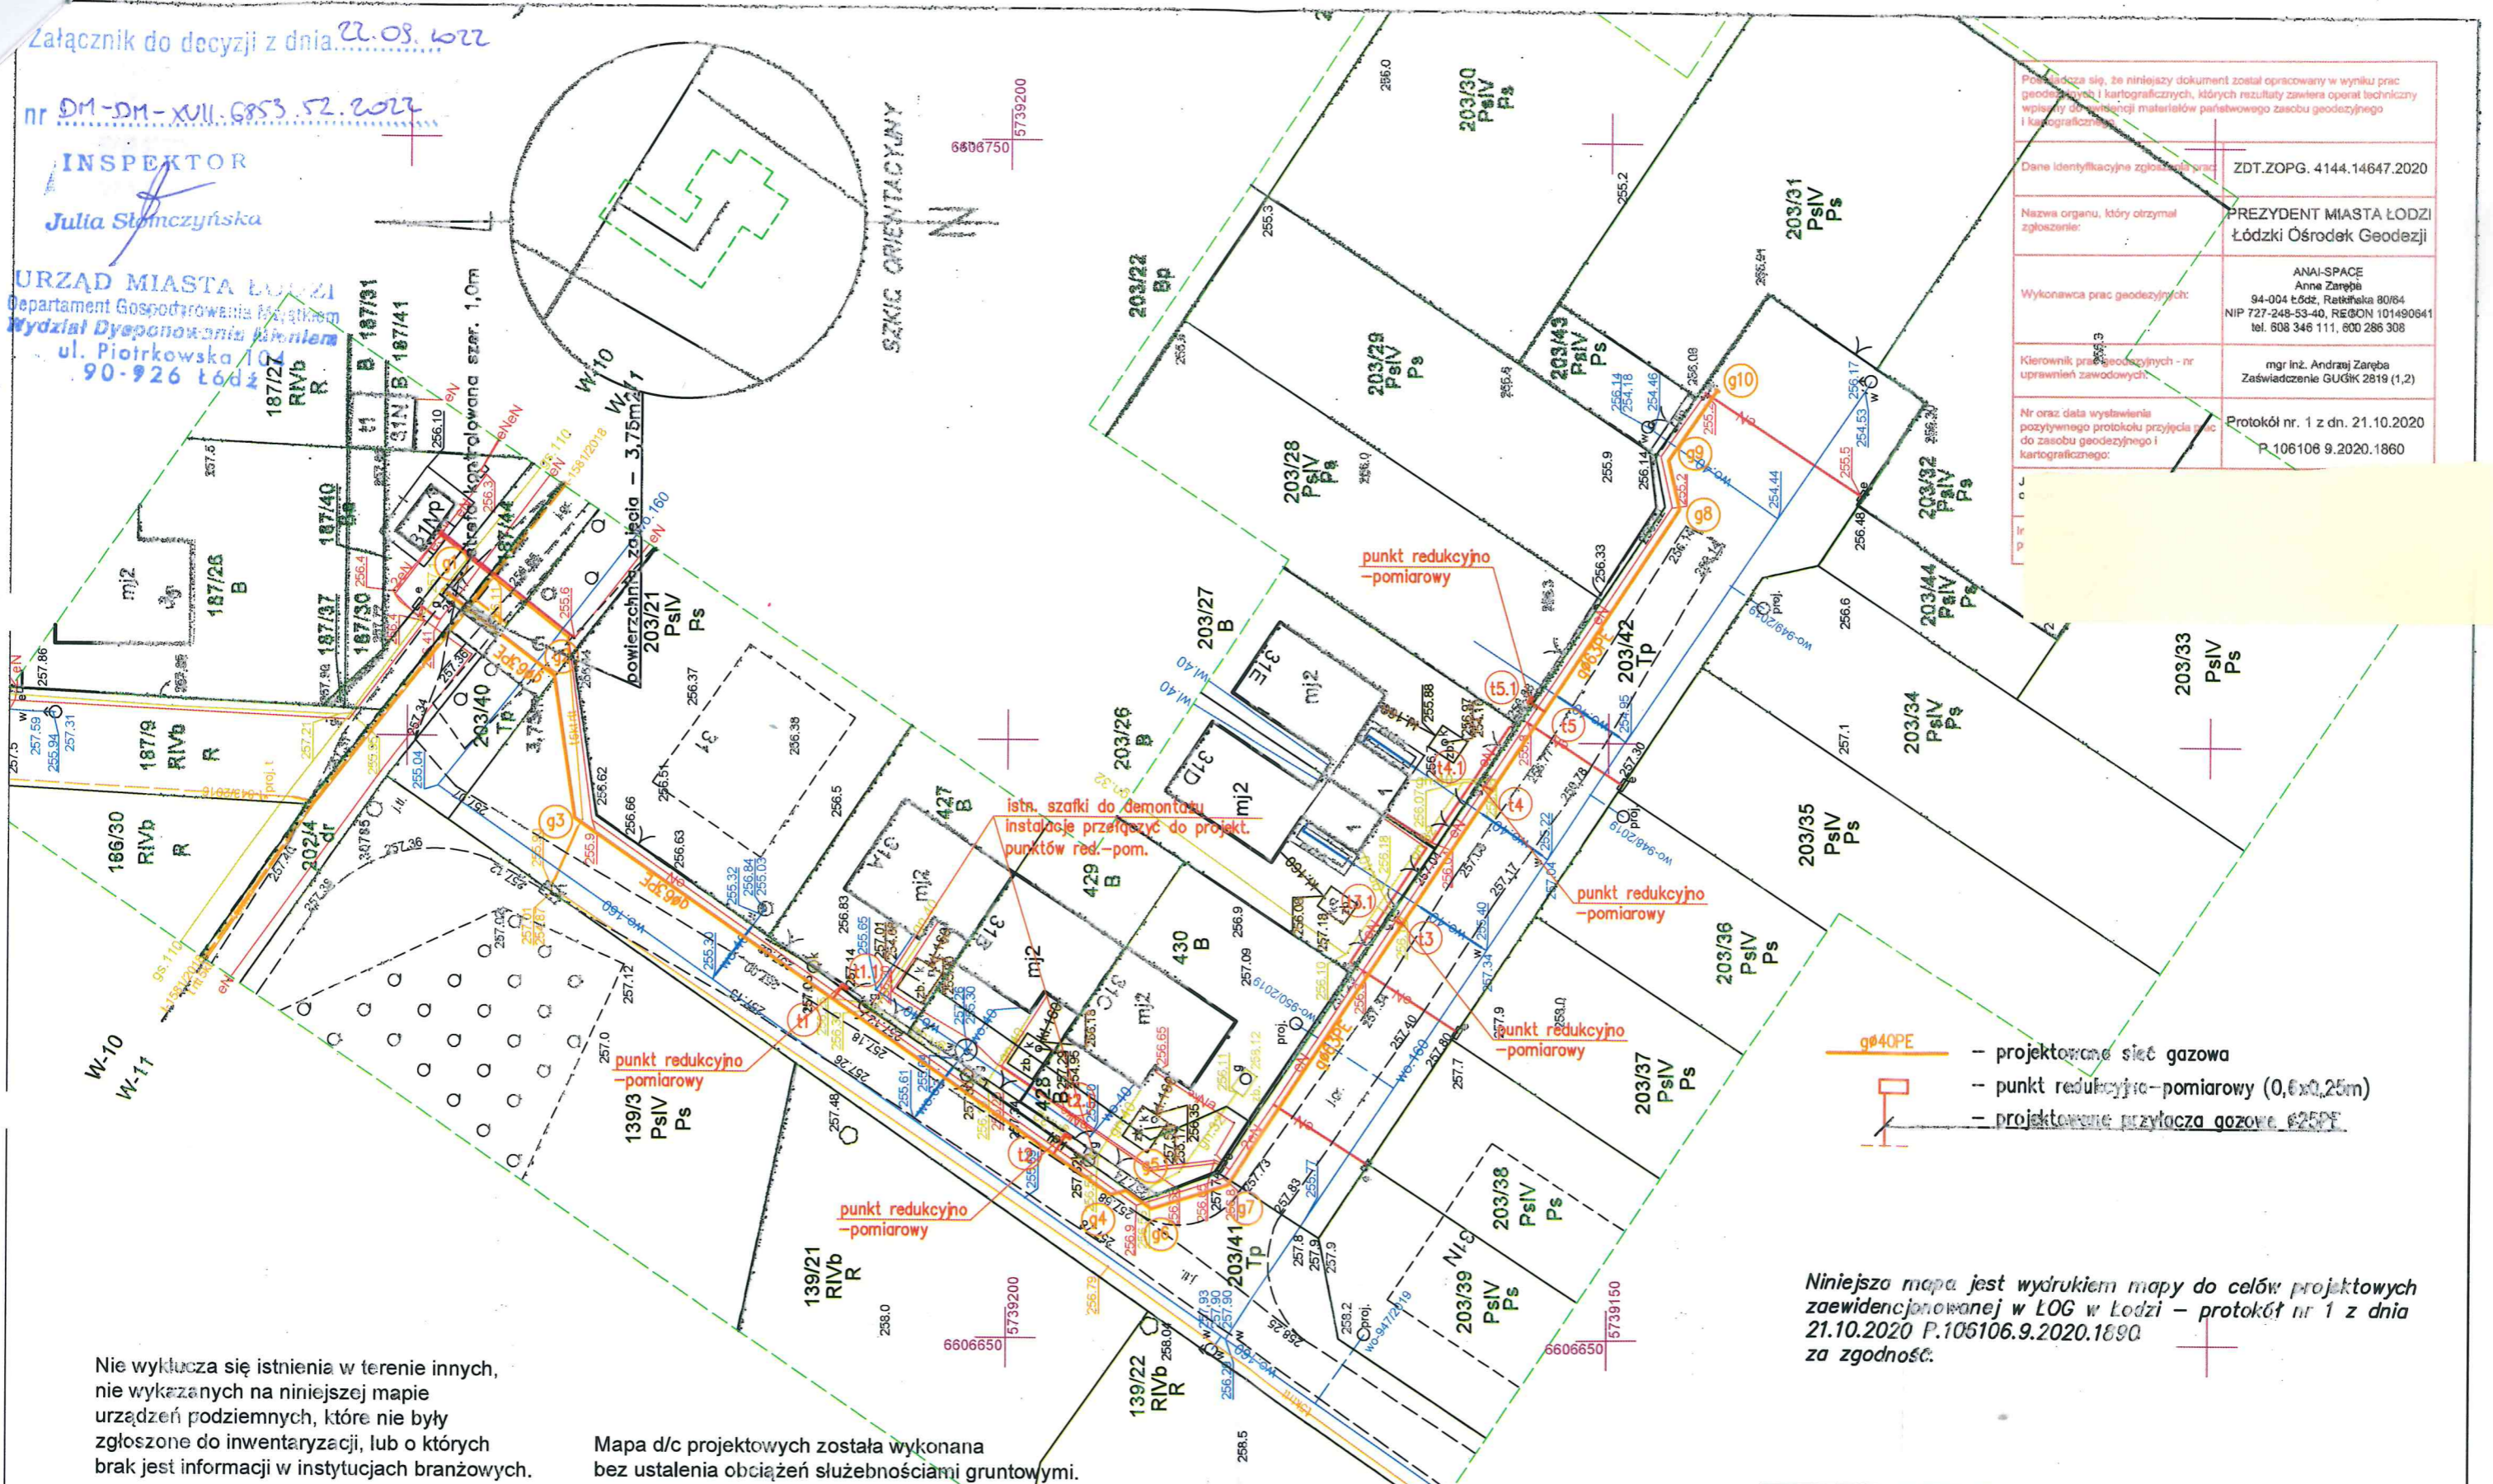

Potwierdza się, że niniejszy dokument został opracowany w wyniku prac geodezyjnych i kartograficznych, których rezultaty zawiera operat techniczny wpisywany do ewidencji materiałów państwowego zasobu geodezyjnego i kartograficznego.	
Dane identyfikacyjne zgłoszenia prac:	ZDT.ZOPG. 4144.14647.2020
Nazwa organu, który otrzymał zgłoszenie:	PREZYDENT MIASTA ŁÓDZI Łódzki Ośrodek Geodezji
Wykonawca prac geodezyjnych:	ANAI-SPACE Anna Zaręba 94-004 Łódź, Retkińska 80/64 NIP 727-248-53-40, REGON 101490641 tel. 608 346 111, 600 286 308
Kierownik prac geodezyjnych - nr uprawnień zawodowych:	mgr inż. Andrzej Zaręba Zaświadczenie GUGiK 2819 (1,2)
Nr oraz data wystawienia pozytywnego protokołu przyjęcia prac do zasobu geodezyjnego i kartograficznego:	Protokół nr. 1 z dn. 21.10.2020 P.106106.9.2020.1860

istn. szafki do demontatu
instalacje przełączyć do projekt.
punktów red.-pom.

- g040PE - projektowana sieć gazowa
- - punkt redukcyjno-pomiarowy (0,6x0,25m)
- - projektowane przyłącza gazowe g25PE

Niniejsza mapa jest wydrukiem mapy do celów projektowych zaewidencjonowanej w LOG w Łodzi - protokół nr 1 z dnia 21.10.2020 P.106106.9.2020.1860 za zgodność.

Nie wyklucza się istnienia w terenie innych, nie wykazanych na niniejszej mapie urządzeń podziemnych, które nie były zgłoszone do inwentaryzacji, lub o których brak jest informacji w instytucjach branżowych.

Mapa d/c projektowych została wykonana bez ustalenia obciążeń służebnościami gruntowymi.

m. Łódź
Łódź - Widzew
Obręb: W - 10, W - 11
106106_9.0010
dz. 203/40, 203/41, 203/42
106106_9.0011
ul. Hyrna

MAPA DO CELÓW PROJEKTOWYCH
w skali 1:500
Mapę niniejszą wykonano na podstawie numerycznej mapy zasadniczej m.Łodzi nr sekcji: 6.163.34.02.4.1 6.163.34.02.4.3
1. Układ współrzędnych: 2000/6"
2. Poziom odniesienia: lokalny m. Łodzi

PRACE TERENOWE WYKONAŁ:
ANAI-SPACE
Anna Zaręba
94-004 Łódź, ul.Retkińska 80/64
tel. 608 346 111, 600 286 308
NIP 727-248-53-40
REGON 101490641
GEODETA UPRAWNIONY
mgr inż. Andrzej Zaręba
Nr upr. 2819
94-004 Łódź, ul.Retkińska 80/64
tel. 0-42 689-02-52
ZDT.ZOPG.4144.14647.2020
L.ks.rob. 03/09/2020 Łódź, dn.02.10.2020r

Temat:	Projekt sieci gazowej średniego ciśnienia Ø63mm		
Adres:	Łódź, ul. Hyrna dz. 187/44, obr. W-10, dz. 202/4, 203/40, 203/41, 203/42, obr. W-11		
Inwestor:	Polska Spółka Gazownictwa Sp. z o.o. Odział Łódź, ul. Targowa 18, 90-042 Łódź		
Tytuł rysunku:	PROJEKT ZAGOSPODAROWANIA TERENU	Data: grudzień	Skala: 1:500
Projektant:			Rys. nr: 1
Sprawdzając:			