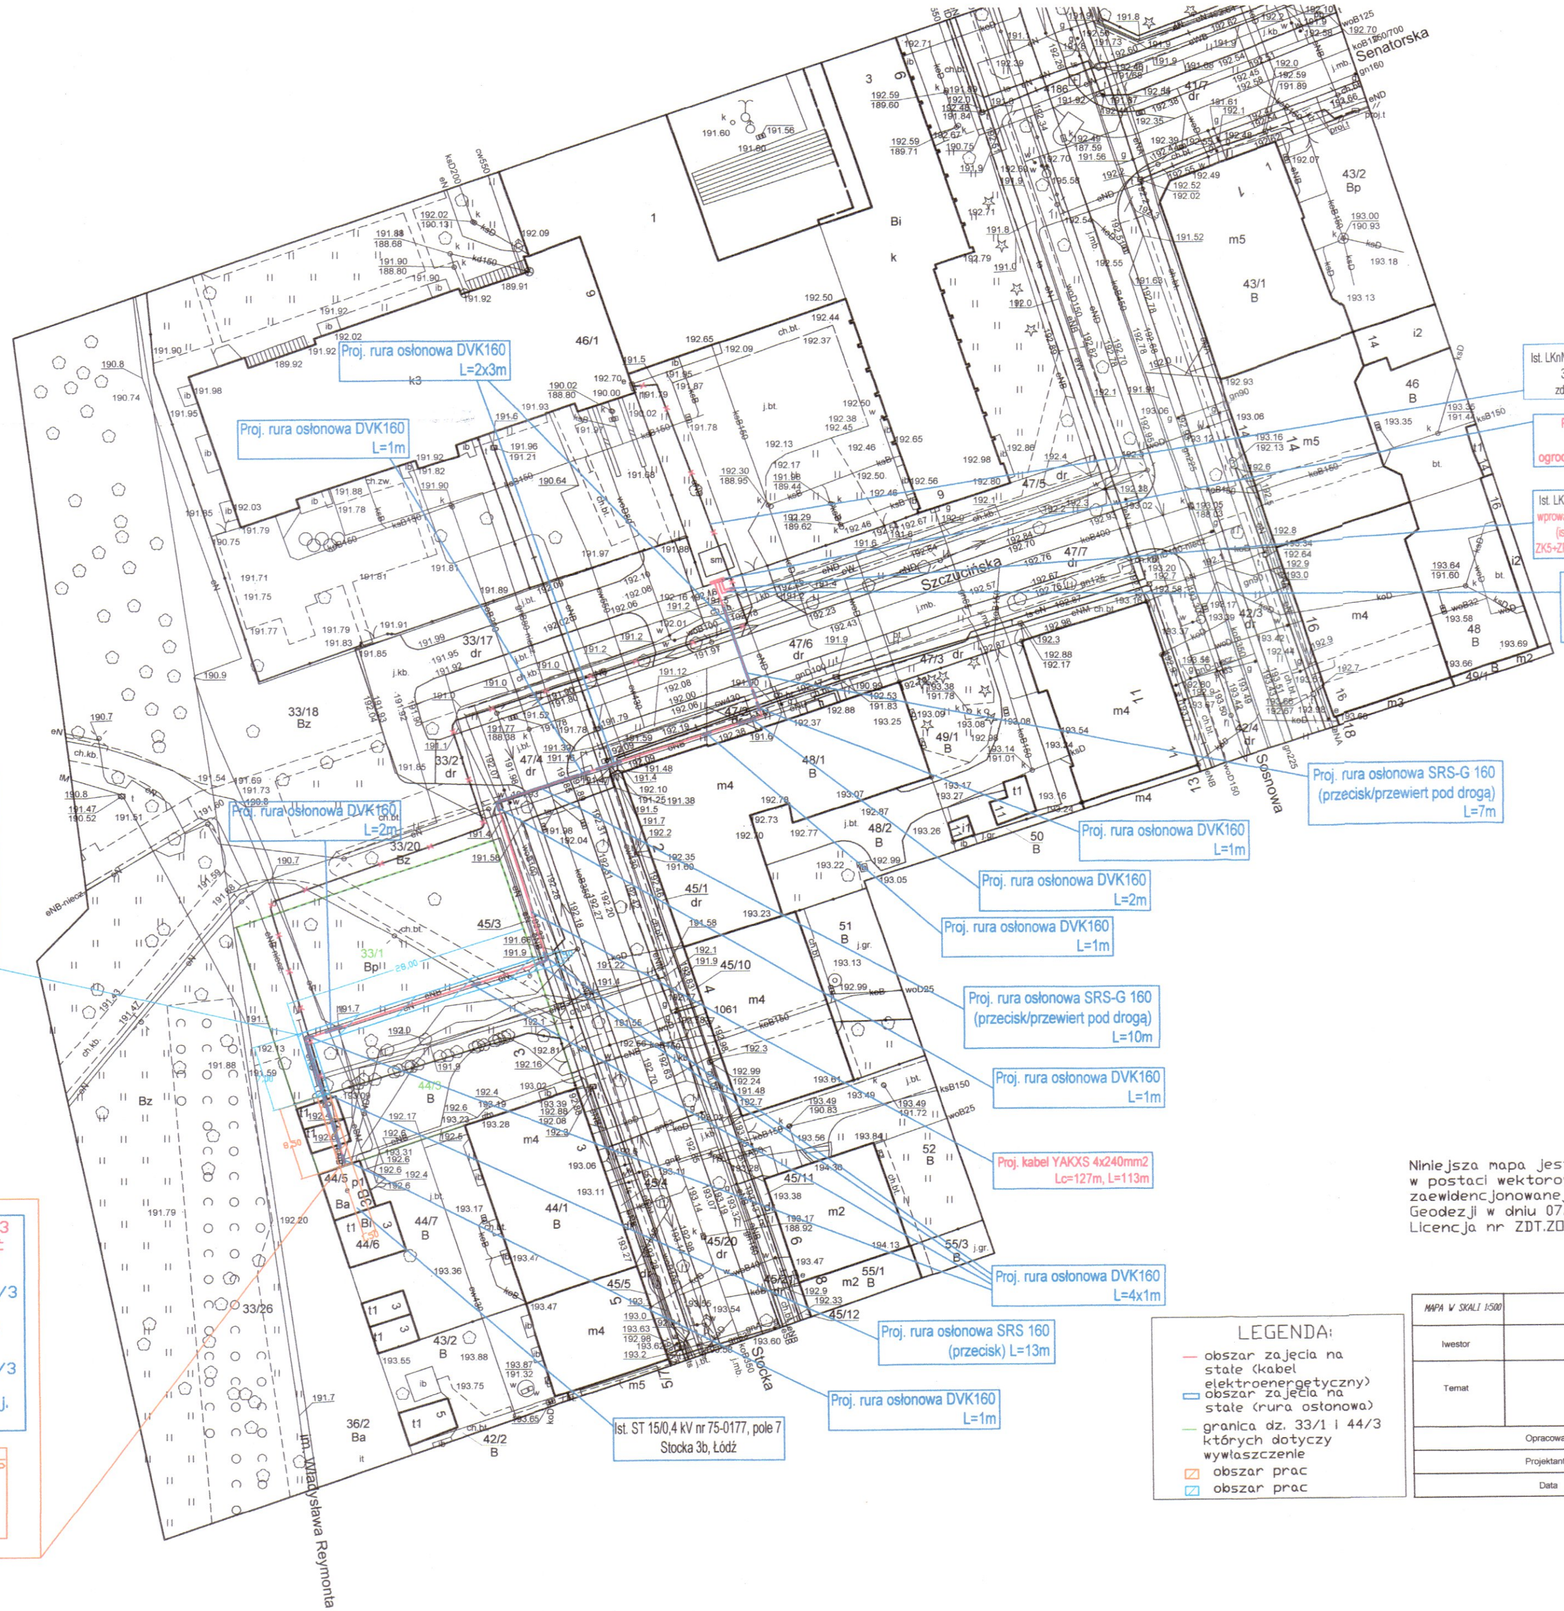

obszar zajęcia na stałe dz. 33/1 (kabel YAKXS 4x240 mm2, długość 24,50m -x przekrój kabla 0,05m tj. 1,23m2)
obszar zajęcia na stałe dz. 33/1 (Rura, ARDT DVK 160mm 4m -x przekrój rury 0,16m tj. 0,64m2)
obszar zajęcia na stałe dz. 33/1 (Rura, ARDT SRS 160mm 6,5m -x przekrój rury 0,16m tj. 1,04m2)

obszar zajęcia na czas robót 33/1 (pow. 35,00mx1,50m tj. 52,50m2)

obszar zajęcia na stałe dz. 44/3 (kabel YAKXS 4x240 mm2, długość 1m -x przekrój kabla 0,05m tj. 0,05m2)
obszar zajęcia na stałe dz. 44/3 (Rura, ARDT DVK 160mm 1m -x przekrój rury 0,16m tj. 0,16m2)
obszar zajęcia na stałe dz. 44/3 (Rura, ARDT SRS 160mm 6,5m -x przekrój rury 0,16m tj. 1,04m2)

obszar zajęcia na czas robót dz. 44/3 (pow. 8,50mx1,50m tj. 12,75m2)

URZĄD MIASTA ŁODZI
Departament Gospodarowania Majątkiem
Wydział Dysponowania Mieniem
ul. Piotrkowska 104
90-926 Łódź

Załącznik graficzny nr 2
do decyzji z dnia 28.08.2025r.
znak: DM-DM-VIII.6853.38.2025

KIEROWNIK ODDZIAŁU
Wywłaszczeń
i Zarządzania Mieniem
Marcin Tomczyk

Niniejsza mapa jest kopią mapy zasadniczej w postaci wektorowej w skali 1:500 zaewidencjonowanej w Łódzkim Ośrodku Geodezji w dniu 07.02.2025 r.
Licencja nr ZDT.ZOPG.4133.873.2025_1061_CL2

mgr inż. MARIUSZ SZYLBERG
Upr. budowlane nr LOD/2791/PWBE/15
do projektowania bez ograniczenia w zakresie sieci, instalacji i urządzeń elektrycznych i elektroenergetycznych
IZBA nr LOD/IE/0040/16

LEGENDA:
- obszar zajęcia na stałe (kabel elektroenergetyczny)
- obszar zajęcia na stałe (rura osłonowa)
- granica dz. 33/1 i 44/3 których dotyczy wywłaszczenie
- obszar prac
- obszar prac

MAPA W SKALI 1:500	ELEKTRYCZNI JTS Sp. z o.o. 95-100 Dąbrówka Wielka, ul. Główna 86
Inwestor	PGE DYSTRYBUCJA S.A. ODDZIAŁ ŁÓDŹ
Temat	Budowa linii kablowej nN 0,4 kV Łódź, ul. Sosnowa 9, dz. nr 46/1
Opracował	Tomasz Sygula
Projektant	mgr inż. Mariusz Tomasz Szylberg Nr uprawnień LOD/2791/PWBE/15
Data	Listopad 2024r.