

UCHWAŁA NR LV/1155/13  
RADY MIEJSKIEJ W ŁODZI  
z dnia 16 stycznia 2013 r.

w sprawie przystąpienia do sporządzenia zmiany miejscowego planu zagospodarowania przestrzennego dla części obszaru miasta Łodzi obejmującej wschodnią część osiedla Sokolów.

Na podstawie art. 18 ust. 2 pkt 5 ustawy z dnia 8 marca 1990 r. o samorządzie gminnym (Dz. U. z 2001 r. Nr 142, poz. 1591, z 2002 r. Nr 23, poz. 220, Nr 62, poz. 558, Nr 113, poz. 984, Nr 153, poz. 1271 i Nr 214, poz. 1806, z 2003 r. Nr 80, poz. 717 i Nr 162, poz. 1568, z 2004 r. Nr 102, poz. 1055, Nr 116, poz. 1203 i Nr 167, poz. 1759, z 2005 r. Nr 172, poz. 1441 i Nr 175, poz. 1457, z 2006 r. Nr 17, poz. 128 i Nr 181, poz. 1337, z 2007 r. Nr 48, poz. 327, Nr 138, poz. 974 i Nr 173, poz. 1218, z 2008 r. Nr 180, poz. 1111 i Nr 223, poz. 1458, z 2009 r. Nr 52, poz. 420 i Nr 157, poz. 1241, z 2010 r. Nr 28, poz. 142 i 146, Nr 40, poz. 230 i Nr 106, poz. 675 oraz z 2011 r. Nr 21, poz. 113, Nr 117, poz. 679, Nr 134, poz. 777, Nr 149, poz. 887, Nr 217, poz. 1281 oraz z 2012 r. poz. 567) oraz art. 14 ust. 1 i art. 27 ustawy z dnia 27 marca 2003 r. o planowaniu i zagospodarowaniu przestrzennym (Dz. U. z 2012 r. poz. 647, poz. 951), Rada Miejska w Łodzi

**uchwała, co następuje:**

§ 1. Przystępuje się do sporządzenia zmiany miejscowego planu zagospodarowania przestrzennego dla części obszaru miasta Łodzi obejmującej wschodnią część osiedla Sokolów, uchwalonego uchwałą Nr XXV/402/11 Rady Miejskiej w Łodzi z dnia 26 października 2011 r. (Dz. Urz. Woj. Łódzkiego Nr 349, poz. 3502), zwanego dalej zmianą planu.

§ 2. Granice obszaru objętego zmianą planu zostały oznaczone na rysunku stanowiącym załącznik graficzny do niniejszej uchwały.

§ 3. Przedmiotem zmiany planu jest zmiana ustaleń w zakresie zasad modernizacji, rozbudowy i budowy infrastruktury technicznej - odprowadzania ścieków.

§ 4. Wykonanie uchwały powierza się Prezydentowi Miasta Łodzi.


§ 5. Uchwała wchodzi w życie z dniem podjęcia.



Przewodniczący  
Rady Miejskiej w Łodzi

*Tomasz Kacprzak*  
Tomasz KACPRZAK

Załącznik  
do uchwały Nr LV/1155/13  
Rady Miejskiej w Łodzi  
z dnia 16 stycznia 2013 r.

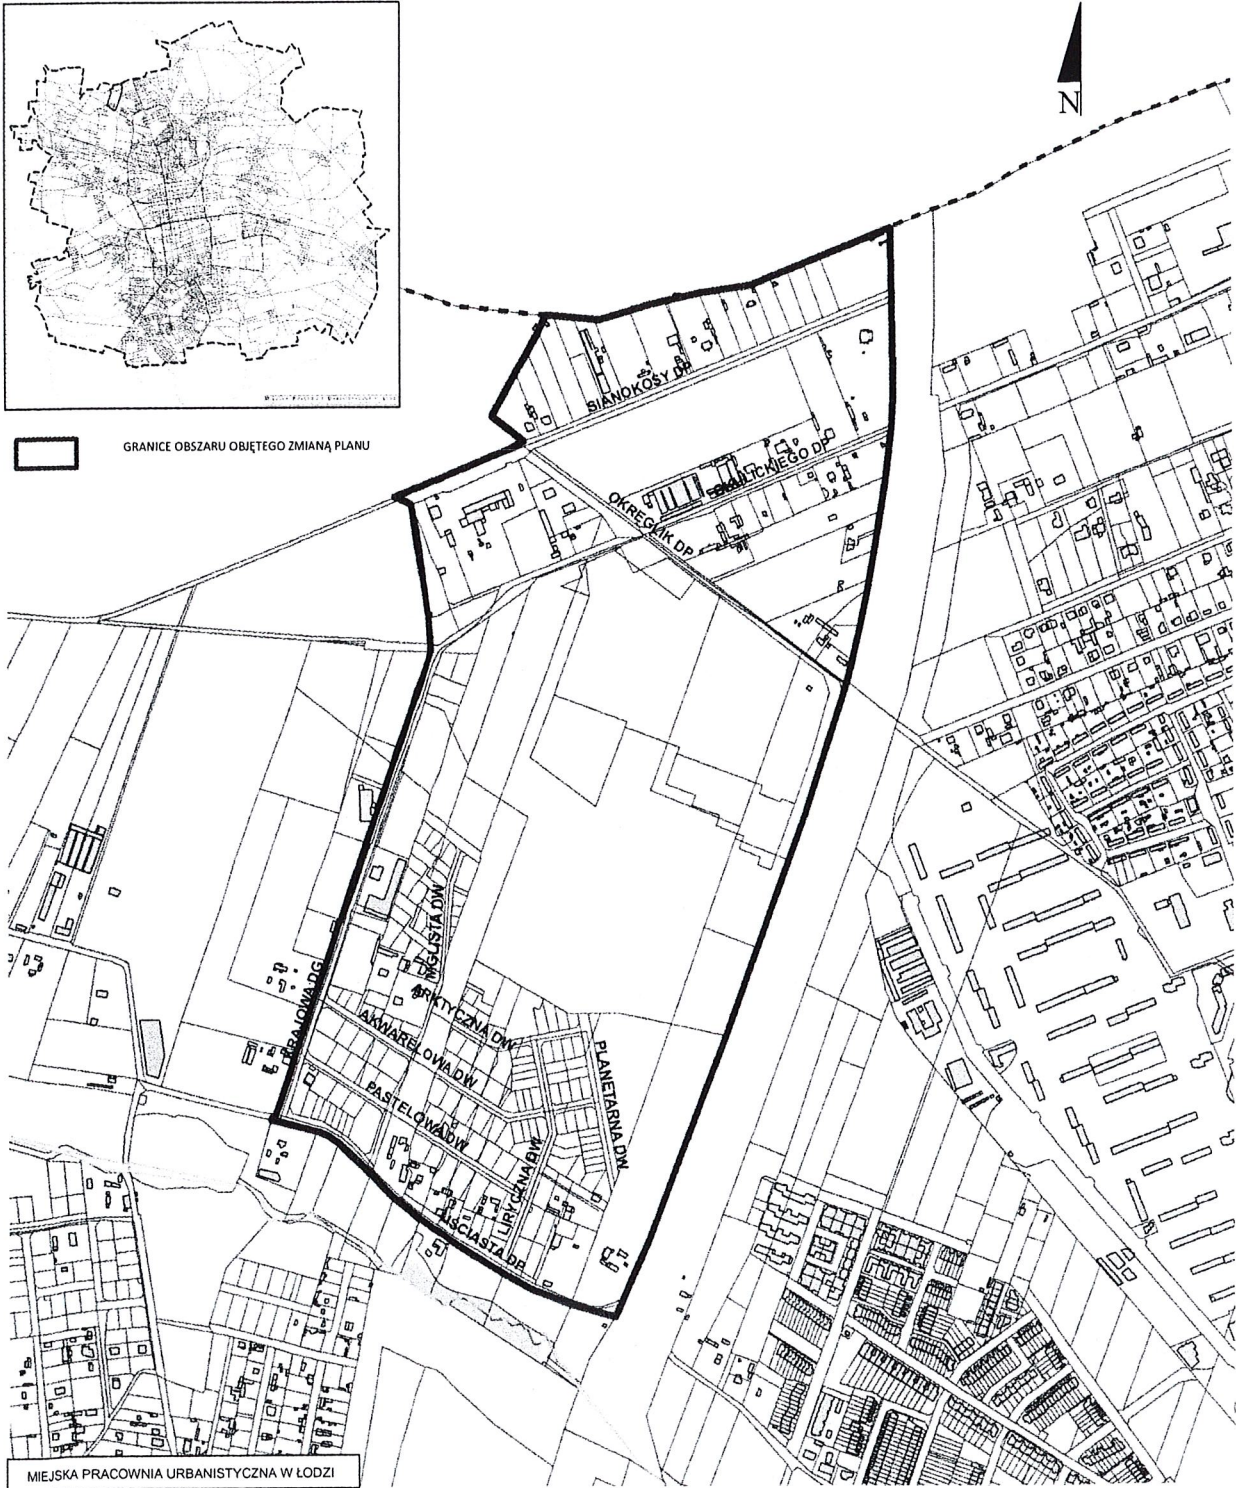

*Tomasz Ujczyk*