

RADA MIEJSKA
w Łodzi

UCHWAŁA NR LXVII/1459/13
RADY MIEJSKIEJ W ŁODZI
z dnia 28 sierpnia 2013 r.

w sprawie przystąpienia do sporządzenia miejscowego planu zagospodarowania przestrzennego dla części obszaru miasta Łodzi położonej w rejonie alei Marszałka Józefa Piłsudskiego oraz ulic: Henryka Sienkiewicza i Orlej.

Na podstawie art. 18 ust. 2 pkt 15 ustawy z dnia 8 marca 1990 r. o samorządzie gminnym (Dz. U. z 2013 r. poz. 594 i 645) w związku z art. 14 ust. 1 ustawy z dnia 27 marca 2003 r. o planowaniu i zagospodarowaniu przestrzennym (Dz. U. z 2012 r. poz. 647, 951 i 1445 oraz z 2013 r. poz. 21 i 405), Rada Miejska w Łodzi

uchwała, co następuje:

§ 1. Przystępuje się do sporządzenia miejscowego planu zagospodarowania przestrzennego dla części obszaru miasta Łodzi położonej w rejonie alei Marszałka Józefa Piłsudskiego oraz ulic: Henryka Sienkiewicza i Orlej, zwanego dalej planem.

§ 2. Granice obszaru objętego planem zostały oznaczone na rysunku stanowiącym załącznik graficzny do niniejszej uchwały.

§ 3. Przedmiotem planu jest ustalenie przeznaczenia i sposobu zagospodarowania terenów zgodnie z wymogami ładu przestrzennego oraz realizowaną polityką przestrzenną Miasta.

§ 4. Wykonanie uchwały powierza się Prezydentowi Miasta Łodzi.

§ 5. Uchwała wchodzi w życie z dniem podjęcia.




Przewodnicząca
Rady Miejskiej w Łodzi

Joanna Kopcińska
Joanna KOPCIŃSKA

Załącznik
do uchwały Nr LXVII/1459/13
Rady Miejskiej w Łodzi
z dnia 28 sierpnia 2013 r.

GRANICE OBSZARU OBJĘTEGO MIEJSCOWYM
PLANEM ZAGOSPODAROWANIA PRZESTRZENNEGO

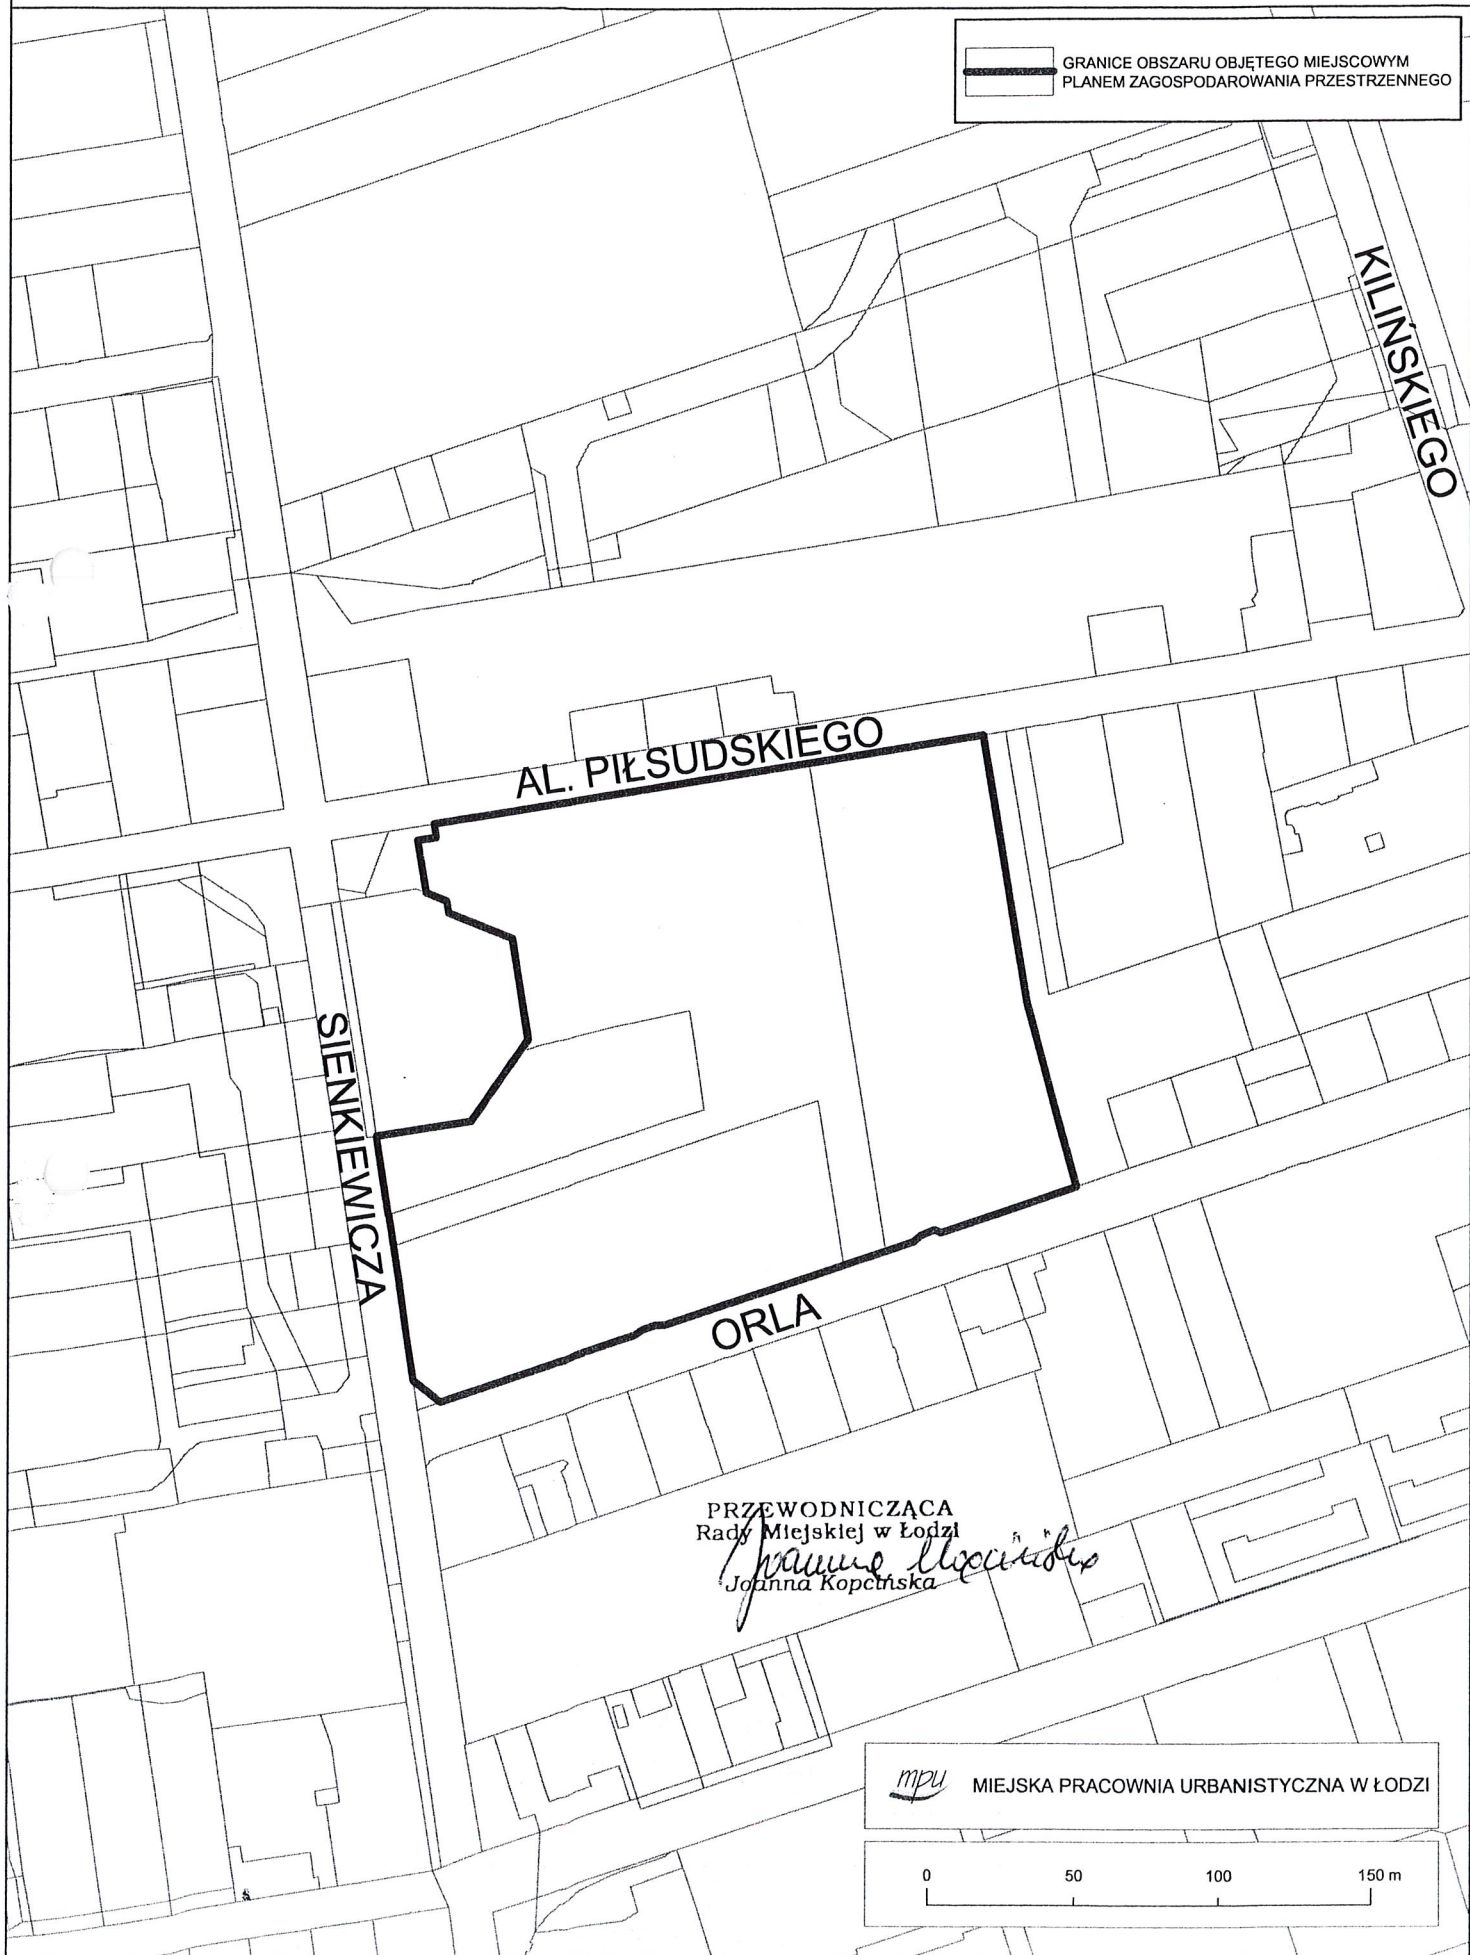

PRZEWODNICZĄCA
Rady Miejskiej w Łodzi

Joanna Kopcińska
Joanna Kopcińska

mpu MIEJSKA PRACOWNIA URBANISTYCZNA W ŁODZI

