

**UCHWAŁA NR XXX/1008/20  
RADY MIEJSKIEJ W ŁODZI  
z dnia 16 września 2020 r.**

**w sprawie przystąpienia do sporządzenia zmiany miejscowego planu zagospodarowania przestrzennego dla części obszaru miasta Łodzi położonej w rejonie ulic: Prezydenta Gabriela Narutowicza, Williama Lindleya, Wodnej, Juliana Tuwima i Henryka Sienkiewicza.**

Na podstawie art. 18 ust. 2 pkt 15 ustawy z dnia 8 marca 1990 r. o samorządzie gminnym (Dz. U. z 2020 r. poz. 713 i 1378) oraz art. 14 ust. 1 i art. 27 ustawy z dnia 27 marca 2003 r. o planowaniu i zagospodarowaniu przestrzennym (Dz. U. z 2020 r. poz. 293, 471, 782 i 1086), Rada Miejska w Łodzi

**uchwała, co następuje:**

§ 1. 1. Przystępuje się do sporządzenia zmiany miejscowego planu zagospodarowania przestrzennego dla części obszaru miasta Łodzi położonej w rejonie ulic: Prezydenta Gabriela Narutowicza, Williama Lindleya, Wodnej, Juliana Tuwima i Henryka Sienkiewicza uchwalonego uchwałą Nr III/41/14 Rady Miejskiej w Łodzi z dnia 29 grudnia 2014 r. (Dz. Urz. Woj. Łódzkiego z 2015 r. poz. 259), zwanej dalej zmianą planu.

§ 2. Granice obszaru objętego projektem zmiany planu zostały oznaczone na rysunku stanowiącym załącznik do niniejszej uchwały.


§ 3. Wykonanie uchwały powierza się Prezydentowi Miasta Łodzi.

§ 4. Uchwała wchodzi w życie z dniem podjęcia.

**Przewodniczący  
Rady Miejskiej w Łodzi**  
  
**Marcin GOŁASZEWSKI**



Załącznik  
do uchwały Nr XXX/1008/20  
Rady Miejskiej w Łodzi  
z dnia 16 września 2020 r.

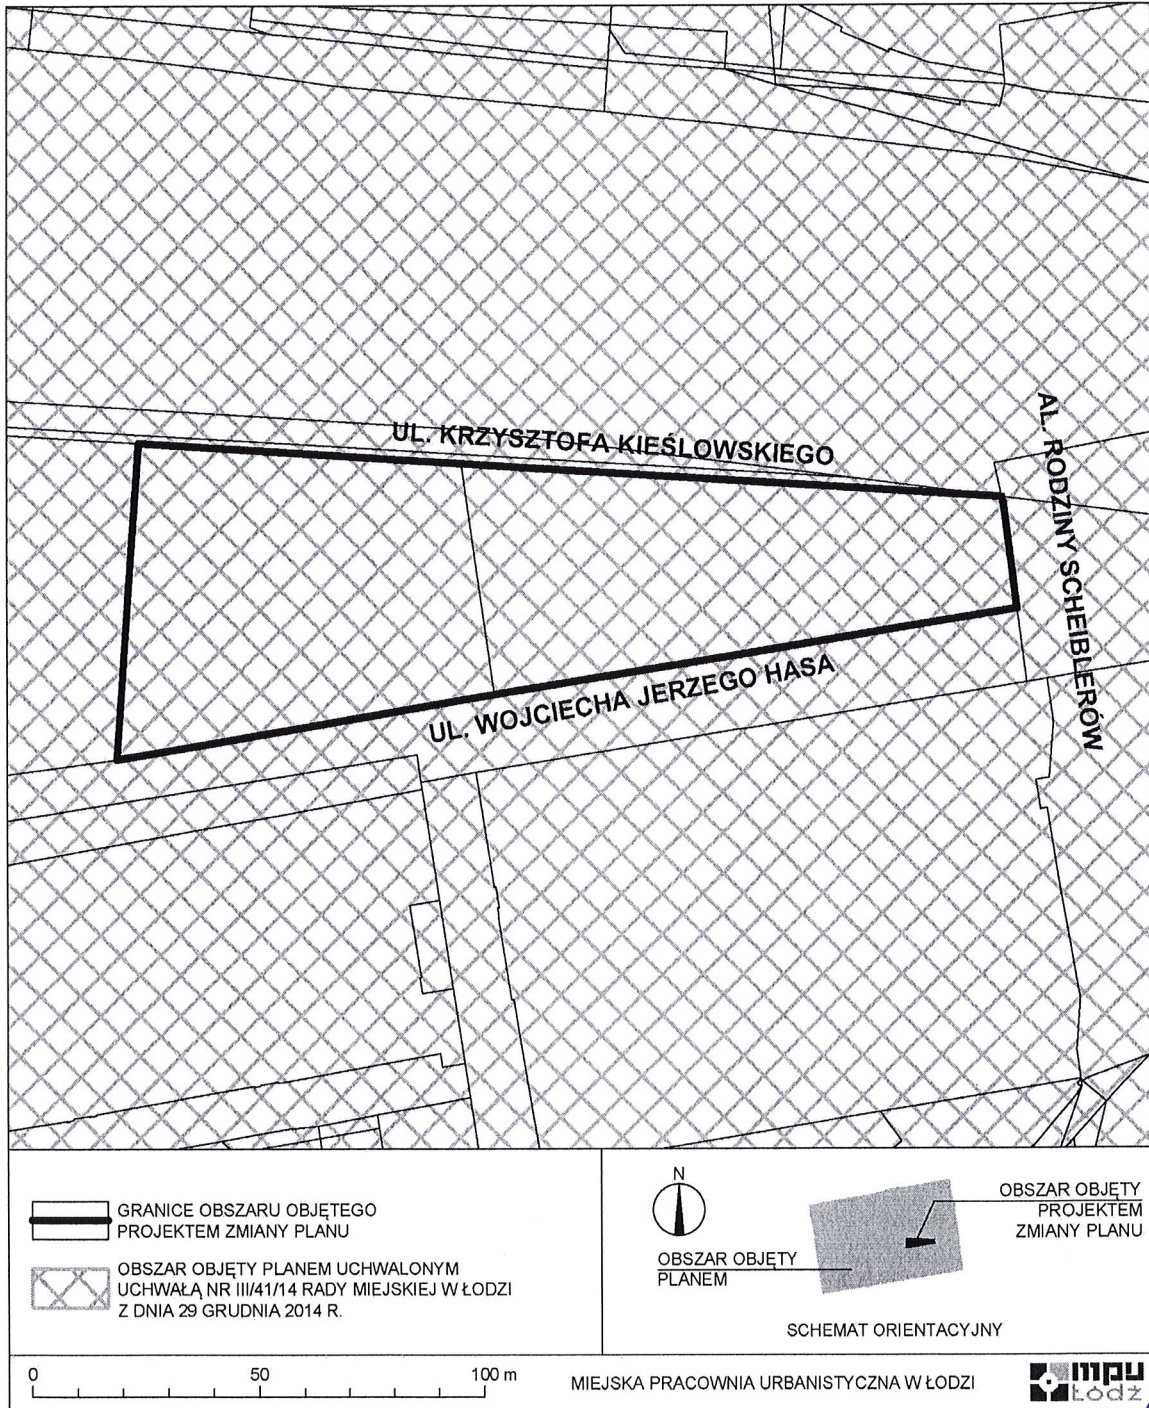

PRZEWODNICZĄCY  
Rady Miejskiej w Łodzi  
*Marcin Gołaszewski*  
Marcin Gołaszewski