

**UCHWAŁA NR LVII/1724/22  
RADY MIEJSKIEJ W ŁODZI  
z dnia 16 marca 2022 r.**

**w sprawie przystąpienia do sporządzenia miejscowego planu zagospodarowania przestrzennego dla części obszaru miasta Łodzi położonej w rejonie ulic: Rokicińskiej, Maćka z Bogdańca, Stanisława Przybyszewskiego i Augustów.**

Na podstawie art. 18 ust. 2 pkt 15 ustawy z dnia 8 marca 1990 r. o samorządzie gminnym (Dz. U. z 2022 r. poz. 559) w związku z art. 14 ust. 1 ustawy z dnia 27 marca 2003 r. o planowaniu i zagospodarowaniu przestrzennym (Dz. U. z 2022 r. poz. 503), Rada Miejska w Łodzi

**uchwała, co następuje:**

§ 1. Przystępuje się do sporządzenia miejscowego planu zagospodarowania przestrzennego dla części obszaru miasta Łodzi położonej w rejonie ulic: Rokicińskiej, Maćka z Bogdańca, Stanisława Przybyszewskiego i Augustów, zwanego dalej planem.

§ 2. Granice obszaru objętego projektem planu zostały oznaczone na rysunku stanowiącym załącznik do niniejszej uchwały.

§ 3. Wykonanie uchwały powierza się Prezydentowi Miasta Łodzi.


§ 4. Uchwała wchodzi w życie z dniem podjęcia.



**Przewodniczący  
Rady Miejskiej w Łodzi**

*Marcin Gołaszewski*  
**Marcin GOŁASZEWSKI**

Załącznik  
do uchwały Nr LVII/1724/22  
Rady Miejskiej w Łodzi  
z dnia 16 marca 2022 r.

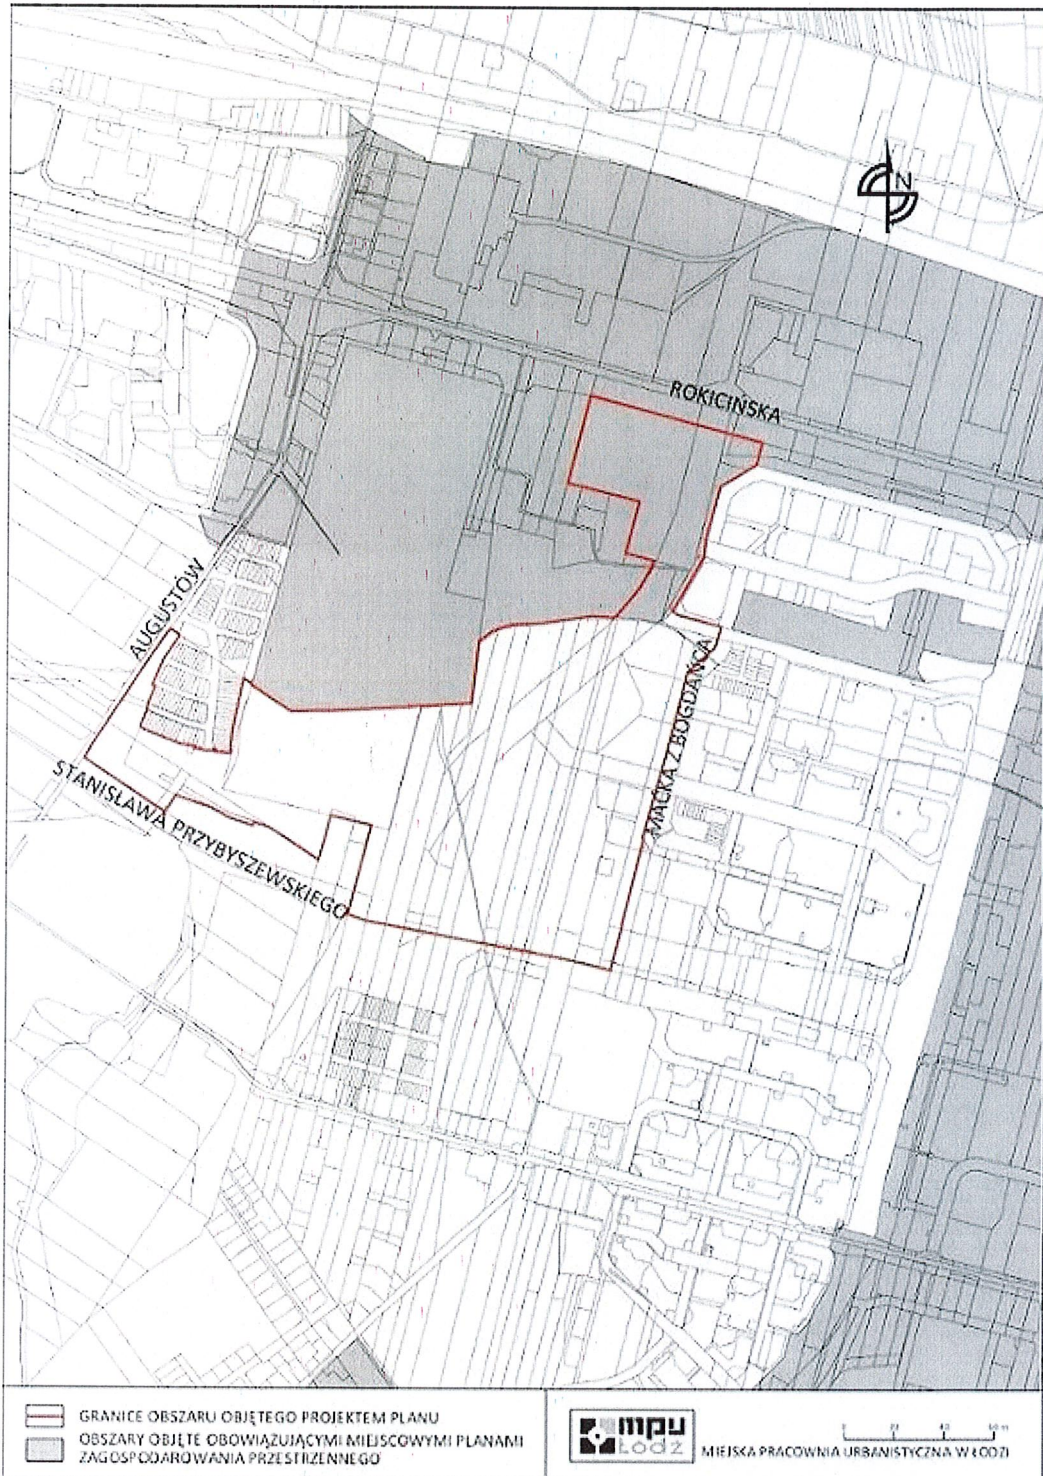

PRZEWODNICZĄCY  
Rady Miejskiej w Łodzi  
*Marcin Gólszyski*  
Marcin Gólszyski