

**UCHWAŁA NR LXVIII/2028/22  
RADY MIEJSKIEJ W ŁODZI  
z dnia 16 listopada 2022 r.**

**w sprawie przystąpienia do sporządzenia miejscowego planu zagospodarowania przestrzennego dla części obszaru miasta Łodzi położonej w rejonie ulic: Rojnej, Szczecińskiej i Zadraż.**

Na podstawie art. 18 ust. 2 pkt 15 ustawy z dnia 8 marca 1990 r. o samorządzie gminnym (Dz. U. z 2022 r. poz. 559, 583, 1005, 1079 i 1561), w związku z art. 14 ust. 1 ustawy z dnia 27 marca 2003 r. o planowaniu i zagospodarowaniu przestrzennym (Dz. U. z 2022 r. poz. 503, 1846 i 2185), Rada Miejska w Łodzi

**uchwala, co następuje:**

§ 1. Przystępuje się do sporządzenia miejscowego planu zagospodarowania przestrzennego dla części obszaru miasta Łodzi położonej w rejonie ulic: Rojnej, Szczecińskiej i Zadraż, zwanego dalej planem.

§ 2. Granice obszaru objętego projektem planu zostały oznaczone na rysunku stanowiącym załącznik do niniejszej uchwały.


§ 3. Wykonanie uchwały powierza się Prezydentowi Miasta Łodzi.

§ 4. Uchwała wchodzi w życie z dniem podjęcia.

**Przewodniczący  
Rady Miejskiej w Łodzi**  
  
**Marek SOŁASZEWSKI**



Załącznik  
do uchwały Nr LXVIII/2028/22  
Rady Miejskiej w Łodzi  
z dnia 16 listopada 2022 r.

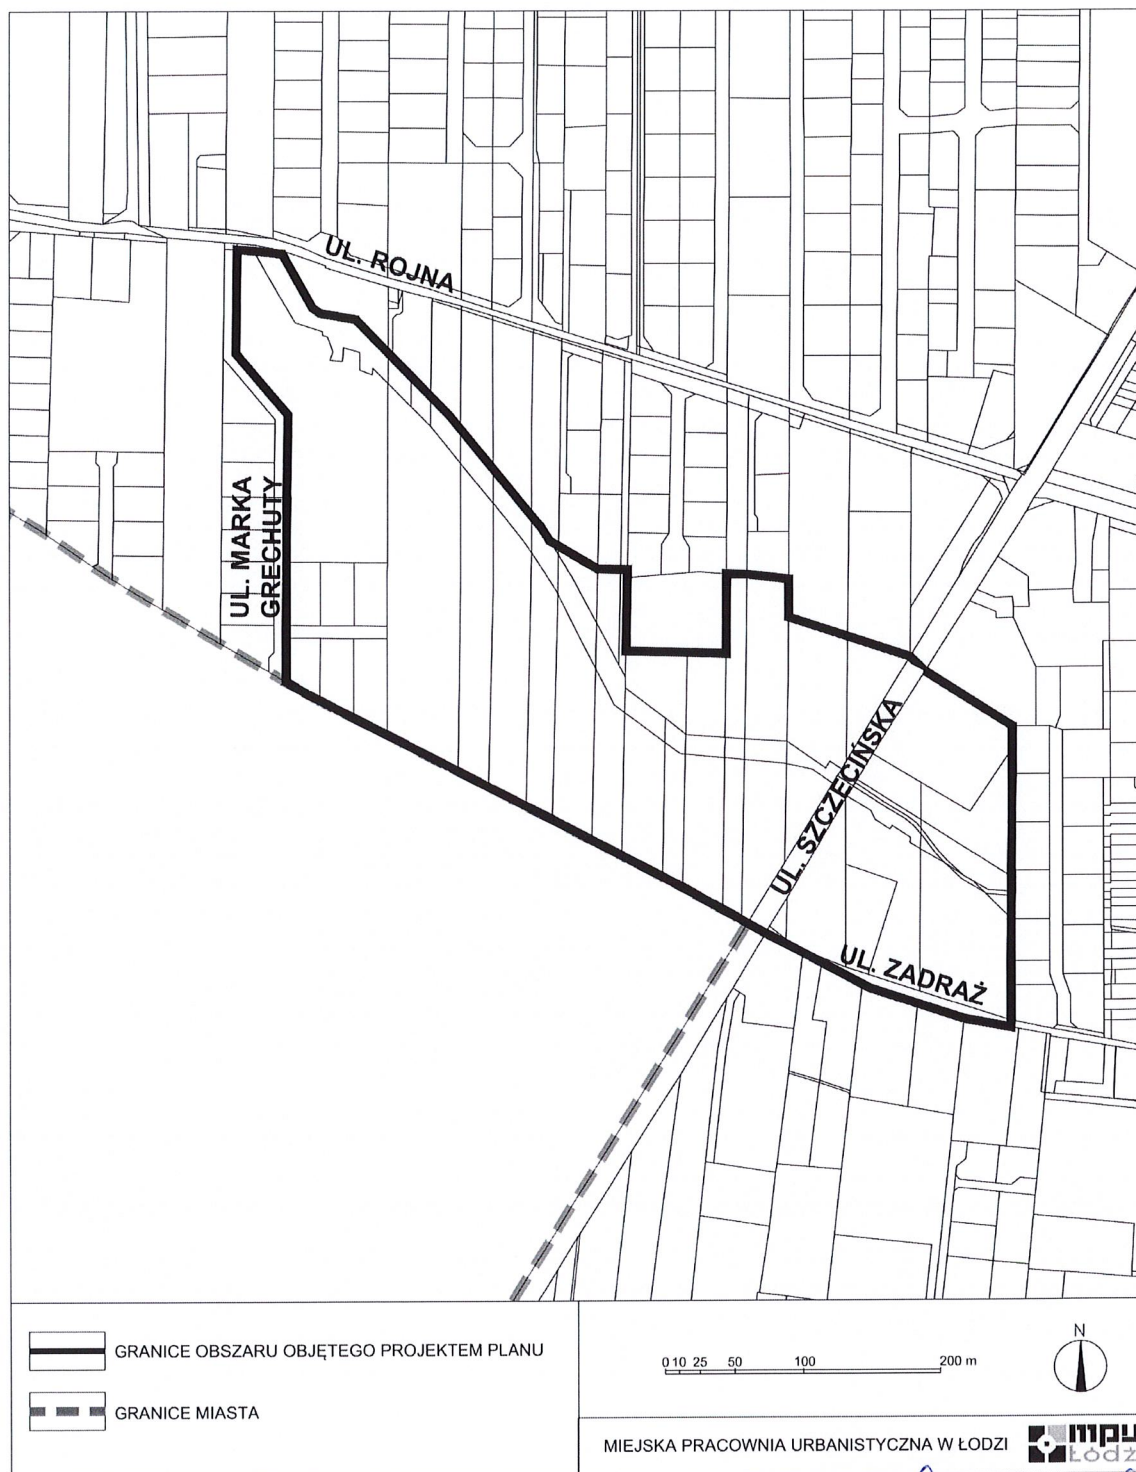

PRZEWODNICZĄCY  
Rady Miejskiej w Łodzi  
*Marcin Gołaszewski*  
Marcin Gołaszewski