

**UCHWAŁA NR LXII/1884/22  
RADY MIEJSKIEJ W ŁODZI  
z dnia 6 lipca 2022 r.**

**w sprawie przystąpienia do sporządzenia miejscowego planu zagospodarowania przestrzennego dla części obszaru miasta Łodzi położonej w rejonie ulic: Warszawskiej, Wycieczkowej i Centralnej.**

Na podstawie art. 18 ust. 2 pkt 15 ustawy z dnia 8 marca 1990 r. o samorządzie gminnym (Dz. U. z 2022 r. poz. 559, 583, 1005 i 1079) w związku z art. 14 ust. 1 ustawy z dnia 27 marca 2003 r. o planowaniu i zagospodarowaniu przestrzennym (Dz. U. z 2022 r. poz. 503), Rada Miejska w Łodzi

**uchwała, co następuje:**


§ 1. Przystępuje się do sporządzenia miejscowego planu zagospodarowania przestrzennego dla części obszaru miasta Łodzi położonej w rejonie ulic: Warszawskiej, Wycieczkowej i Centralnej, zwanego dalej planem.

§ 2. Granice obszaru objętego projektem planu zostały oznaczone na rysunku stanowiącym załącznik do niniejszej uchwały.


§ 3. Wykonanie uchwały powierza się Prezydentowi Miasta Łodzi.

§ 4. Traci moc uchwała Nr L/1544/21 Rady Miejskiej w Łodzi z dnia 17 listopada 2021 r. w sprawie przystąpienia do sporządzenia miejscowego planu zagospodarowania przestrzennego dla części obszaru miasta Łodzi obejmującej dolinę rzeki Sokołówki, położonej w rejonie ulic: Centralnej, Fiołkowej i Wycieczkowej.

§ 5. Uchwała wchodzi w życie z dniem podjęcia.

 **Przewodniczący  
Rady Miejskiej w Łodzi**  
*Marcin Golaszewski*  
**Marcin GOLASZEWSKI**

Załącznik  
do uchwały Nr LXII/1884/22  
Rady Miejskiej w Łodzi  
z dnia 6 lipca 2022 r.

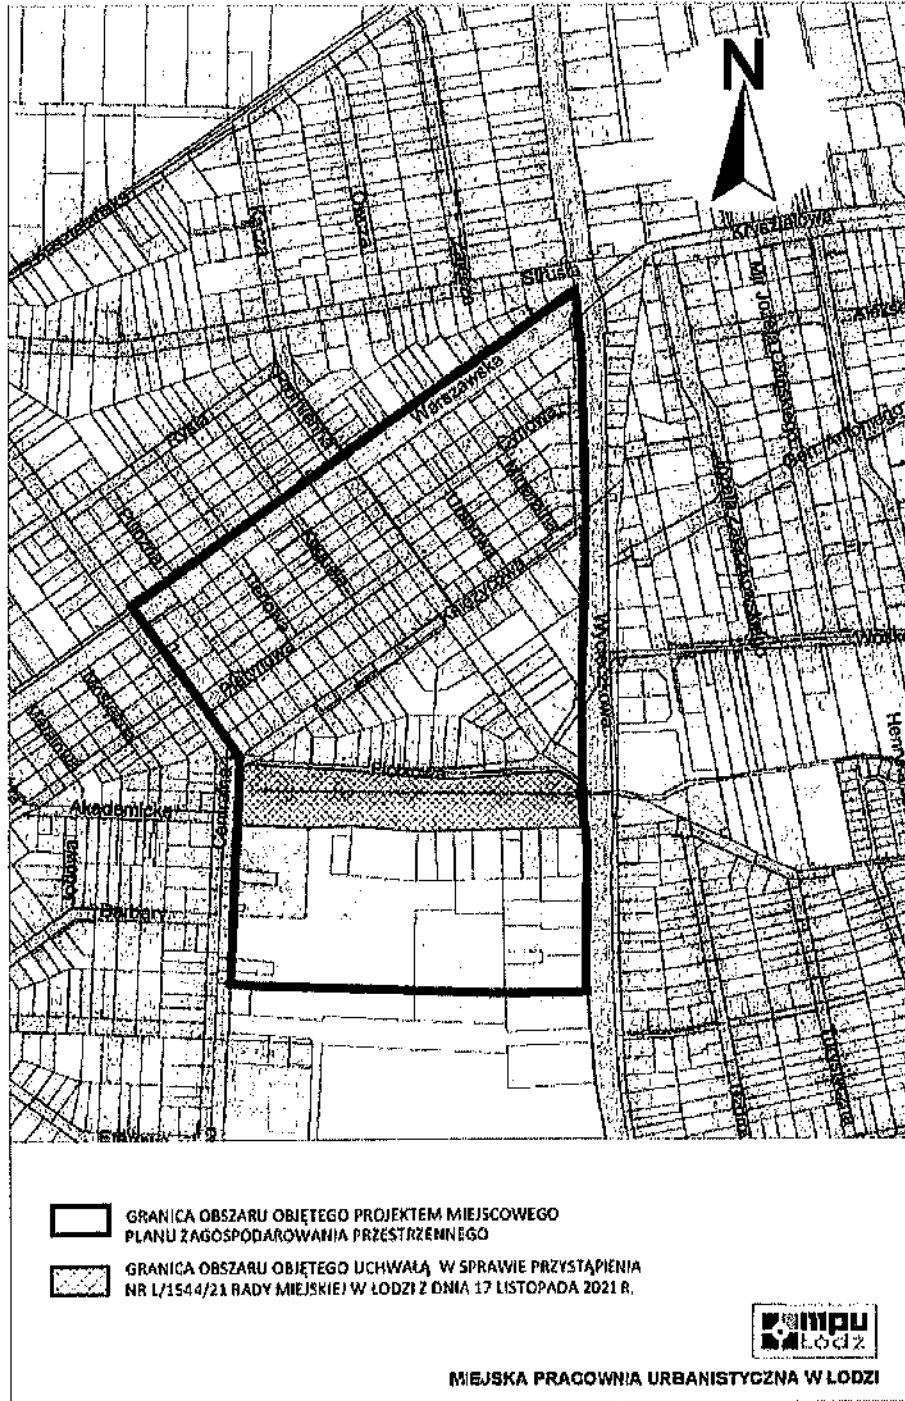

PREZYDENT RADY MIEJSKIEJ W ŁODZI  
*Monika Górska*  
Monika Górska