

**UCHWAŁA NR LXXIII/2197/23  
RADY MIEJSKIEJ W ŁODZI  
z dnia 15 marca 2023 r.**

**w sprawie przystąpienia do sporządzenia zmiany miejscowego planu zagospodarowania przestrzennego dla części obszaru miasta Łodzi położonej w rejonie ulic: Piotrkowskiej, ks. bp. Wincentego Tymienieckiego, Jana Kilińskiego i Milionowej.**

Na podstawie art. 18 ust. 2 pkt 15 ustawy z dnia 8 marca 1990 r. o samorządzie gminnym (Dz. U. z 2023 r. poz. 40), w związku z art. 14 ust. 1 i art. 27 ustawy z dnia 27 marca 2003 r. o planowaniu i zagospodarowaniu przestrzennym (Dz. U. z 2022 r. poz. 503, 1846, 2185 i 2747), Rada Miejska w Łodzi

**uchwała, co następuje:**

§ 1. Przystępuje się do sporządzenia zmiany miejscowego planu zagospodarowania przestrzennego dla części obszaru miasta Łodzi położonej w rejonie ulic: Piotrkowskiej, ks. bp. Wincentego Tymienieckiego, Jana Kilińskiego i Milionowej, uchwalonego uchwałą Nr LXXIII/1970/18 Rady Miejskiej w Łodzi z dnia 4 lipca 2018 r. (Dz. Urz. Woj. Łódzkiego poz. 3918), zwanej dalej zmianą planu.

§ 2. Granice obszaru objętego projektem zmiany planu zostały oznaczone na rysunku stanowiącym załącznik do niniejszej uchwały.

§ 3. Przedmiotem zmiany planu jest korekta ustaleń w zakresie zasad ochrony dziedzictwa kulturowego i zabytków, w tym krajobrazów kulturowych, a także dostosowanie pozostałych ustaleń planu miejscowego do powyższych zmian.

§ 4. Wykonanie uchwały powierza się Prezydentowi Miasta Łodzi.

§ 5. Uchwała wchodzi w życie z dniem podjęcia.


wz. Przewodniczącego  
Rady Miejskiej w Łodzi  
Wiceprzewodniczący Rady



*[Signature]*  
Bartosz DOMASZEWICZ



Załącznik  
do uchwały Nr LXXIII/2197/23  
Rady Miejskiej w Łodzi  
z dnia 15 marca 2023 r.

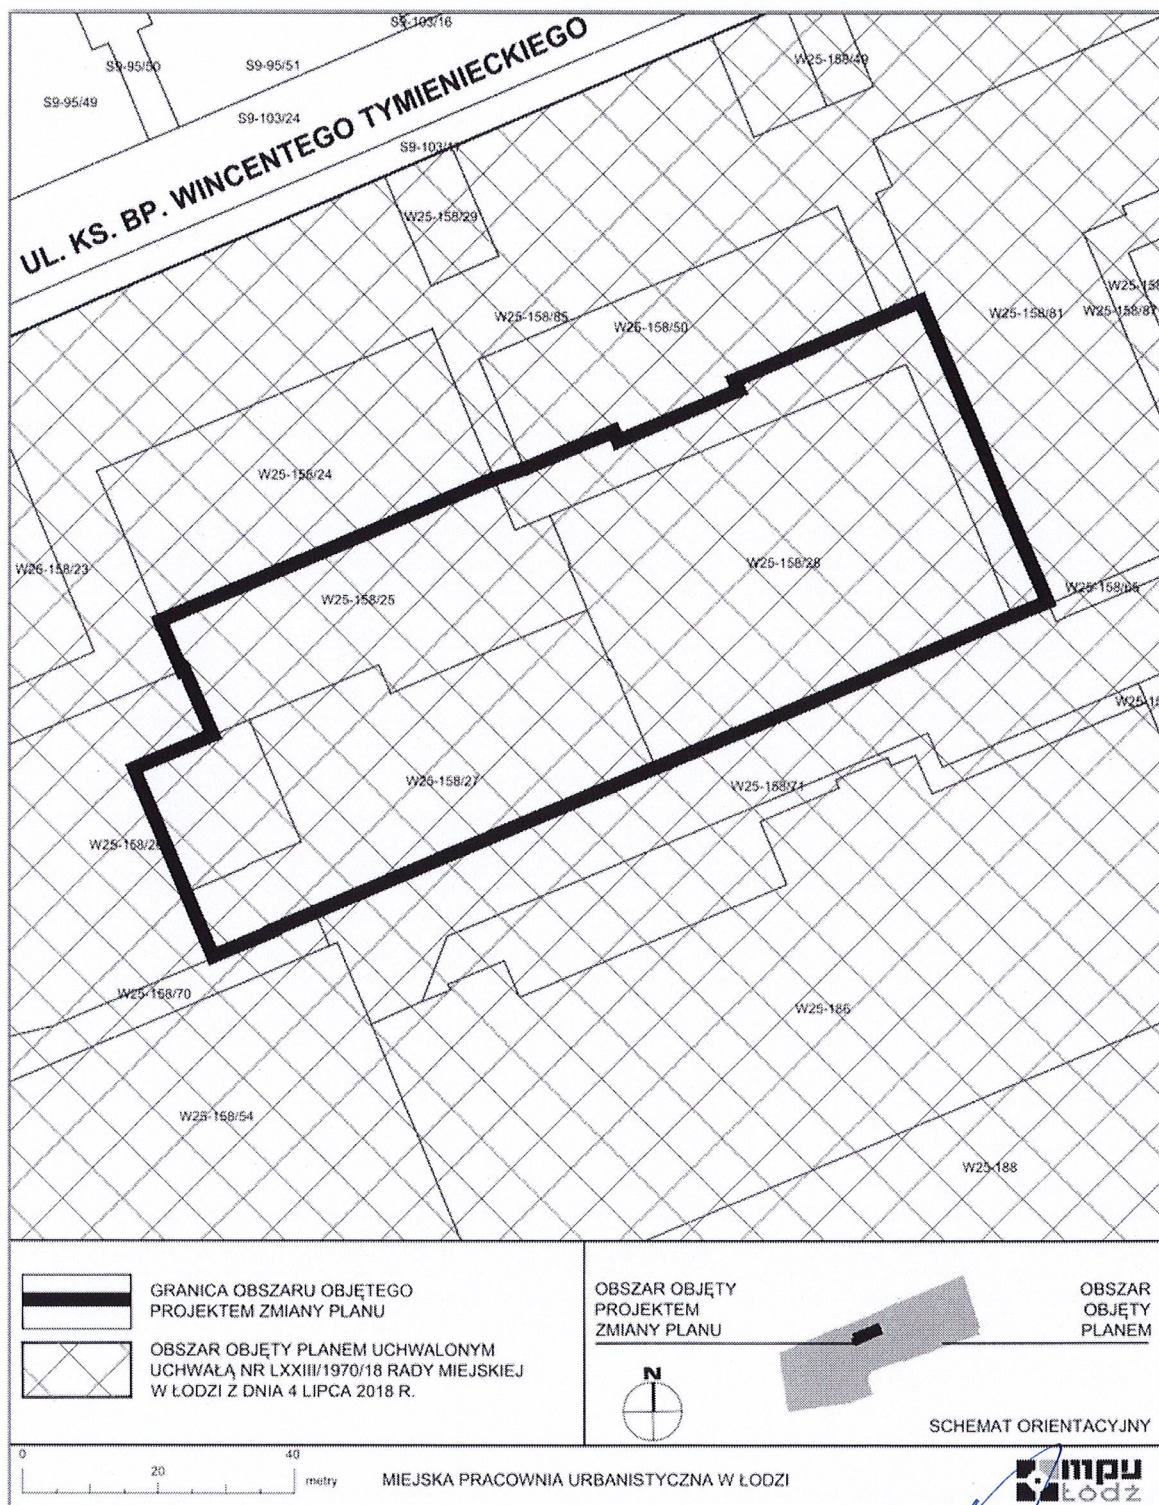

WICEPRZEWODNICZĄCY  
Rady Miejskiej w Łodzi

Bartosz Domaśzewicz