

**UCHWAŁA NR LXXIX/2397/23  
RADY MIEJSKIEJ W ŁODZI  
z dnia 30 sierpnia 2023 r.**

**w sprawie przystąpienia do sporządzenia miejscowego planu zagospodarowania przestrzennego dla części obszaru miasta Łodzi położonej w rejonie drogi ekspresowej S-14, ulicy Maratońskiej oraz terenów kolejowych.**

Na podstawie art. 18 ust. 2 pkt 15 ustawy z dnia 8 marca 1990 r. o samorządzie gminnym (Dz. U. z 2023 r. poz. 40, 572 i 1463) w związku z art. 14 ust. 1 ustawy z dnia 27 marca 2003 r. o planowaniu i zagospodarowaniu przestrzennym (Dz. U. z 2023 r. poz. 977 i 1506), Rada Miejska w Łodzi

**uchwala, co następuje:**

§ 1. Przystępuje się do sporządzenia miejscowego planu zagospodarowania przestrzennego dla części obszaru miasta Łodzi położonej w rejonie drogi ekspresowej S-14, ulicy Maratońskiej oraz terenów kolejowych, zwanego dalej planem.

§ 2. Granice obszaru objętego projektem planu zostały oznaczone na rysunku stanowiącym załącznik do niniejszej uchwały.

§ 3. Wykonanie uchwały powierza się Prezydentowi Miasta Łodzi.

§ 4. Uchwała wchodzi w życie z dniem podjęcia.




**Przewodniczący**

**Rady Miejskiej w Łodzi**

**Marcin GOŁASZEWSKI**

Załącznik  
do uchwały Nr LXXIX/2397/23  
Rady Miejskiej w Łodzi  
z dnia 30 sierpnia 2023 r.

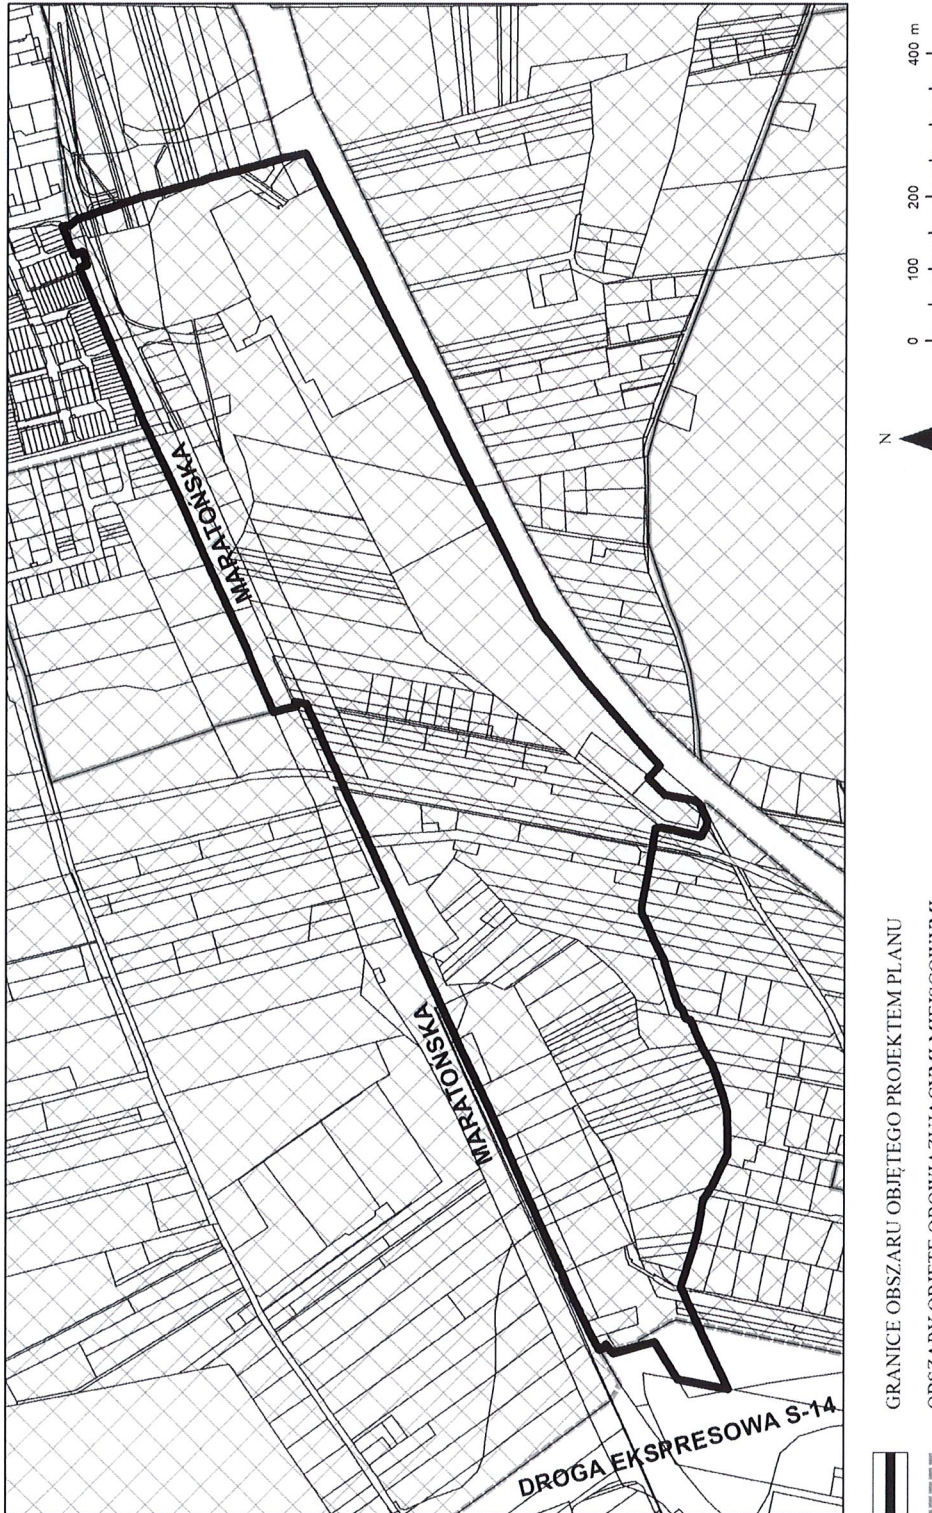

MIEJSKA PRACOWNIA URBANISTYCZNA W ŁODZI

PRZEWODNICZĄCY  
Rady Miejskiej w Łodzi  
*Marcin Góralowski*  
Marcin Góralowski