

**UCHWAŁA NR LXXXVII/2637/24  
RADY MIEJSKIEJ W ŁODZI  
z dnia 21 lutego 2024 r.**

**w sprawie przystąpienia do sporządzenia miejscowego planu zagospodarowania przestrzennego dla części obszaru miasta Łodzi położonej w rejonie ulic: gen. Jarosława Dąbrowskiego, Tomaszowskiej i Kotoniarskiej.**

Na podstawie art. 18 ust. 2 pkt 15 ustawy z dnia 8 marca 1990 r. o samorządzie gminnym (Dz. U. z 2023 r. poz. 40, 572, 1463 i 1688) w związku z art. 14 ust. 1 ustawy z dnia 27 marca 2003 r. o planowaniu i zagospodarowaniu przestrzennym (Dz. U. z 2023 r. poz. 977, 1506, 1597, 1688, 1890, 2029 i 2739), Rada Miejska w Łodzi

**uchwała, co następuje:**

§ 1. Przystępuje się do sporządzenia miejscowego planu zagospodarowania przestrzennego dla części obszaru miasta Łodzi położonej w rejonie ulic: gen. Jarosława Dąbrowskiego, Tomaszowskiej i Kotoniarskiej, zwanego dalej planem.

§ 2. Granice obszaru objętego projektem planu zostały oznaczone na rysunku stanowiącym załącznik do niniejszej uchwały.

§ 3. Wykonanie uchwały powierza się Prezydentowi Miasta Łodzi.

§ 4. Uchwała wchodzi w życie z dniem podjęcia.




**Przewodniczący**

**Rady Miejskiej w Łodzi**

**Marcin GOŁASZEWSKI**

Załącznik  
do uchwały Nr LXXXVII/2637/24  
Rady Miejskiej w Łodzi  
z dnia 21 lutego 2024 r.

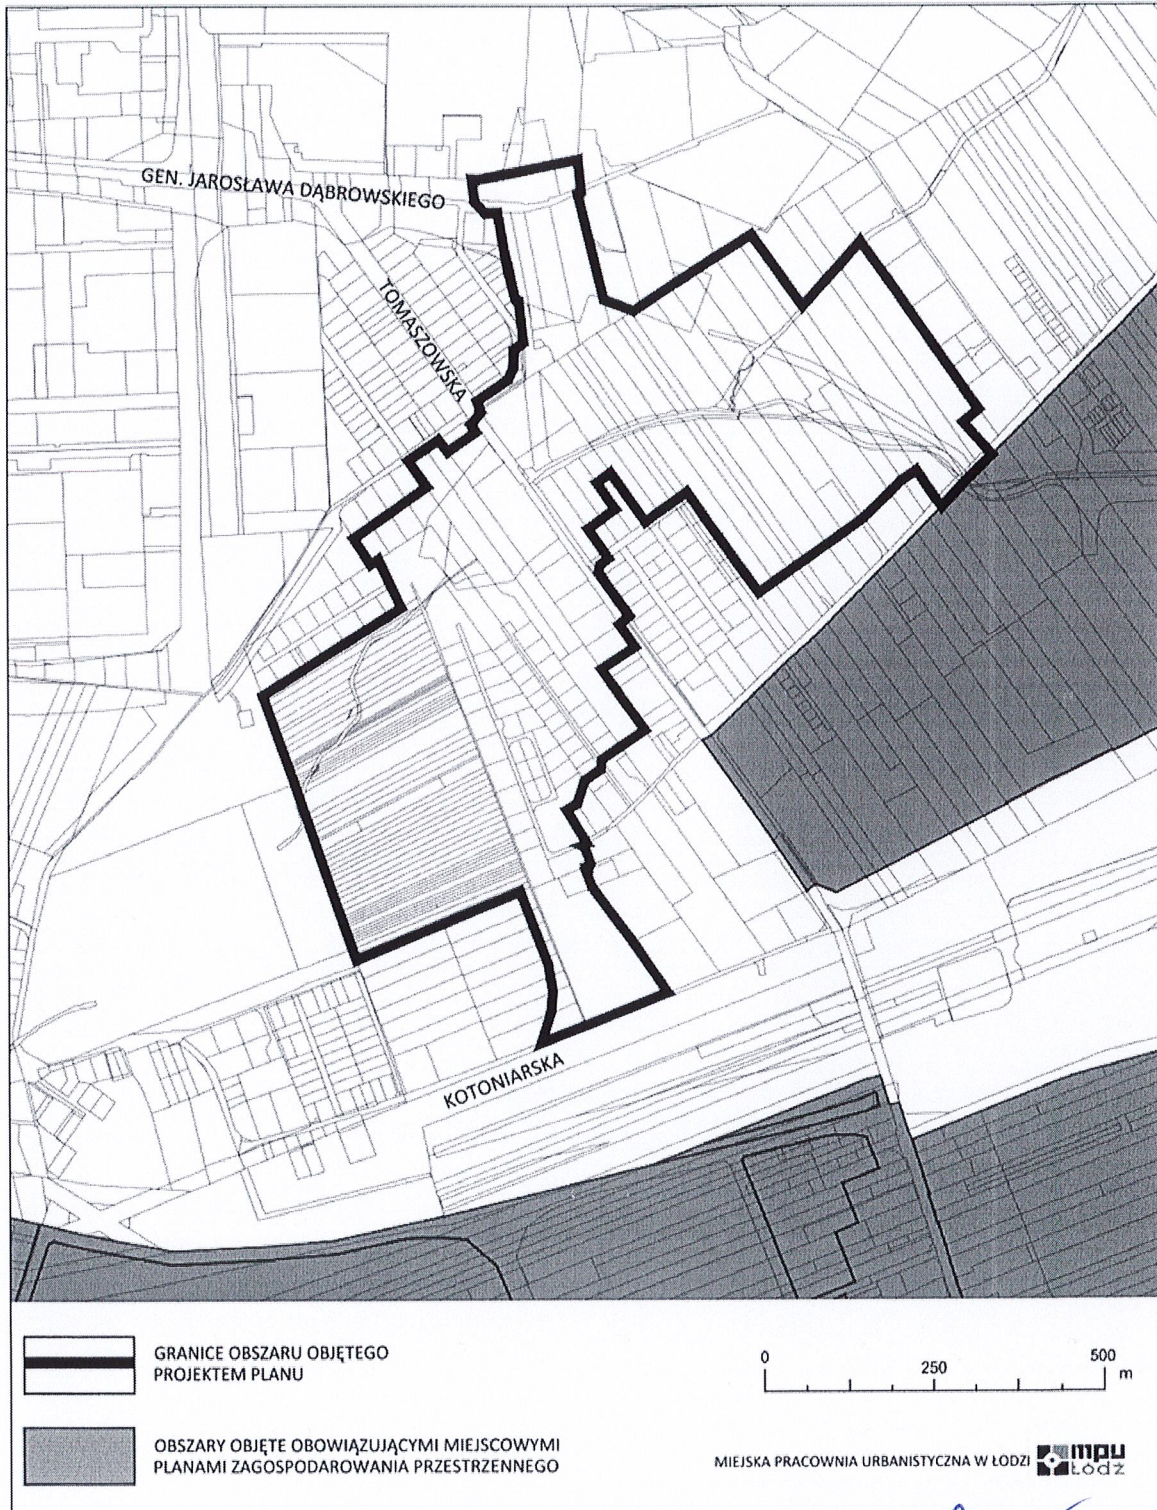

PRZEWODNICZĄCY  
Rady Miejskiej w Łodzi  
*Marcin Gołaszewski*  
Marcin Gołaszewski