

**UCHWAŁA NR LXXXIX/2727/24
RADY MIEJSKIEJ W ŁODZI
z dnia 10 kwietnia 2024 r.**

w sprawie przystąpienia do sporządzenia miejscowego planu zagospodarowania przestrzennego dla części obszaru miasta Łodzi położonej w rejonie doliny rzeki Bałutki, ulic Żubardzkiej i gen. Kazimierza Pułaskiego.

Na podstawie art. 18 ust. 2 pkt 15 ustawy z dnia 8 marca 1990 r. o samorządzie gminnym (Dz. U. z 2023 r. poz. 40, 572, 1463 i 1688) w związku z art. 14 ust. 1 ustawy z dnia 27 marca 2003 r. o planowaniu i zagospodarowaniu przestrzennym (Dz. U. z 2023 r. poz. 977, 1506, 1597, 1688, 1890, 2029 i 2739), Rada Miejska w Łodzi


uchwała, co następuje:


§ 1. Przystępuje się do sporządzenia miejscowego planu zagospodarowania przestrzennego dla części obszaru miasta Łodzi położonej w rejonie doliny rzeki Bałutki, ulic Żubardzkiej i gen. Kazimierza Pułaskiego, zwanego dalej planem.

§ 2. Granice obszaru objętego projektem planu zostały oznaczone na rysunku stanowiącym załącznik do niniejszej uchwały.


§ 3. Wykonanie uchwały powierza się Prezydentowi Miasta Łodzi.

§ 4. Uchwała wchodzi w życie z dniem podjęcia.

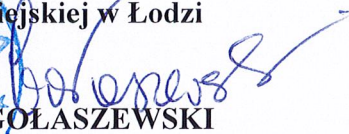Przewodniczący
Rady Miejskiej w Łodzi

Marcin GOŁASZEWSKI

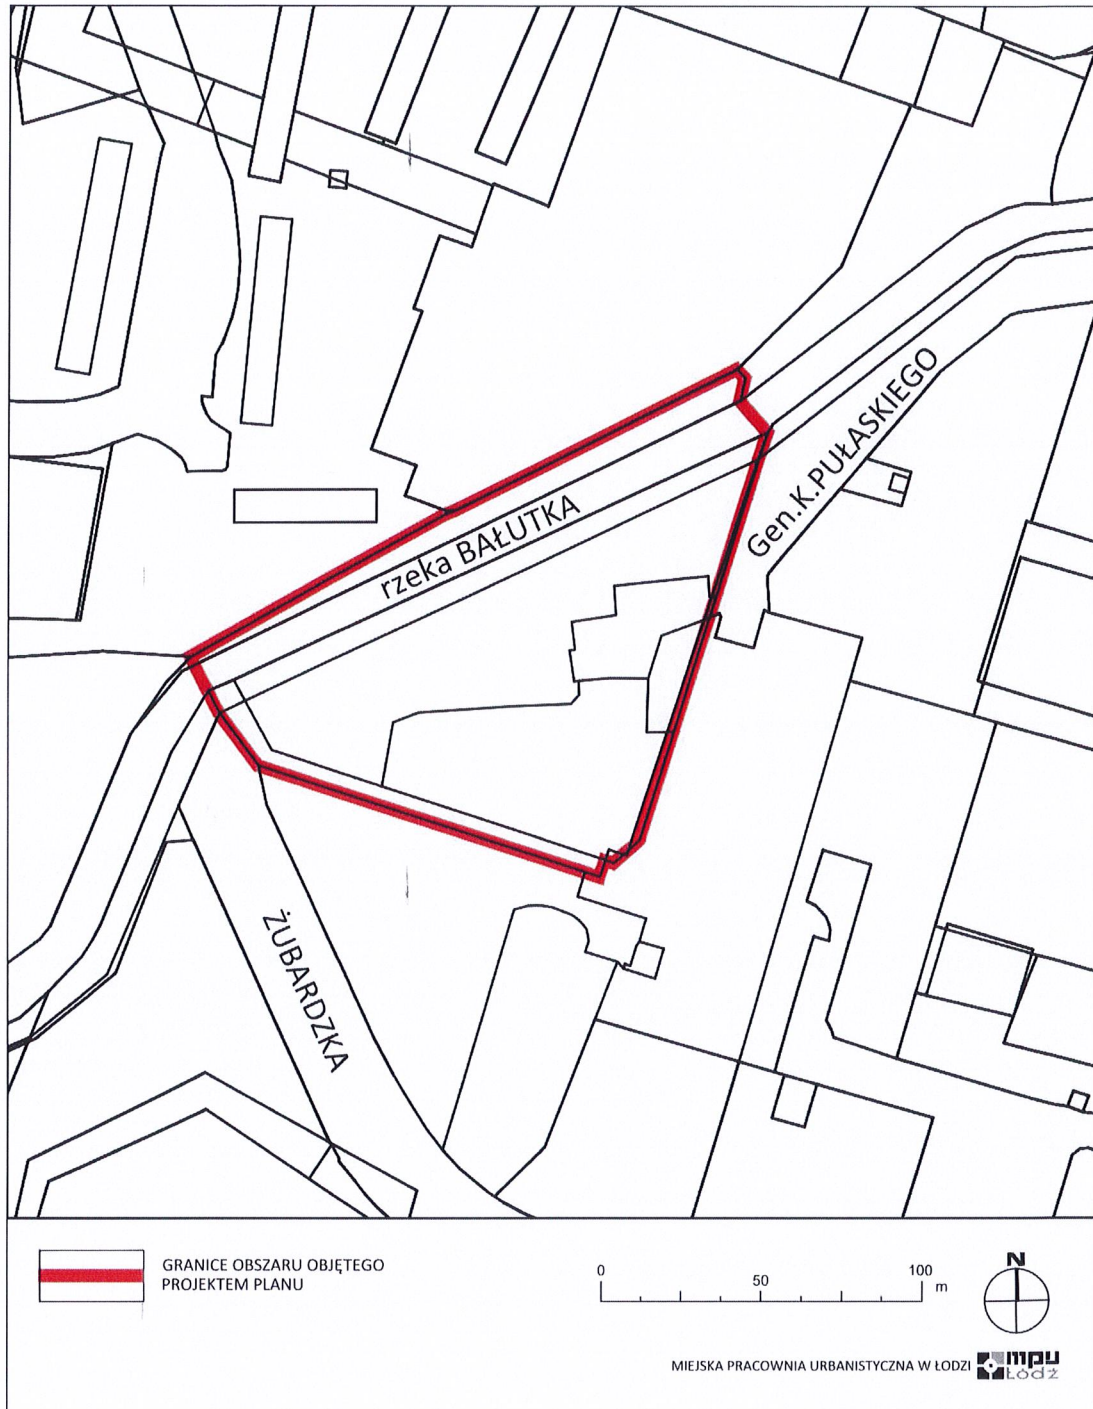

Załącznik
do uchwały Nr LXXXIX/2727/24
Rady Miejskiej w Łodzi
z dnia 10 kwietnia 2024 r.



PRZEWODNICZĄCY
Rady Miejskiej w Łodzi
Marcin Golaszewski
Marcin Golaszewski