

ZARZĄDZENIE Nr 1573/2022
PREZYDENTA MIASTA ŁODZI
z dnia 11 lipca 2022 r.

**w sprawie obciążenia ograniczonym prawem rzeczowym – służebnością przesyłu
działki stanowiącej własność Miasta Łodzi, położonej w Łodzi przy ulicy Ciesielskiej bez
numeru, oznaczonej w ewidencji gruntów i budynków w obrębie B-28 numerem 595/7.**

Na podstawie art. 30 ust. 1 i 2 pkt 3 ustawy z dnia 8 marca 1990 r. o samorządzie gminnym (Dz. U. z 2022 r. poz. 559, 583, 1005 i 1079) oraz uchwały Nr XXXIV/372/96 Rady Miejskiej w Łodzi z dnia 29 maja 1996 r. w sprawie wyrażenia zgody na obciążanie nieruchomości gruntowych

zarządzam, co następuje:

§ 1. 1. Postanawiam obciążyć działkę stanowiącą własność Miasta Łodzi, położoną w Łodzi przy ulicy Ciesielskiej bez numeru, oznaczoną w ewidencji gruntów i budynków w obrębie B-28 numerem 595/7, uregulowaną w księdze wieczystej nr LD1M/00153173/4, ograniczonym prawem rzeczowym – służebnością przesyłu.

2. Obciążenie ograniczonym prawem rzeczowym – służebnością przesyłu działki, o której mowa w ust. 1, polegać będzie na prawie korzystania z tej działki w oznaczonym zakresie, zgodnie z przeznaczeniem wybudowanych na niej urządzeń infrastruktury technicznej w postaci:

- 1) przyłącza telekomunikacyjnego – 1 rura HDPE Ø110;
- 2) studni telekomunikacyjnej SKR-1;
- 3) słupka teletechnicznego.

3. Służebność przesyłu ustanawia się na czas nieoznaczony na rzecz przedsiębiorcy przesyłowego – TOYA sp. z o. o. z siedzibą w Łodzi.

4. Powierzchnię gruntu zajęłą pod służebność przesyłu, o której mowa w ust. 1, określa się na działce o numerze 595/7 w obrębie B-28 na 0,042 m².

5. Przebieg służebności przedstawia mapa stanowiąca załącznik do zarządzenia.

6. Służebność ustanawia się za wynagrodzeniem, którego wartość zostanie ustalona w oparciu o operat szacunkowy sporządzony przez rzeczoznawcę majątkowego, powiększonym o należny podatek VAT.


7. Wraz z ustanowieniem ograniczonego prawa rzeczowego zostanie złożony wniosek o odłączenie działki oznaczonej w obrębie B-28 numerem 595/7 z księgi wieczystej nr LD1M/00153173/4 oraz założenie dla niej odrębnej księgi wieczystej.

§ 2. Wykonanie zarządzenia powierzam Dyrektorowi Wydziału Dysponowania Mieniem w Departamencie Gospodarowania Majątkiem Urzędu Miasta Łodzi.

§ 3. Zarządzenie wchodzi w życie z dniem wydania.

wz. PREZYDENTA MIASTA

Adam PUSTELNIK
Pierwszy Wiceprezydent Miasta

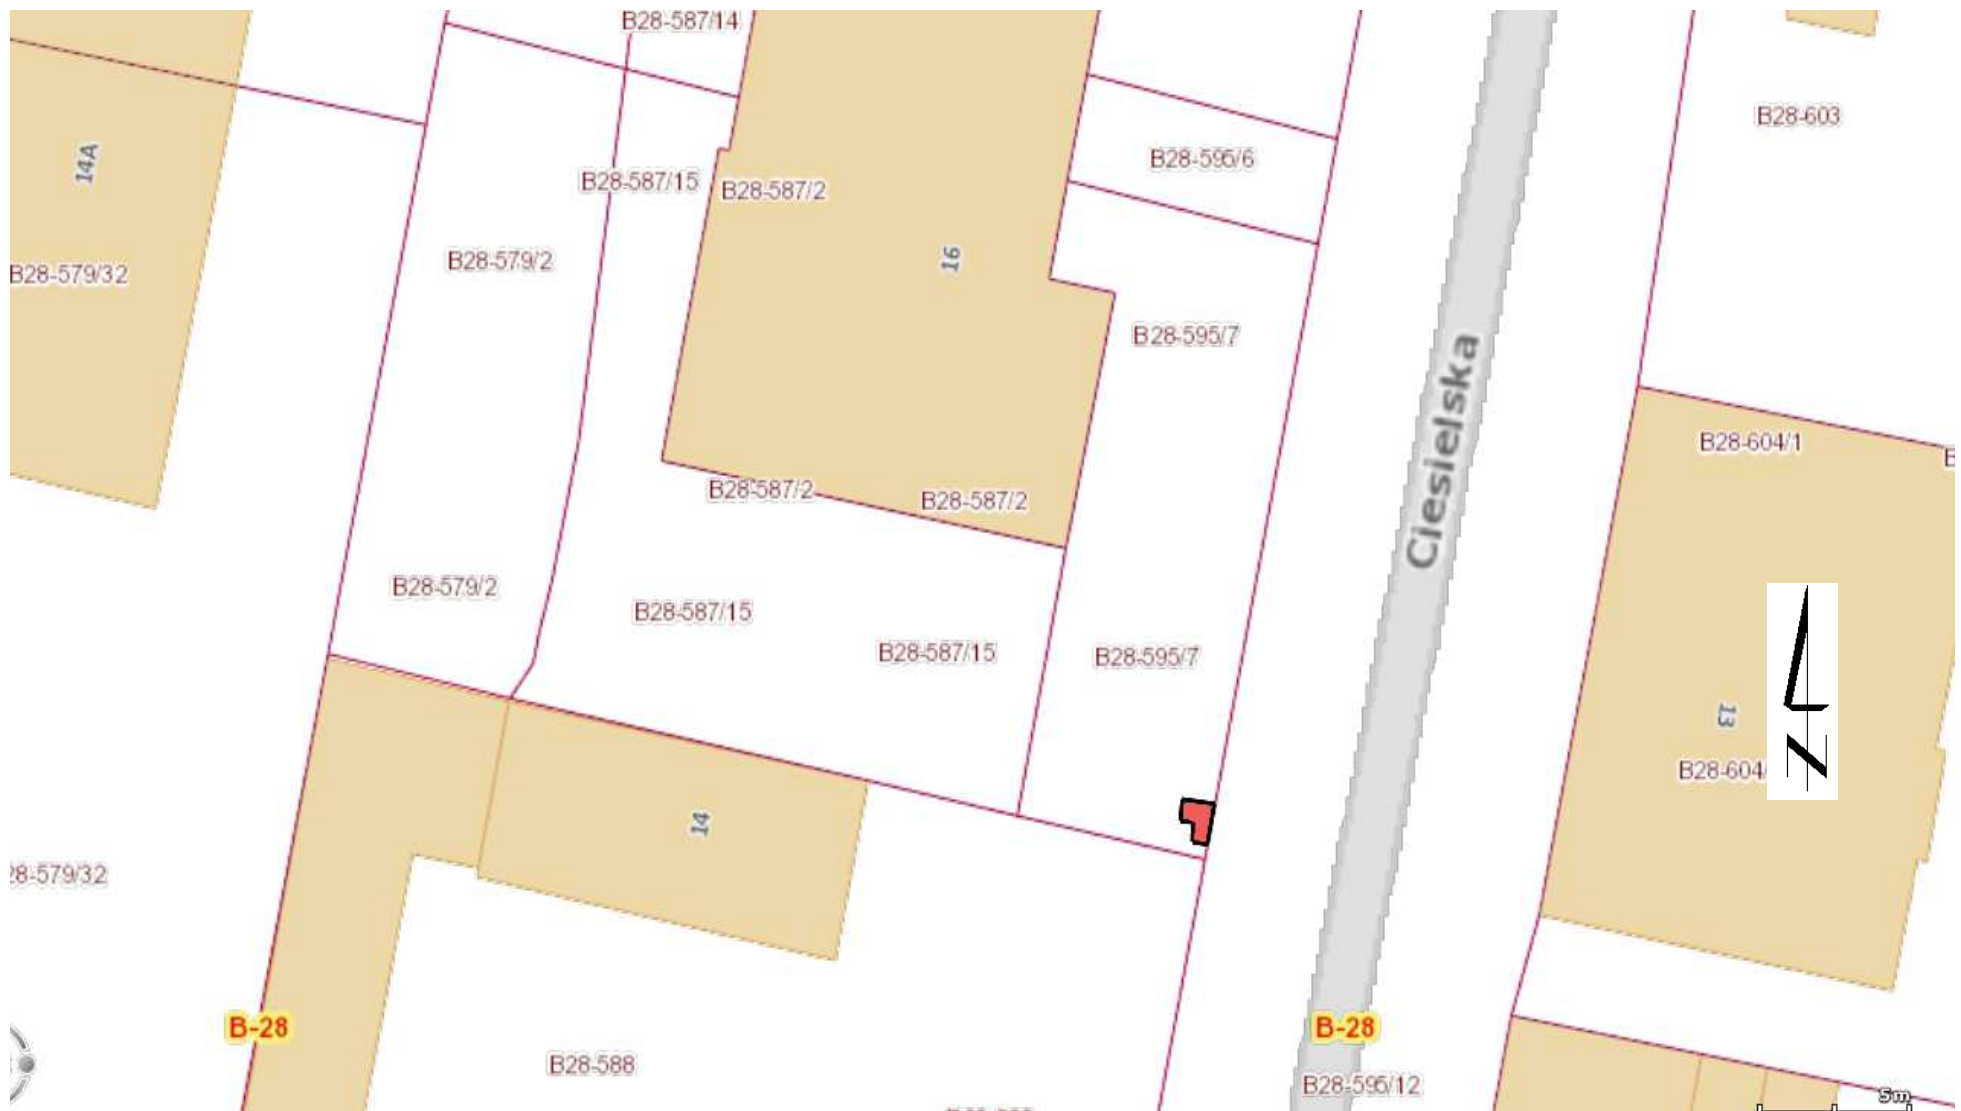

 - teren obciążony służebnością przesyłu na rzecz TOYA sp. z o. o.