

ZARZĄDZENIE Nr 1656/2022
PREZYDENTA MIASTA ŁODZI
z dnia 20 lipca 2022 r.

**w sprawie obciążenia ograniczonym prawem rzeczowym – służebnością przesyłu
działek stanowiących własność Miasta Łodzi, położonych w Łodzi przy ulicy
Marcina Kasprzaka 65, oznaczonych w ewidencji gruntów i budynków w obrębie B-45
numerami 106/10 i 106/8.**

Na podstawie art. 30 ust. 1 i 2 pkt 3 ustawy z dnia 8 marca 1990 r. o samorządzie gminnym (Dz. U. z 2022 r. poz. 559, 583, 1005 i 1079) oraz uchwały Nr XXXIV/372/96 Rady Miejskiej w Łodzi z dnia 29 maja 1996 r. w sprawie wyrażenia zgody na obciążanie nieruchomości gruntowych

zarządzam, co następuje:

§ 1. 1. Postanawiam obciążyć działki stanowiące własność Miasta Łodzi, położone w Łodzi przy ulicy Marcina Kasprzaka 65, oznaczone w ewidencji gruntów i budynków w obrębie B-45 numerami:

- 1) 106/10, uregulowaną w księdze wieczystej o numerze LD1M/00281731/0,
- 2) 106/8, uregulowaną w księdze wieczystej o numerze LD1M/00281730/3

– ograniczonym prawem rzeczowym – służebnością przesyłu.

2. Obciążenie ograniczonym prawem rzeczowym – służebnością przesyłu działek, o których mowa w ust. 1, polegać będzie na prawie korzystania z nich w oznaczonym zakresie, zgodnie z przeznaczeniem projektowanego na tych działkach urządzenia infrastruktury technicznej w postaci przyłącza gazowego PE DN 90.

3. Służebność przesyłu ustanawia się na czas nieoznaczony na rzecz przedsiębiorcy przesyłowego – Polskiej Spółki Gazownictwa sp. z o.o. z siedzibą w Tarnowie.

4. Powierzchnię gruntu zajęłą pod służebność przesyłu, o której mowa w ust. 1, określa się na działkach o numerach:

- 1) 106/10 w obrębie B-45 na 1 m²;
- 2) 106/8 w obrębie B-45 na 9,4 m².

5. Przebieg służebności przedstawia mapa stanowiąca załącznik do zarządzenia.

6. Służebność ustanawia się za wynagrodzeniem, którego wartość zostanie ustalona w oparciu o operat szacunkowy sporządzony przez rzeczoznawcę majątkowego, powiększonym o należny podatek VAT.


7. Wraz z ustanowieniem ograniczonego prawa rzeczowego zostanie złożony wniosek o odłączenie działki oznaczonej w obrębie B-45 numerem 106/10 z księgi wieczystej o numerze LD1M/00281731/0 oraz działki oznaczonej w obrębie B-45 numerem 106/8 z księgi wieczystej o numerze LD1M/00281730/3 i założenie dla nich odrębnej księgi wieczystej.


§ 2. Wykonanie zarządzenia powierzam Dyrektorowi Wydziału Dysponowania Mieniem w Departamencie Gospodarowania Majątkiem Urzędu Miasta Łodzi.

§ 3. Zarządzenie wchodzi w życie z dniem wydania.

PREZYDENT MIASTA

Hanna ZDANOWSKA

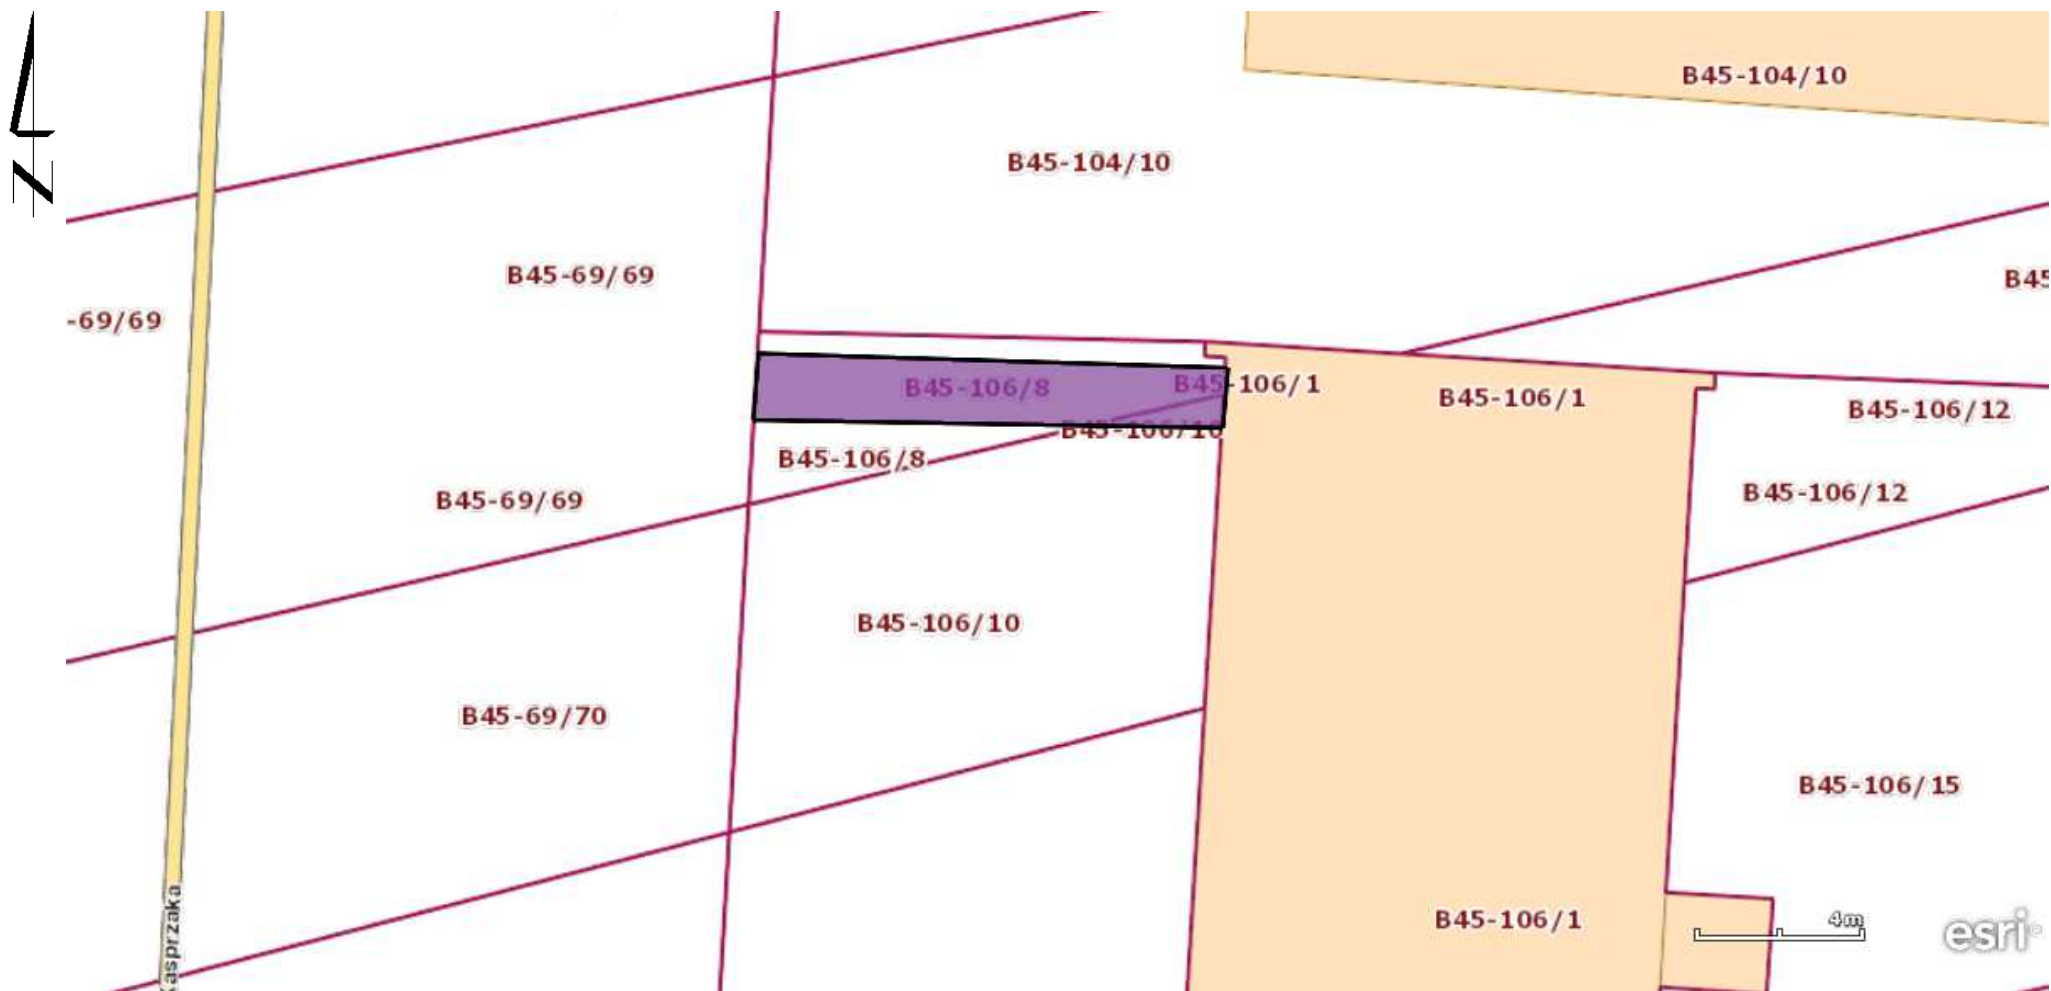

 – teren obciążony służebnością przesyłu na rzecz Polskiej Spółki Gazownictwa sp. z o.o.