

**ZARZĄDZENIE Nr 1831/2022**  
**PREZYDENTA MIASTA ŁODZI**  
**z dnia 11 sierpnia 2022 r.**

**w sprawie obciążenia ograniczonym prawem rzeczowym – służebnością przesyłu  
działki stanowiącej własność Miasta Łodzi, położonej w Łodzi  
przy ulicy ks. Biskupa Wincentego Tymienieckiego bez numeru, oznaczonej  
w ewidencji gruntów i budynków w obrębie W-25  
numerem 126/3.**

Na podstawie art. 30 ust. 1 i 2 pkt 3 ustawy z dnia 8 marca 1990 r. o samorządzie gminnym (Dz. U. z 2022 r. poz. 559, 583, 1005, 1079 i 1561) oraz uchwały Nr XXXIV/372/96 Rady Miejskiej w Łodzi z dnia 29 maja 1996 r. w sprawie wyrażenia zgody na obciążanie nieruchomości gruntowych

**zarządzam, co następuje:**

§ 1. 1. Postanawiam obciążyć działkę stanowiącą własność Miasta Łodzi, położoną w Łodzi przy ulicy ks. Biskupa Wincentego Tymienieckiego bez numeru, oznaczoną w ewidencji gruntów i budynków w obrębie W-25 numerem 126/3, uregulowaną w księdze wieczystej LD1M/00116354/6, ograniczonym prawem rzeczowym – służebnością przesyłu.

2. Obciążenie ograniczonym prawem rzeczowym – służebnością przesyłu działki, której mowa w ust. 1, polegać będzie na prawie korzystania z tej działki w oznaczonym zakresie, zgodnie z przeznaczeniem projektowanych na niej urządzeń infrastruktury technicznej w postaci:

- 1) podziemnego telekomunikacyjnego przyłącza RHDPE 4x40 mm, w rurze osłonowej  $\varnothing$  125 mm;
- 2) dwóch podziemnych studni kablowych SK-2.

3. Służebność przesyłu ustanawia się na czas nieoznaczony na rzecz przedsiębiorcy przesyłowego – Uczelnianego Centrum Informatycznego Politechniki Łódzkiej w Łodzi.

4. Powierzchnię gruntu zajęłą pod służebność przesyłu, o której mowa w ust. 1, określa się na działce o numerze 126/3 w obrębie W-25 na 94 m<sup>2</sup>.

5. Przebieg służebności przedstawia mapa stanowiąca załącznik do zarządzenia.

6. Służebność ustanawia się za wynagrodzeniem, którego wartość zostanie ustalona w oparciu o operat szacunkowy sporządzony przez rzeczoznawcę majątkowego, powiększonym o należny podatek VAT.

7. Wraz z ustanowieniem ograniczonego prawa rzeczowego zostanie złożony wniosek o odłączenie działki oznaczonej w obrębie W-25 numerem 126/3 z księgi wieczystej LD1M/00116354/6 i założenie dla niej odrębnej księgi wieczystej.


§ 2. Wykonanie zarządzenia powierzam Dyrektorowi Wydziału Dysponowania Mieniem w Departamencie Gospodarowania Majątkiem Urzędu Miasta Łodzi.

§ 3. Zarządzenie wchodzi w życie z dniem wydania.

**wz. PREZYDENTA MIASTA**

**Adam PUSTELNIK**  
**Pierwszy Wiceprezydent Miasta**

Załącznik  
do zarządzenia Nr 1831/2022  
Prezydenta Miasta Łodzi

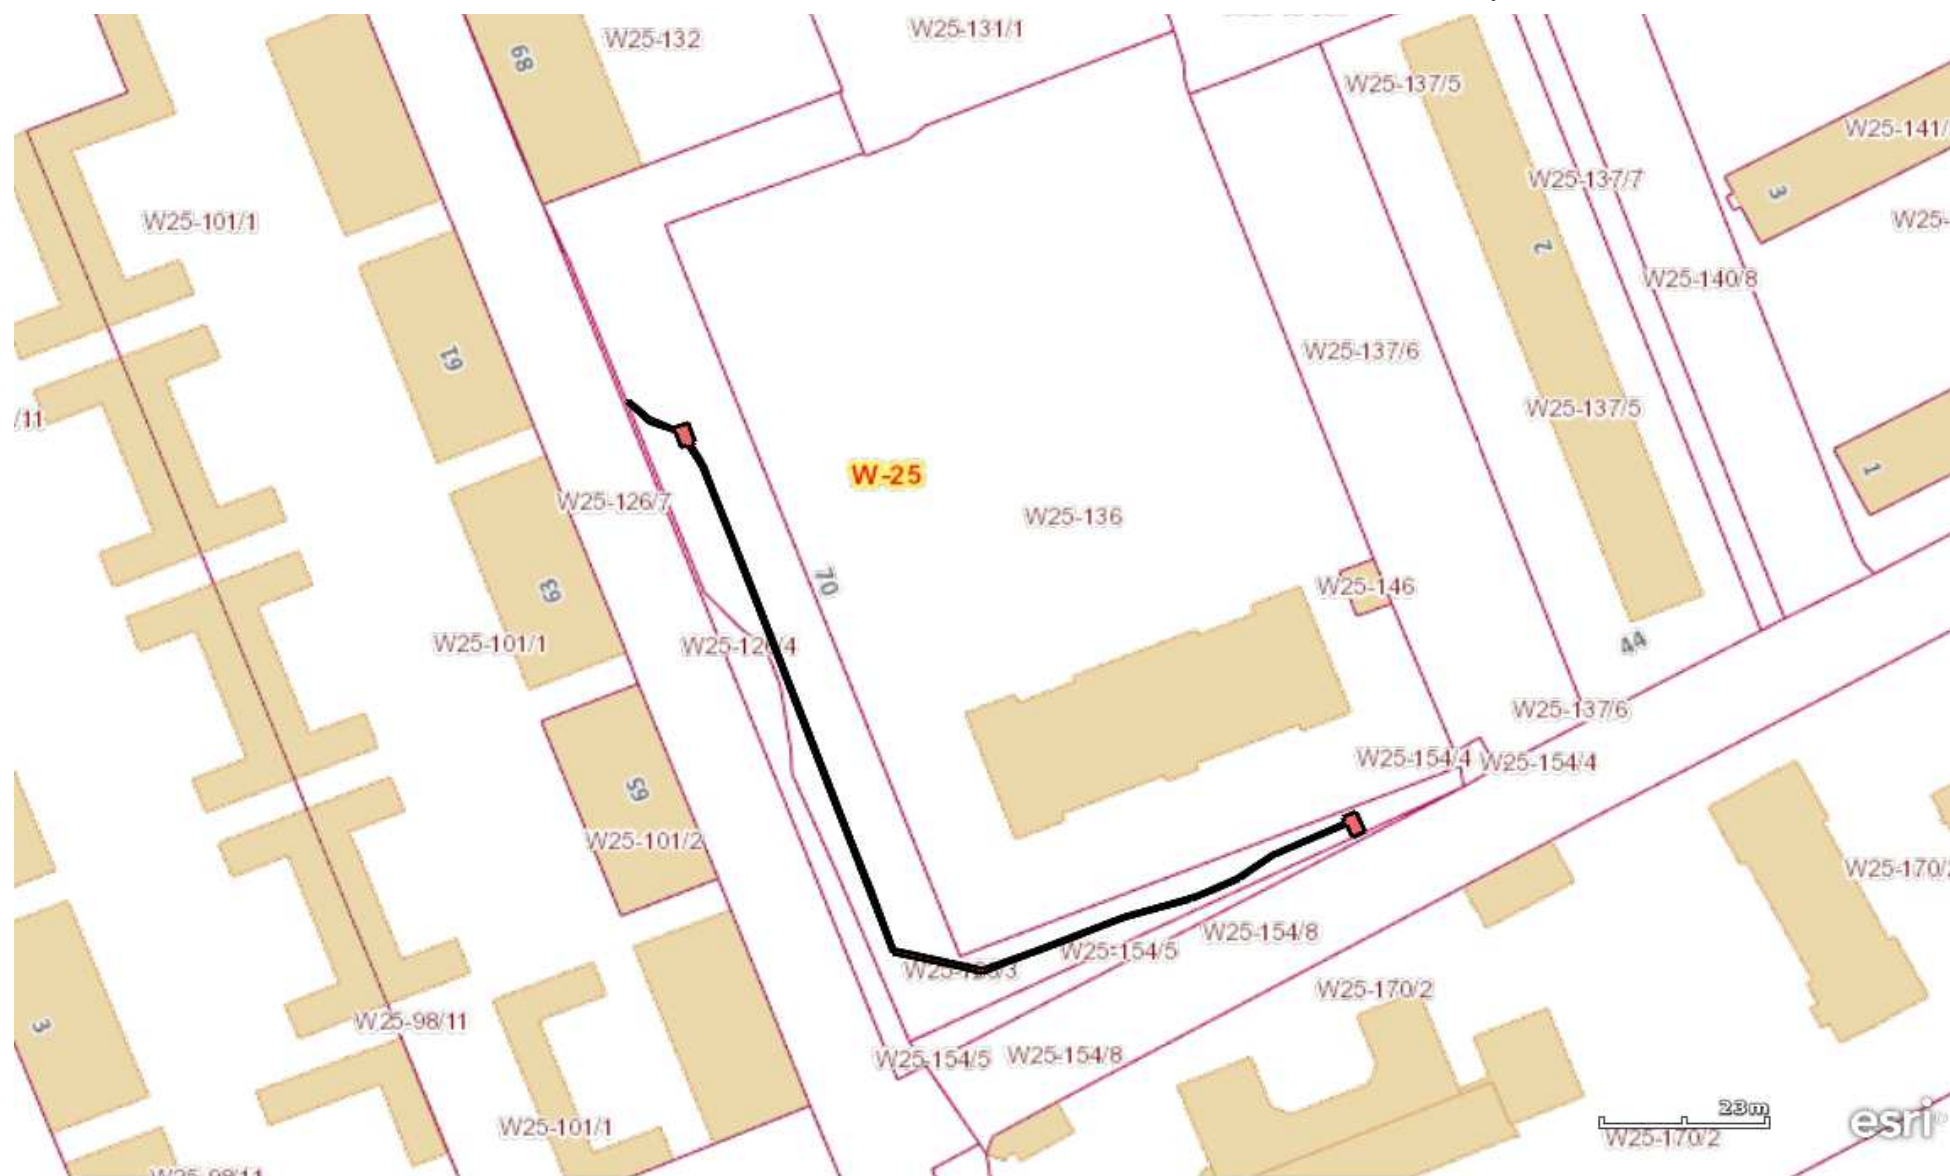

- teren obciążony służebnością przesyłu na rzecz Uczelnianego Centrum Informatycznego Politechniki Łódzkiej.