

ZARZĄDZENIE Nr 2373/2023
PREZYDENTA MIASTA ŁODZI
z dnia 31 października 2023 r.

**w sprawie obciążenia ograniczonym prawem rzeczowym – służebnością przesyłu
działki stanowiącej własność Miasta Łodzi, położonej w Łodzi
przy Placu 4 Czerwca 1989 Roku bez numeru,
oznaczonej w ewidencji gruntów i budynków
w obrębie S-6 numerem 477/3.**

Na podstawie art. 30 ust. 1 i 2 pkt 3 ustawy z dnia 8 marca 1990 r. o samorządzie gminnym (Dz. U. z 2023 r. poz. 40, 572, 1463 i 1688) oraz uchwały Nr XXXIV/372/96 Rady Miejskiej w Łodzi z dnia 29 maja 1996 r. w sprawie wyrażenia zgody na obciążanie nieruchomości gruntowych

zarządzam, co następuje:

§ 1. 1. Postanawiam obciążyć działkę stanowiącą własność Miasta Łodzi, położoną w Łodzi przy Placu 4 Czerwca 1989 Roku bez numeru, oznaczoną w ewidencji gruntów i budynków w obrębie S-6 numerem 477/3, uregulowaną w księdze wieczystej nr LD1M/00173016/2, ograniczonym prawem rzeczowym – służebnością przesyłu.

2. Obciążenie ograniczonym prawem rzeczowym – służebnością przesyłu działki, o której mowa w ust. 1, polegać będzie na prawie korzystania z tej działki w oznaczonym zakresie, zgodnie z przeznaczeniem posadowionych na niej urządzeń infrastruktury technicznej w postaci:

- 1) rurociągu teletechnicznego z kablem światłowodowym,
- 2) studni telekomunikacyjnej SKR-1.

3. Służebność przesyłu, o której mowa w ust. 1, ustanawia się na czas nieoznaczony na rzecz przedsiębiorcy przesyłowego – Politechniki Łódzkiej Uczelnianego Centrum Informatycznego z siedzibą w Łodzi.

4. Powierzchnię gruntu zajęłą pod służebność przesyłu, o której mowa w ust. 1, określa się na działce o numerze 477/3 w obrębie S-6 na 9,34 m².

5. Przebieg służebności, o której mowa w ust. 1, przedstawia mapa stanowiąca załącznik do zarządzenia.

6. Służebność, o której mowa w ust. 1, ustanawia się za wynagrodzeniem, którego wartość zostanie ustalona w oparciu o operat szacunkowy sporządzony przez rzeczoznawcę majątkowego, powiększonym o należny podatek VAT.


7. Wraz z ustanowieniem ograniczonego prawa rzeczowego zostanie złożony wniosek o odłączenie działki oznaczonej w obrębie S-6 numerem 477/3 z księgi wieczystej nr LD1M/00173016/2 oraz założenie dla niej odrębnej księgi wieczystej.

§ 2. Wykonanie zarządzenia powierzam Dyrektorowi Wydziału Dysponowania Mieniem w Departamencie Gospodarowania Majątkiem Urzędu Miasta Łodzi.

§ 3. Zarządzenie wchodzi w życie z dniem wydania.

PREZYDENT MIASTA

Hanna ZDANOWSKA

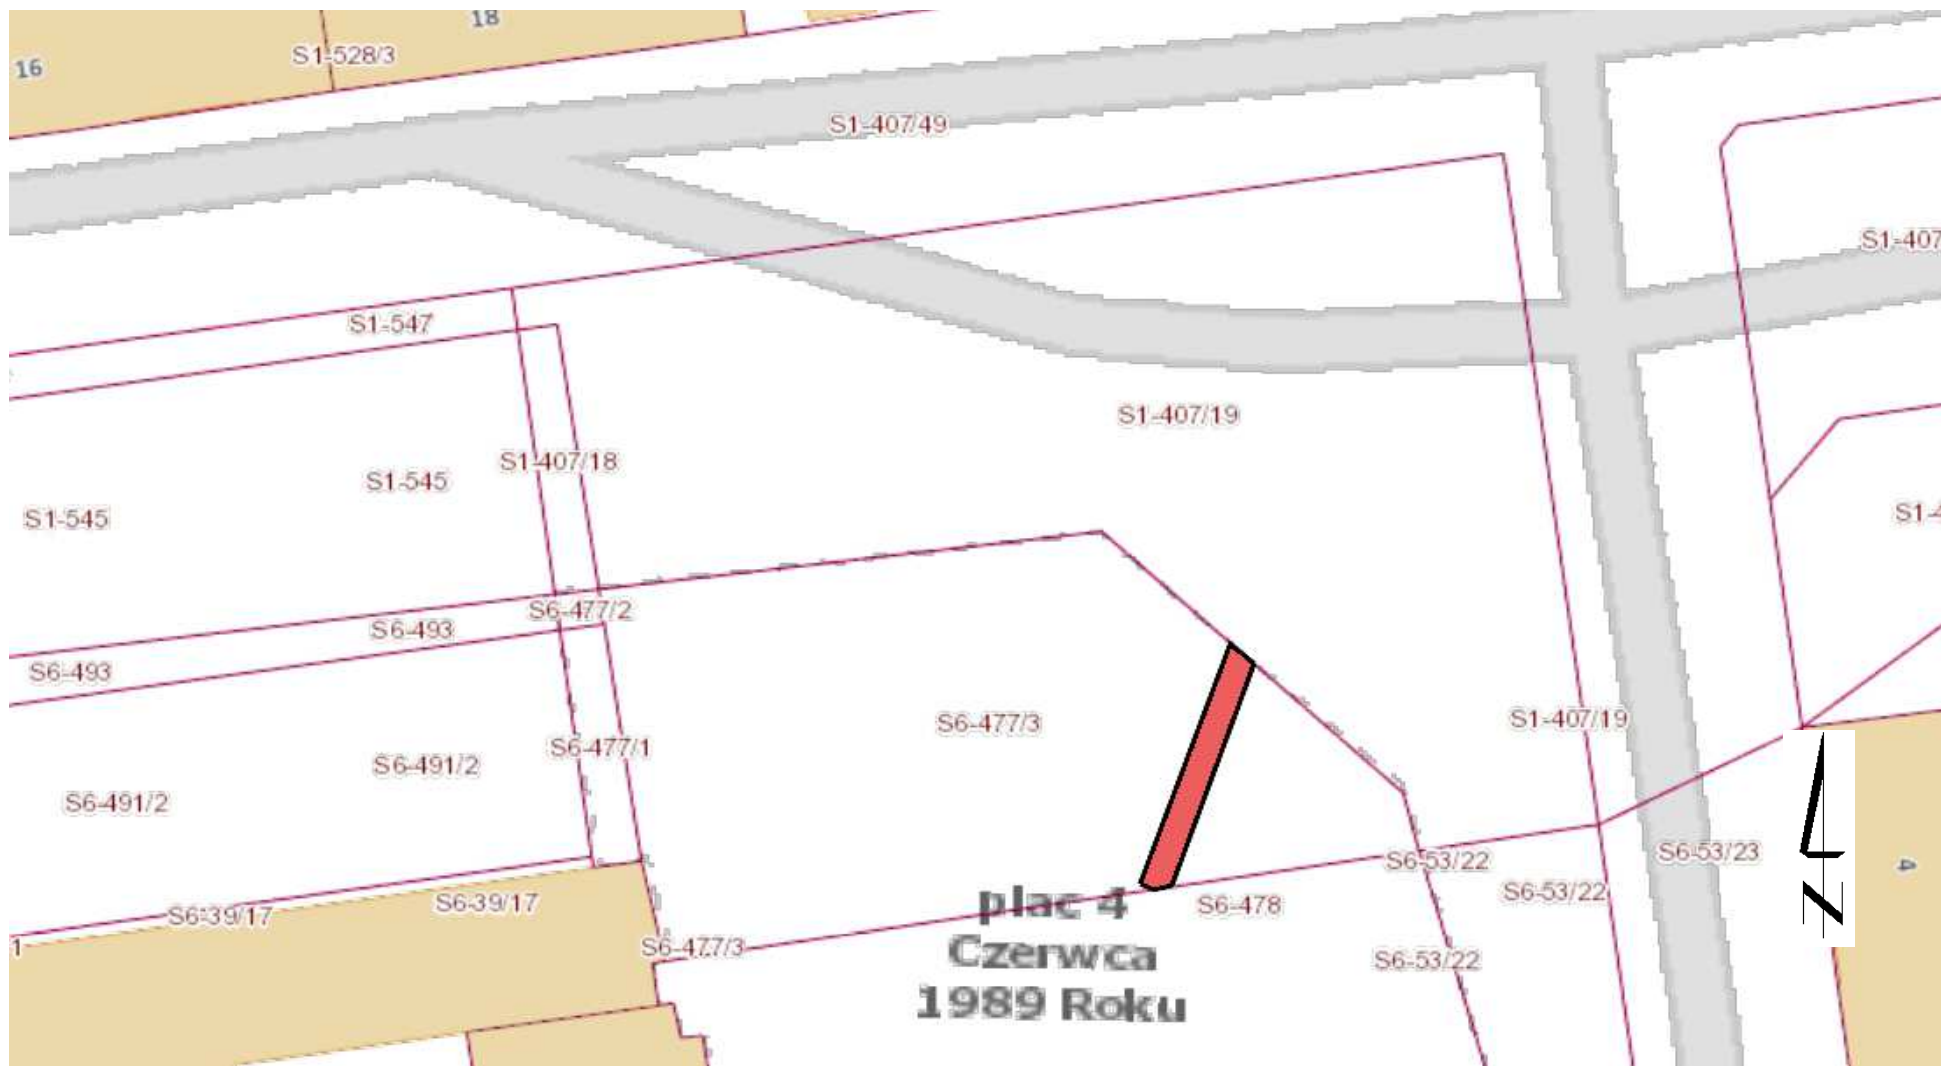

 - teren obciążony służebnością przesyłu na rzecz Politechniki Łódzkiej Uczelnianego Centrum Informatycznego