

ZARZĄDZENIE Nr 2489/2023
PREZYDENTA MIASTA ŁODZI
z dnia 21 listopada 2023 r.

**w sprawie obciążenia ograniczonym prawem rzeczowym – służebnością przesyłu
działek stanowiących własność Miasta Łodzi, położonych w Łodzi przy ulicy
Pomorskiej bez numeru, oznaczonych w ewidencji gruntów i budynków
w obrębie W-14 numerami: 4/5, 4/7 i 4/10.**

Na podstawie art. 30 ust. 1 i 2 pkt 3 ustawy z dnia 8 marca 1990 r. o samorządzie gminnym (Dz. U. z 2023 r. poz. 40, 572, 1463 i 1688) oraz uchwały Nr XXXIV/372/96 Rady Miejskiej w Łodzi z dnia 29 maja 1996 r. w sprawie wyrażenia zgody na obciążanie nieruchomości gruntowych

zarządzam, co następuje:

§ 1. 1. Postanawiam obciążyć działki stanowiące własność Miasta Łodzi, położone w Łodzi przy ulicy Pomorskiej bez numeru, oznaczone w ewidencji gruntów i budynków w obrębie W-14 numerami: 4/5, 4/7 i 4/10, uregulowane w księdze wieczystej LD1M/00023584/8, ograniczonym prawem rzeczowym – służebnością przesyłu.

2. Obciążenie ograniczonym prawem rzeczowym – służebnością przesyłu działek, o których mowa w ust. 1, polegać będzie na prawie korzystania z tych działek w oznaczonym zakresie, zgodnie z przeznaczeniem znajdujących się na nich urządzeń infrastruktury technicznej w postaci:

- 1) na działce o numerze 4/5 w obrębie W-14:
 - a) kabla elektroenergetycznego nN 0,4 kV typu YAKY 4x120 mm²,
 - b) kabla elektroenergetycznego nN 0,4 kV typu YAKXS 4x120 mm²,
 - c) złącza kablowego nN 0,4 kV;
- 2) na działce o numerze 4/7 w obrębie W-14:
 - a) kabla elektroenergetycznego nN 0,4 kV typu YAKY 4x120 mm²,
 - b) kabla elektroenergetycznego nN 0,4 kV typu YAKXS 4x120 mm²,
 - c) złącza kablowego nN 0,4 kV;
- 3) na działce o numerze 4/10 w obrębie W-14 – kabla elektroenergetycznego nN 0,4 kV typu YKY 5x25 mm².

3. Służebność przesyłu ustanawia się na czas nieoznaczony na rzecz przedsiębiorcy przesyłowego – PGE Dystrybucja S.A. z siedzibą w Lublinie.

4. Powierzchnię gruntu zajęłą pod służebność przesyłu, o której mowa w ust. 1, określa się na działkach o numerach:

- 1) 4/5 w obrębie W-14 na 1,01 m²;
- 2) 4/7 w obrębie W-14 na 2,50 m²;
- 3) 4/10 w obrębie W-14 na 40,34 m².

5. Przebieg służebności, o której mowa w ust. 1 przedstawiają mapy stanowiące załączniki Nr 1 i 2 do zarządzenia.

6. Służebność, o której mowa w ust. 1 ustanawia się za wynagrodzeniem, którego wartość zostanie ustalona w oparciu o operat szacunkowy sporządzony przez rzeczoznawcę majątkowego, powiększonym o należny podatek VAT.


7. Wraz z ustanowieniem ograniczonego prawa rzeczowego zostanie złożony wniosek o odłączenie działek oznaczonych w obrębie W-14 numerami: 4/5, 4/7 i 4/10 z księgi wieczystej LD1M/00023584/8 oraz założenie dla nich odrębnej księgi wieczystej.


§ 2. Wykonanie zarządzenia powierzam Dyrektorowi Wydziału Dysponowania Mieniem w Departamencie Gospodarowania Majątkiem Urzędu Miasta Łodzi.


§ 3. Zarządzenie wchodzi w życie z dniem wydania.


PREZYDENT MIASTA

Hanna ZDANOWSKA

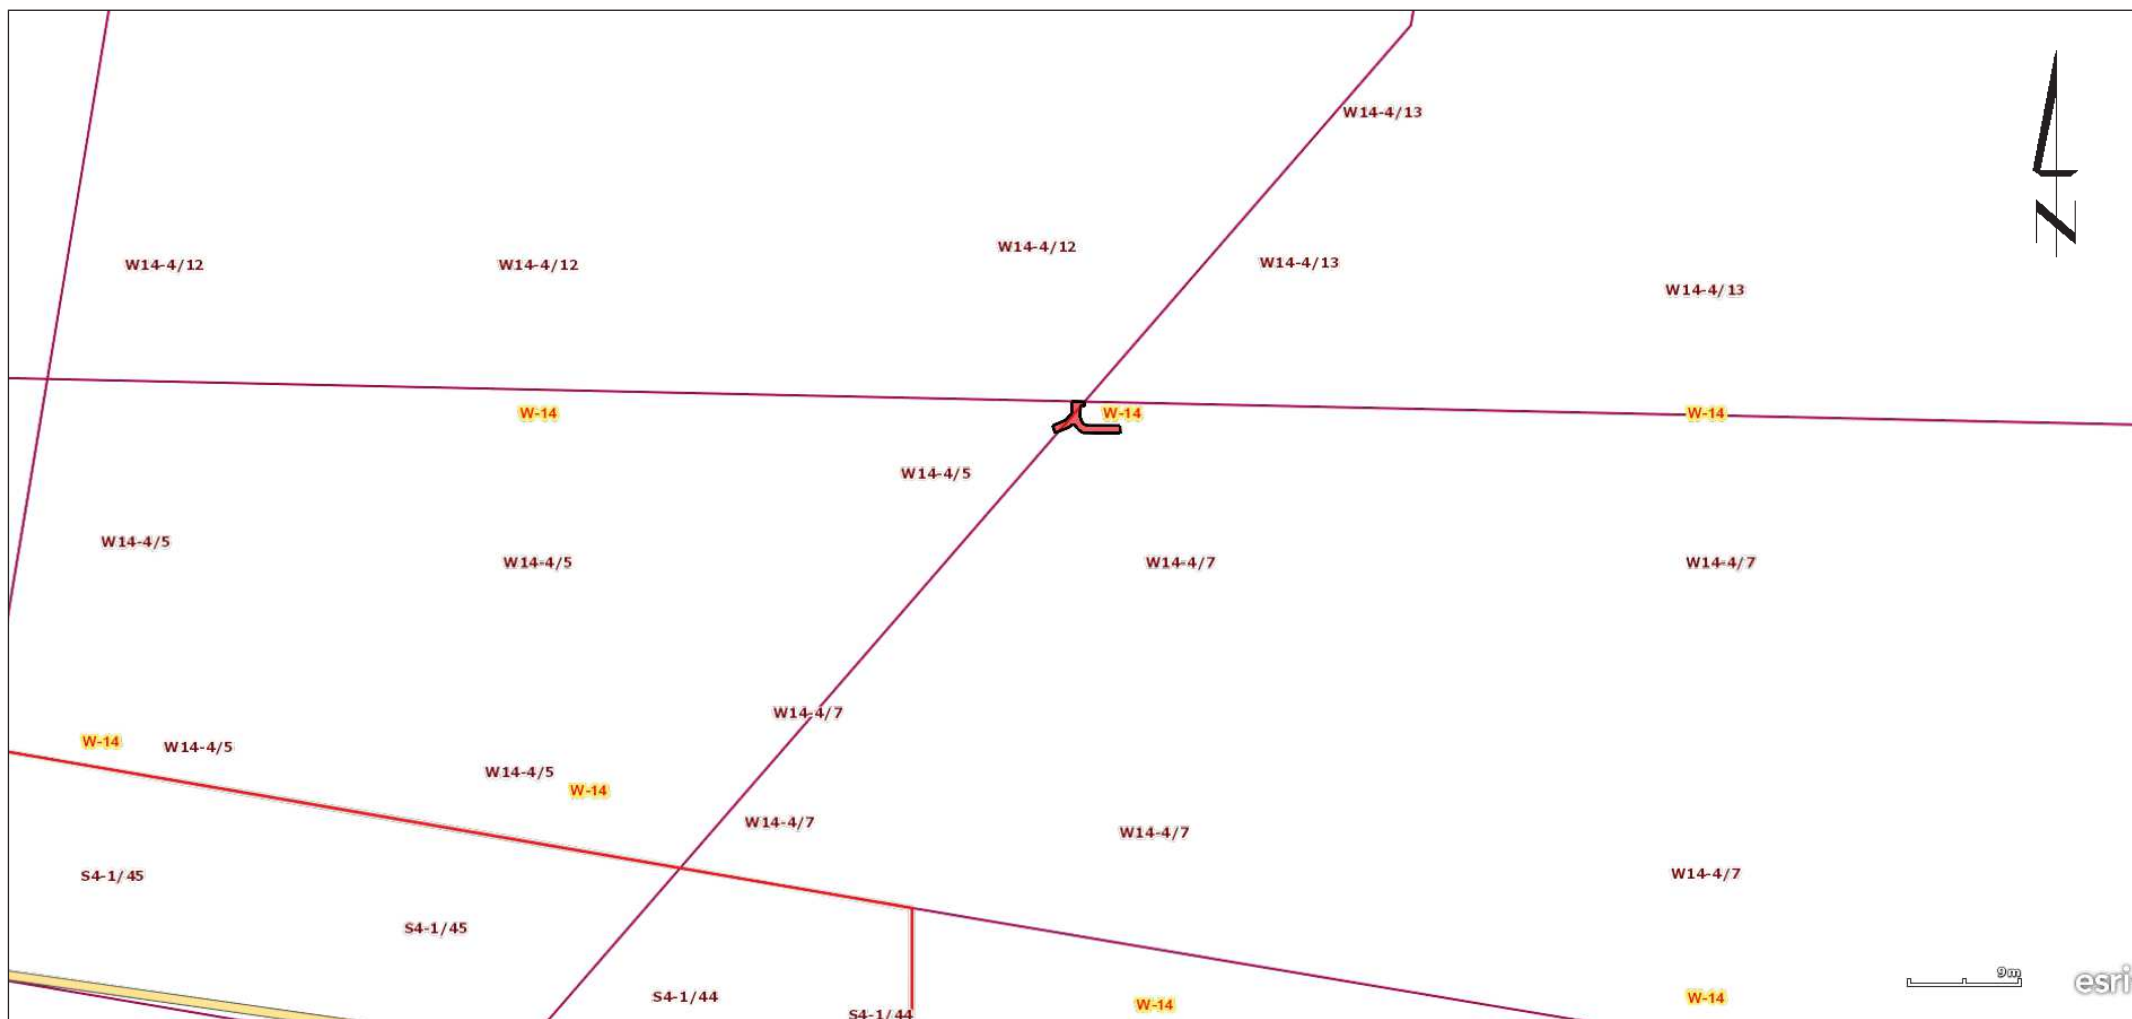

 – teren obciążony służebnością przesyłu na rzecz PGE Dystrybucja S.A.

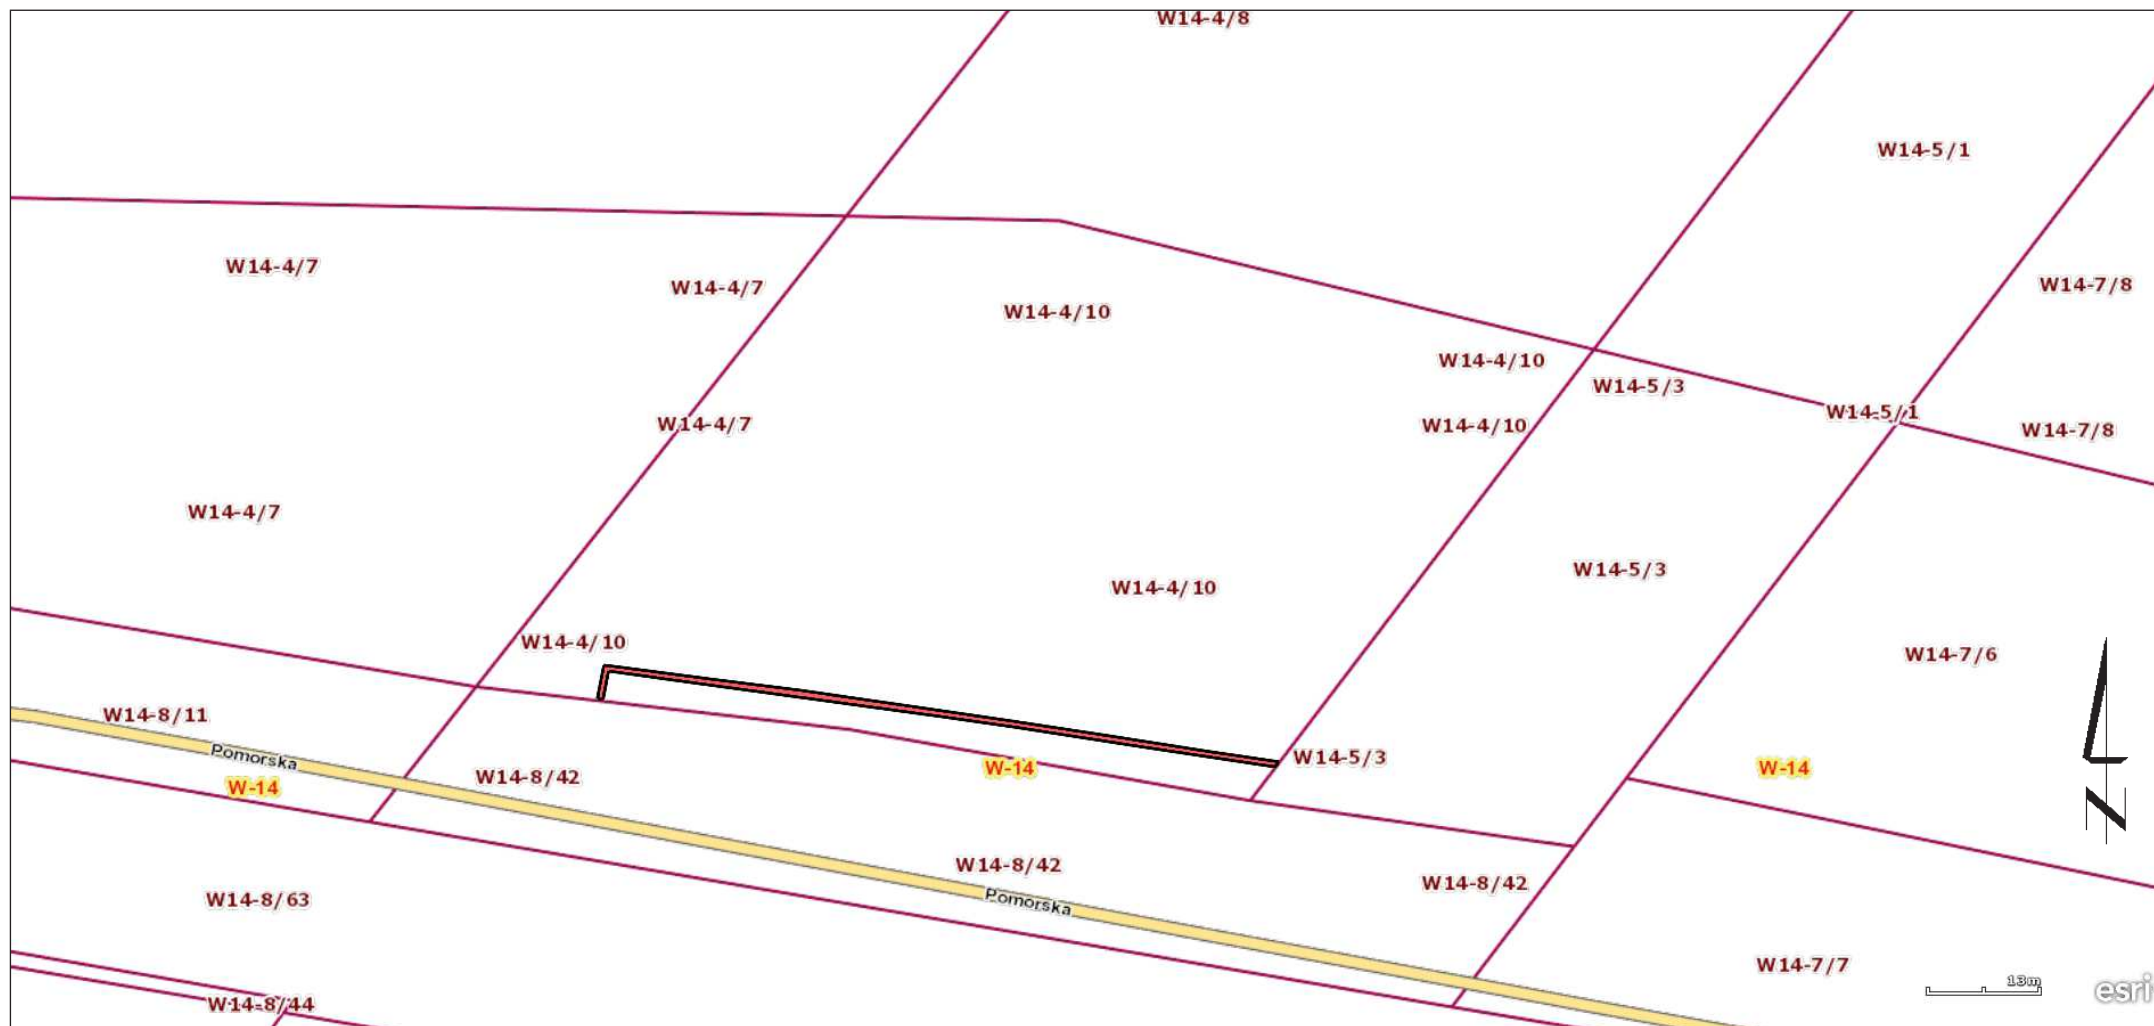

 – teren obciążony służebnością przesyłu na rzecz PGE Dystrybucja S.A.