

**ZARZĄDZENIE Nr 274/2023**  
**PREZYDENTA MIASTA ŁODZI**  
**z dnia 13 lutego 2023 r.**

**w sprawie obciążenia ograniczonym prawem rzeczowym – służebnością przesyłu nieruchomości stanowiących własność Miasta Łodzi, położonych w Łodzi przy ulicach Pomorskiej 606 i Jugosłowiańskiej 6, oznaczonych w ewidencji gruntów i budynków w obrębie W-47 jako działki o numerach 343/2 i 527/1.**

Na podstawie art. 30 ust. 1 i 2 pkt 3 ustawy z dnia 8 marca 1990 r. o samorządzie gminnym (Dz. U. z 2023 r. poz. 40) oraz uchwały Nr XXXIV/372/96 Rady Miejskiej w Łodzi z dnia 29 maja 1996 r. w sprawie wyrażenia zgody na obciążanie nieruchomości gruntowych

**zarządzam, co następuje:**

§ 1. 1. Postanawiam obciążyć nieruchomości stanowiące własność Miasta Łodzi, położone w Łodzi przy ulicach:

- 1) Pomorskiej 606, oznaczoną w ewidencji gruntów i budynków w obrębie W-47 jako działka o numerze 343/2, uregulowaną w księdze wieczystej LD1M/00070187/9,
  - 2) Jugosłowiańskiej 6, oznaczoną w ewidencji gruntów i budynków w obrębie W-47 jako działka o numerze 527/1, uregulowaną w księdze wieczystej LD1M/00028224/2,
- ograniczonym prawem rzeczowym – służebnością przesyłu.

2. Obciążenie ograniczonym prawem rzeczowym – służebnością przesyłu nieruchomości, o których mowa w ust. 1, polegać będzie na prawie korzystania z tych nieruchomości w oznaczonym zakresie, zgodnie z przeznaczeniem znajdujących się na nich urządzeń infrastruktury technicznej w postaci:

- 1) na działce o numerze 343/2 w obrębie W-47:
  - a) elektroenergetycznej sieci kablowej nN typ YAKXS 4x240 mm<sup>2</sup> wraz ze złączami kablowymi,
  - b) stacji transformatorowej nr 83-0839 wraz z opaską wokół stacji,
  - c) elektroenergetycznej sieci kablowej nN typ YAKXS 4x120 mm<sup>2</sup> wraz ze złączem kablowym ZK-1+1P,
  - d) elektroenergetycznej sieci kablowej SN,
  - e) elektroenergetycznej sieci kablowej nN;
- 2) na działce o numerze 527/1 w obrębie W-47 – elektroenergetycznej sieci kablowej nN typ YAKXS 4x240 mm<sup>2</sup> wraz ze złączem kablowym ZK-3+1PP.

3. Służebność przesyłu ustanawia się na czas nieoznaczony na rzecz przedsiębiorcy przesyłowego – PGE Dystrybucja S.A. z siedzibą w Lublinie.

4. Powierzchnię gruntu zajęłą pod służebność przesyłu, o której mowa w ust. 1, określa się na działkach o numerach:

- 1) 343/2 w obrębie W-47 na 70,75 m<sup>2</sup>;
- 2) 527/1 w obrębie W-47 na 0,75 m<sup>2</sup>.

5. Przebieg służebności przedstawiają mapy stanowiące załączniki nr 1 i 2 do zarządzenia.


6. Służebność ustanawia się za wynagrodzeniem, którego wartość zostanie ustalona w oparciu o operat szacunkowy sporządzony przez rzeczoznawcę majątkowego, powiększonym o należny podatek VAT.

§ 2. Wykonanie zarządzenia powierzam Dyrektorowi Wydziału Dysponowania Mieniem w Departamencie Gospodarowania Majątkiem Urzędu Miasta Łodzi.


§ 3. Zarządzenie wchodzi w życie z dniem wydania.


**PREZYDENT MIASTA**

**Hanna ZDANOWSKA**

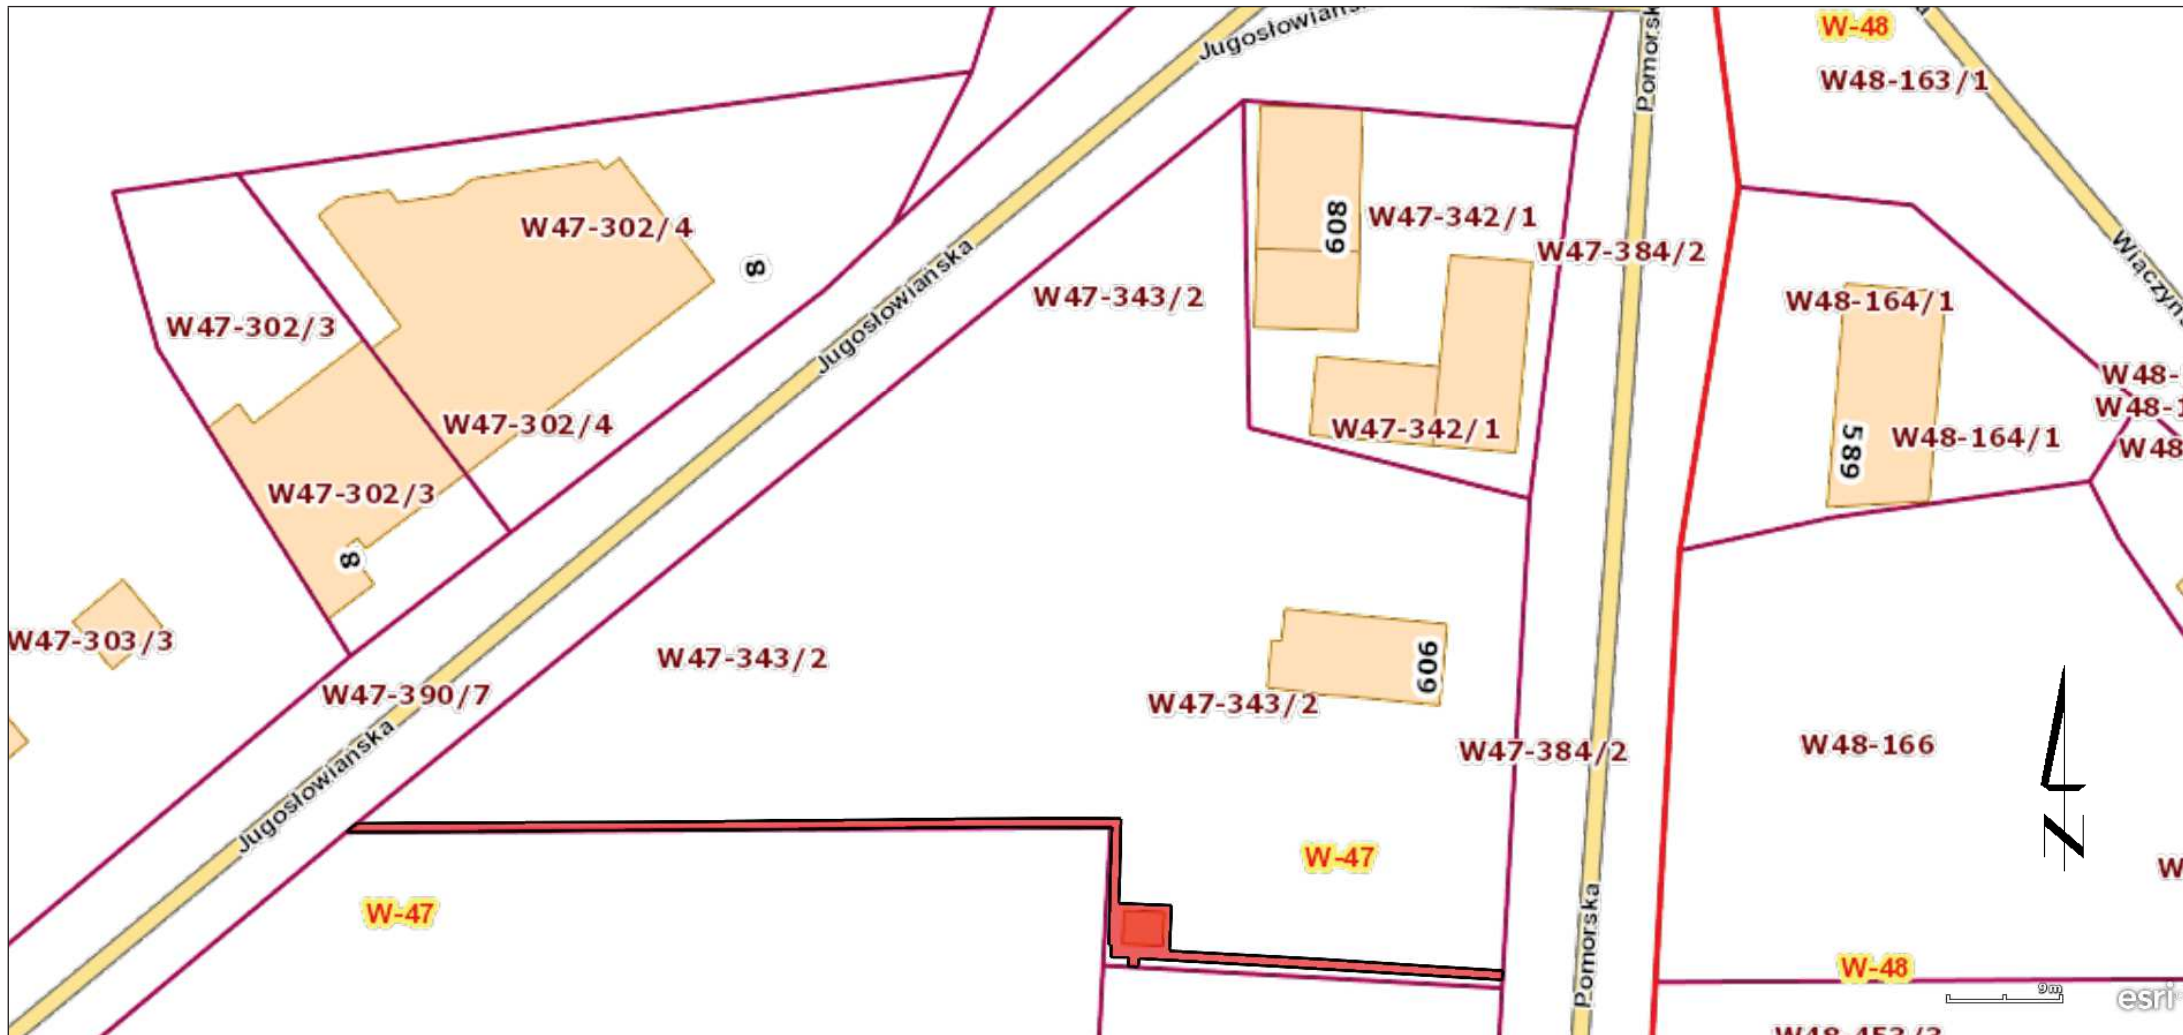

 – teren obciążony służebnością przesyłu na rzecz PGE Dystrybucja S.A.

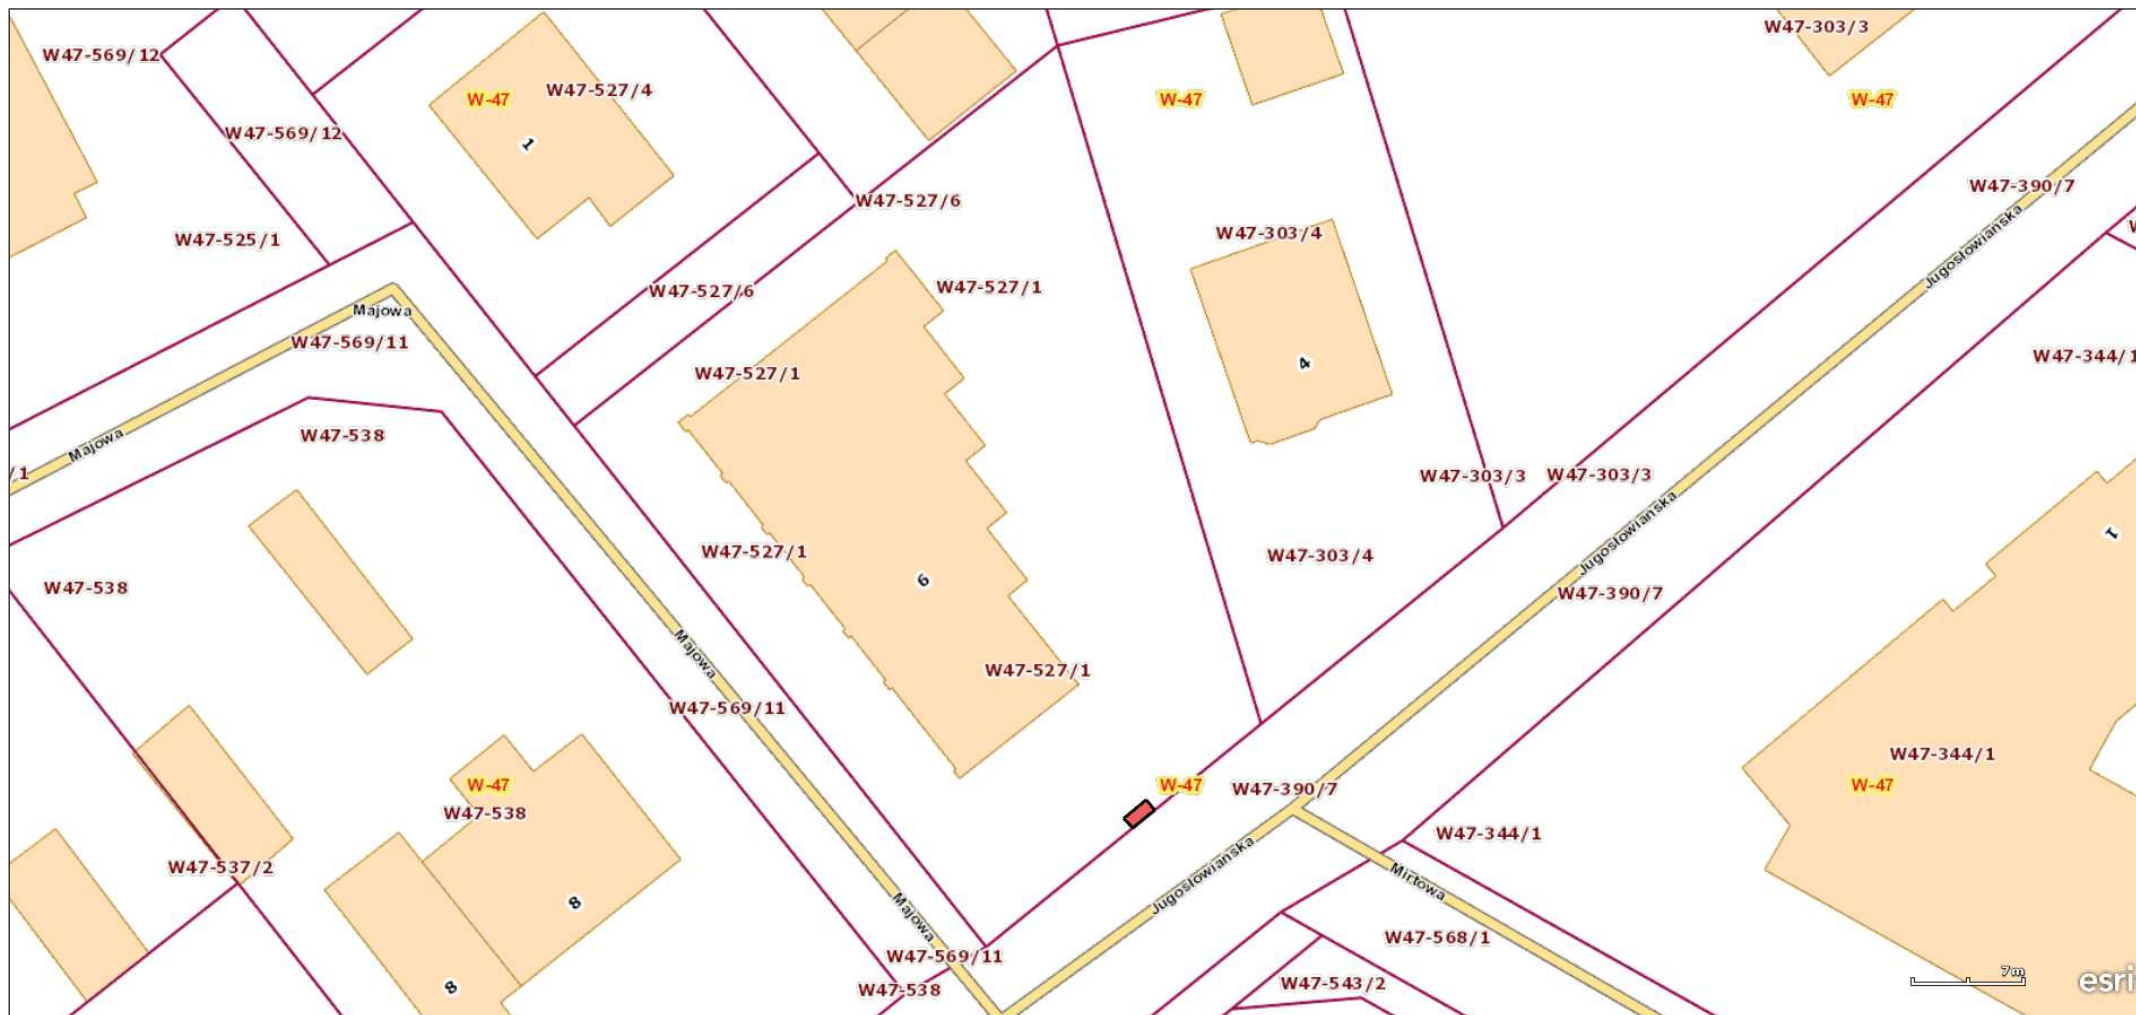

 – teren obciążony służebnością przesyłu na rzecz PGE Dystrybucja S.A.