

**ZARZĄDZENIE Nr 508/2023**  
**PREZYDENTA MIASTA ŁODZI**  
**z dnia 03 marca 2023 r.**

**w sprawie obciążenia ograniczonymi prawami rzeczowymi – służebnościami przesyłu nieruchomości stanowiącej własność Miasta Łodzi, położonej w Łodzi przy ulicy Henryka Sienkiewicza 8, oznaczonej w ewidencji gruntów i budynków w obrębie S-6 jako działka o numerze 63/10.**

Na podstawie art. 30 ust. 1 i 2 pkt 3 ustawy z dnia 8 marca 1990 r. o samorządzie gminnym (Dz. U. z 2023 r. poz. 40) oraz uchwały Nr XXXIV/372/96 Rady Miejskiej w Łodzi z dnia 29 maja 1996 r. w sprawie wyrażenia zgody na obciążanie nieruchomości gruntowych

**zarządzam, co następuje:**

§ 1. 1. Postanawiam obciążyć nieruchomość stanowiącą własność Miasta Łodzi, położoną w Łodzi przy ulicy Sienkiewicza 8, oznaczoną w ewidencji gruntów i budynków w obrębie S-6 jako działka o numerze 63/10, uregulowaną w księdze wieczystej LD1M/00307942/1, ograniczonymi prawami rzeczowymi – służebnościami przesyłu.

2. Obciążenie ograniczonymi prawami rzeczowymi – służebnościami przesyłu nieruchomości, o której mowa w ust. 1, polegać będzie na prawie korzystania z tej nieruchomości w oznaczonym zakresie, zgodnie z przeznaczeniem znajdujących się na niej urządzeń infrastruktury technicznej w postaci:

- 1) elektroenergetycznej linii kablowej SN 3xYHAKXS 1x240 mm<sup>2</sup>, relacji st. 50771 – st. 50816;
- 2) elektroenergetycznej linii kablowej SN 3xXRUHAKXS 1x240 mm<sup>2</sup>, relacji st. 50771 – st. 75300;
- 3) elektroenergetycznej linii kablowej SN 3xXRUHAKXS 1x240 mm<sup>2</sup>, relacji st. 50771 – st. 50816;
- 4) elektroenergetycznej linii kablowej nN YAKXS 4x240 mm<sup>2</sup>, relacji st. 50771 – ZK 4388;
- 5) elektroenergetycznej linii kablowej nN YAKXS 4x240 mm<sup>2</sup>, relacji st. 50771 – ZK 4377;
- 6) elektroenergetycznej linii kablowej nN YAKXS 4x240 mm<sup>2</sup>, relacji ZK 4377 – ZK 4379;
- 7) preizolowanej sieci ciepłowniczej 2xDn200;
- 8) preizolowanej sieci ciepłowniczej 2xDn150;
- 9) preizolowanej sieci ciepłowniczej 2xDn125;
- 10) preizolowanej sieci ciepłowniczej 2xDn65.

3. Służebności przesyłu ustanawia się na czas nieoznaczony:

- 1) dla urządzeń opisanych w ust. 2 pkt 1-6, na rzecz przedsiębiorcy przesyłowego – PGE Dystrybucja S.A. z siedzibą w Lublinie;
- 2) dla urządzeń opisanych w ust. 2 pkt 7-10, na rzecz przedsiębiorcy przesyłowego – Veolia Energia Łódź S.A.

4. Powierzchnię gruntu zajęłą pod służebności przesyłu dla urządzeń, o których mowa:

- 1) w ust. 2 pkt 1-6, określa się na 68,06 m<sup>2</sup>;
- 2) w ust. 2 pkt 7-10, określa się na 204,4 m<sup>2</sup>.

5. Przebieg służebności przedstawiają mapy stanowiące załączniki nr 1-2 do zarządzenia.

6. Służebności ustanawia się za wynagrodzeniem, którego wartość zostanie ustalona w oparciu o operat szacunkowy sporządzony przez rzeczoznawcę majątkowego, powiększonym o należny podatek VAT.


§ 2. Wykonanie zarządzenia powierzam Dyrektorowi Wydziału Dysponowania Mieniem w Departamencie Gospodarowania Majątkiem Urzędu Miasta Łodzi.


§ 3. Zarządzenie wchodzi w życie z dniem wydania.


**PREZYDENT MIASTA**


**Hanna ZDANOWSKA**

Załącznik Nr 1  
do zarządzenia Nr 508/2023  
Prezydenta Miasta Łodzi

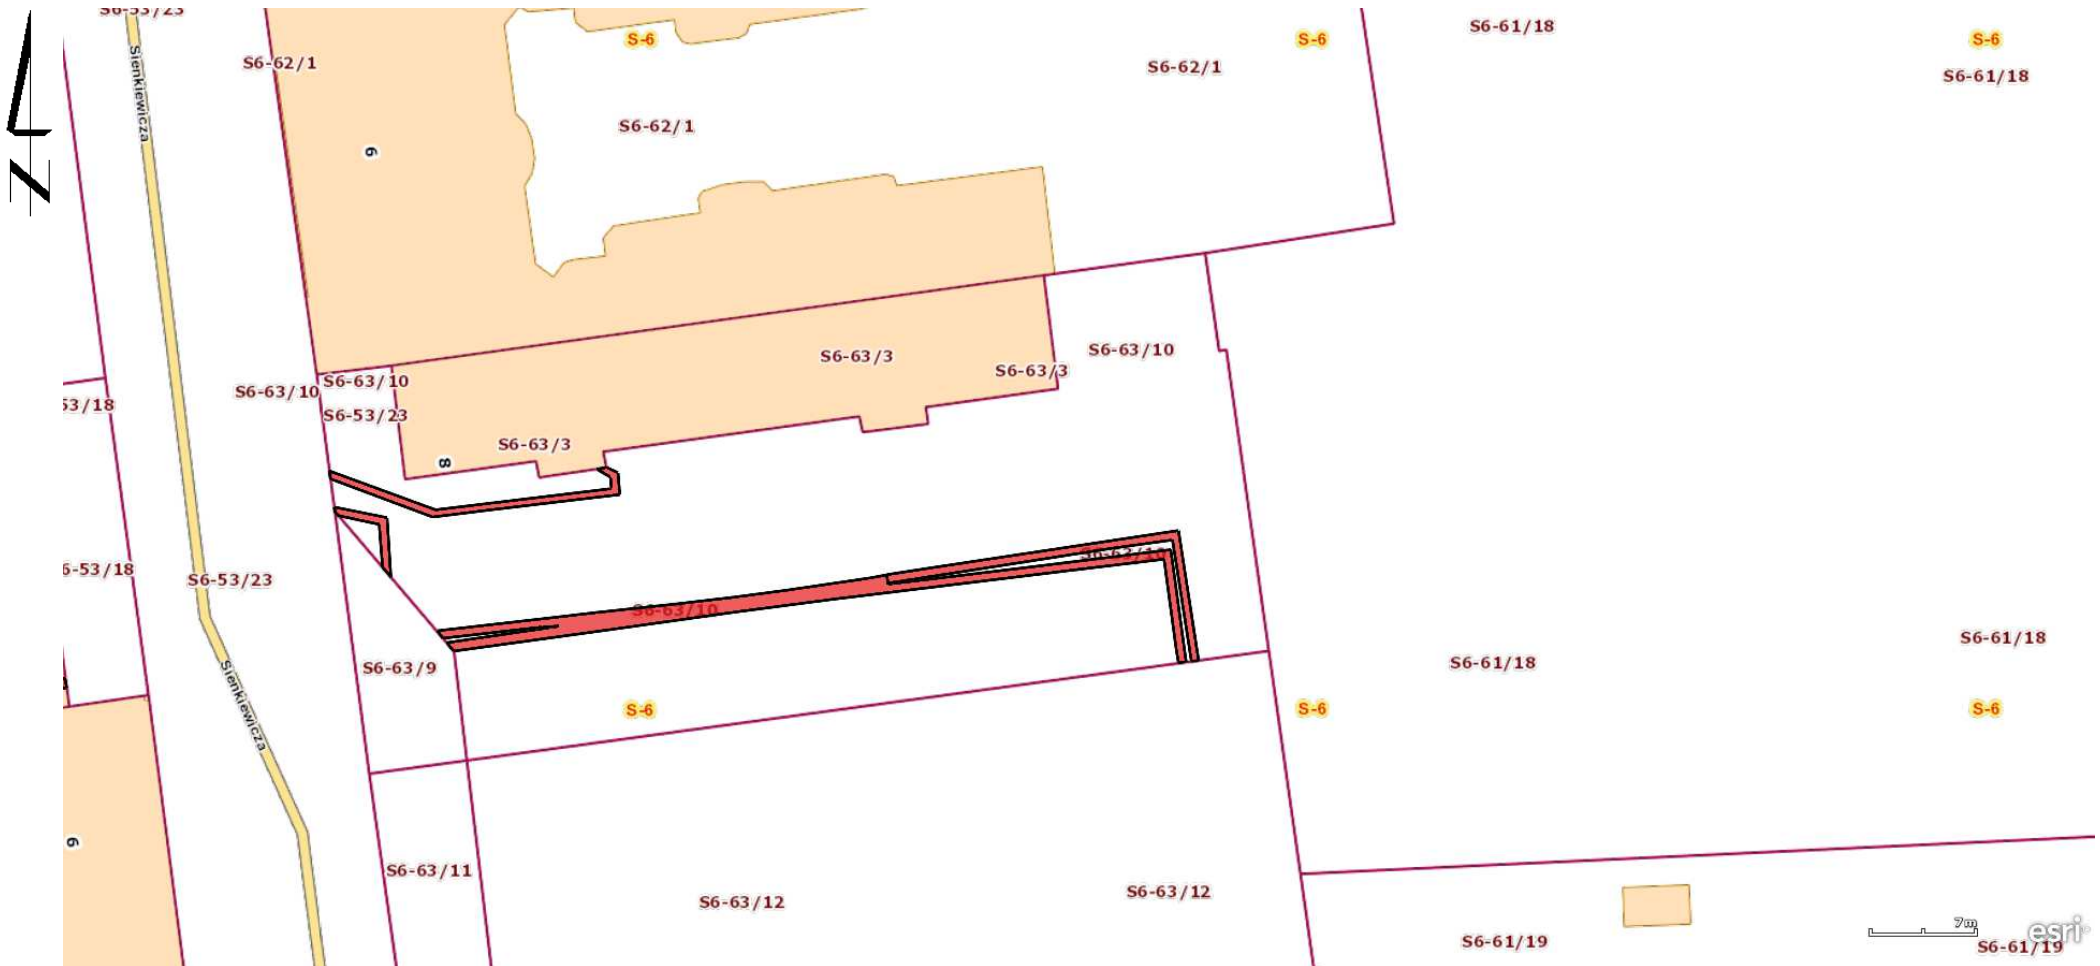

 – teren obciążony służebnością przesyłu na rzecz PGE Dystrybucja S.A.

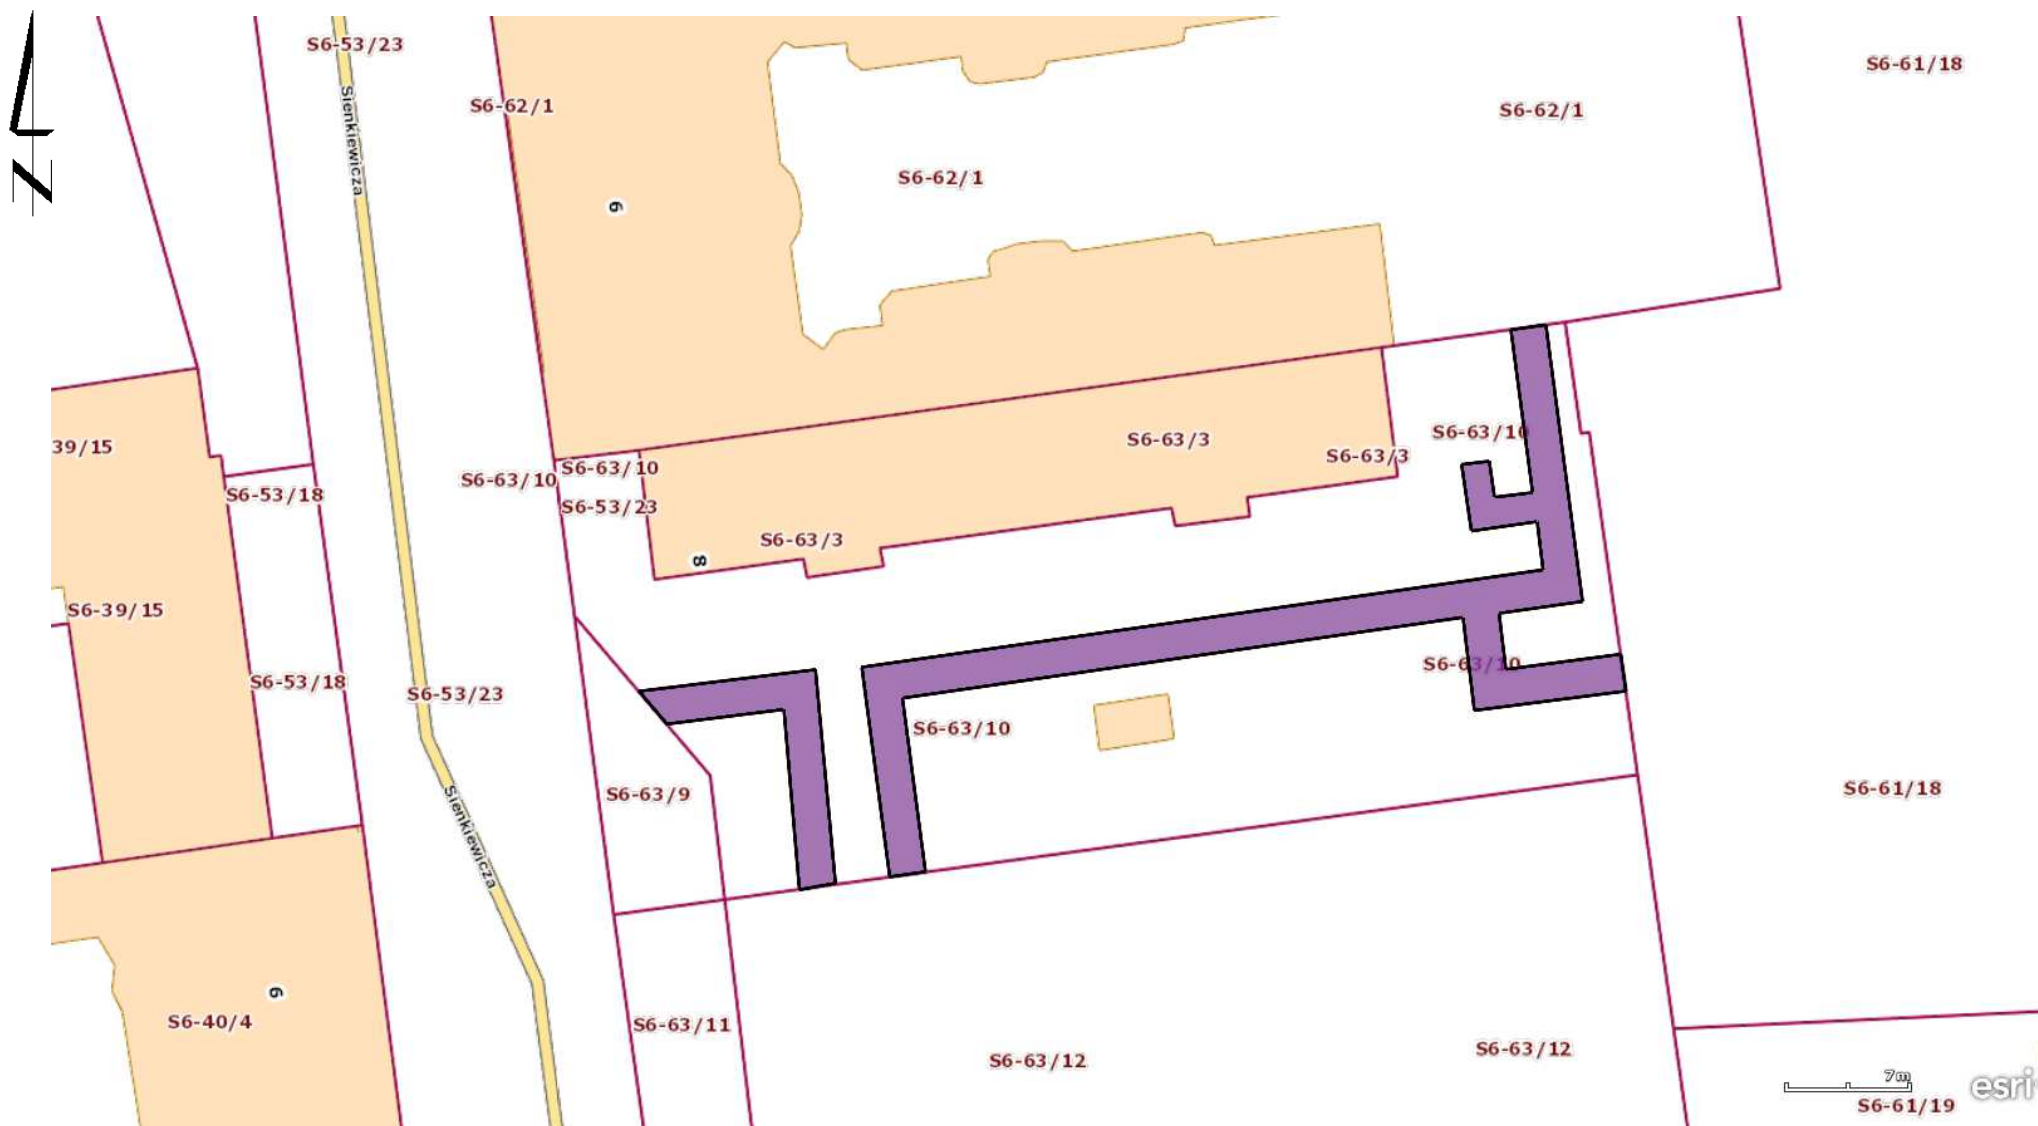

 – teren obciążony służebnością przesyłu na rzecz Veolia Energia Łódź S.A.