

ZARZĄDZENIE Nr 555/2023
PREZYDENTA MIASTA ŁODZI
z dnia 10 marca 2023 r.

w sprawie obciążenia ograniczonym prawem rzeczowym – służebnością przesyłu nieruchomości stanowiących własność Miasta Łodzi, położonych w Łodzi przy ulicach: Fabrycznej 11, Targowej 67 i Targowej bez numeru, oznaczonych w ewidencji gruntów i budynków w obrębie W-25 jako działki o numerach: 63/1, 73/9 i 73/10.

Na podstawie art. 30 ust. 1 i 2 pkt 3 ustawy z dnia 8 marca 1990 r. o samorządzie gminnym (Dz. U. z 2023 r. poz. 40) oraz uchwały Nr XXXIV/372/96 Rady Miejskiej w Łodzi z dnia 29 maja 1996 r. w sprawie wyrażenia zgody na obciążanie nieruchomości gruntowych

zarządzam, co następuje:

§ 1. 1. Postanawiam obciążyć nieruchomości stanowiące własność Miasta Łodzi, położone w Łodzi przy ulicach:

- 1) Fabrycznej 11 i Targowej 67, oznaczoną w ewidencji gruntów i budynków w obrębie W-25 jako działka o numerze 63/1, uregulowaną w księdze wieczystej LD1M/00096240/7,
- 2) Targowej bez numeru, oznaczoną w ewidencji gruntów i budynków w obrębie W-25 jako działki o numerach 73/9 i 73/10, uregulowaną w księdze wieczystej LD1M/00142155/2

– ograniczonym prawem rzeczowym – służebnością przesyłu.

2. Obciążenie ograniczonym prawem rzeczowym – służebnością przesyłu nieruchomości, o których mowa w ust. 1, polegać będzie na prawie korzystania z tych nieruchomości w oznaczonym zakresie, zgodnie z przeznaczeniem projektowanych i istniejących na nich urządzeń infrastruktury technicznej w postaci:

- 1) na działce o numerze 63/1 w obrębie W-25:
 - a) projektowanej podziemnej sieci ciepłowniczej 2xDn600,
 - b) istniejącej komory ciepłowniczej K-104/33/1;
- 2) na działce o numerze 73/9 w obrębie W-25:
 - a) istniejącej naziemnej sieci ciepłowniczej 2xDn600,
 - b) istniejącej podziemnej sieci ciepłowniczej 2xDn100;
- 3) na działce o numerze 73/10 w obrębie W-25:
 - a) projektowanej podziemnej sieci ciepłowniczej 2xDn600,
 - b) projektowanego odwodnienia 1x ø150,
 - c) projektowanej studni z kominkami wentylacyjnymi Dz=600 mm,
 - d) istniejącej naziemnej sieci ciepłowniczej 2xDn600,
 - e) istniejącej podziemnej sieci ciepłowniczej 2xDn100,
 - f) istniejącej studni zaworowej Dz=1200 mm.

3. Służebność przesyłu ustanawia się na czas nieoznaczony na rzecz przedsiębiorcy przesyłowego – Veolia Energia Łódź S.A. z siedzibą w Łodzi.

4. Powierzchnię gruntu zajętej pod służebność przesyłu, o której mowa w ust. 1, określa się na działkach o numerach:

- 1) 63/1 w obrębie W-25 na 259,2 m²;
- 2) 73/9 w obrębie W-25 na 59,7 m²;
- 3) 73/10 w obrębie W-25 na 309 m².

5. Przebieg służebności przedstawiają mapy stanowiące załączniki Nr 1 i 2 do zarządzenia.


6. Służebność ustanawia się za wynagrodzeniem, którego wartość zostanie ustalona w oparciu o operat szacunkowy sporządzony przez rzeczoznawcę majątkowego, powiększonym o należny podatek VAT.

§ 2. Wykonanie zarządzenia powierzam Dyrektorowi Wydziału Dysponowania Mieniem w Departamencie Gospodarowania Majątkiem Urzędu Miasta Łodzi.

§ 3. Zarządzenie wchodzi w życie z dniem wydania.


PREZYDENT MIASTA


Hanna ZDANOWSKA

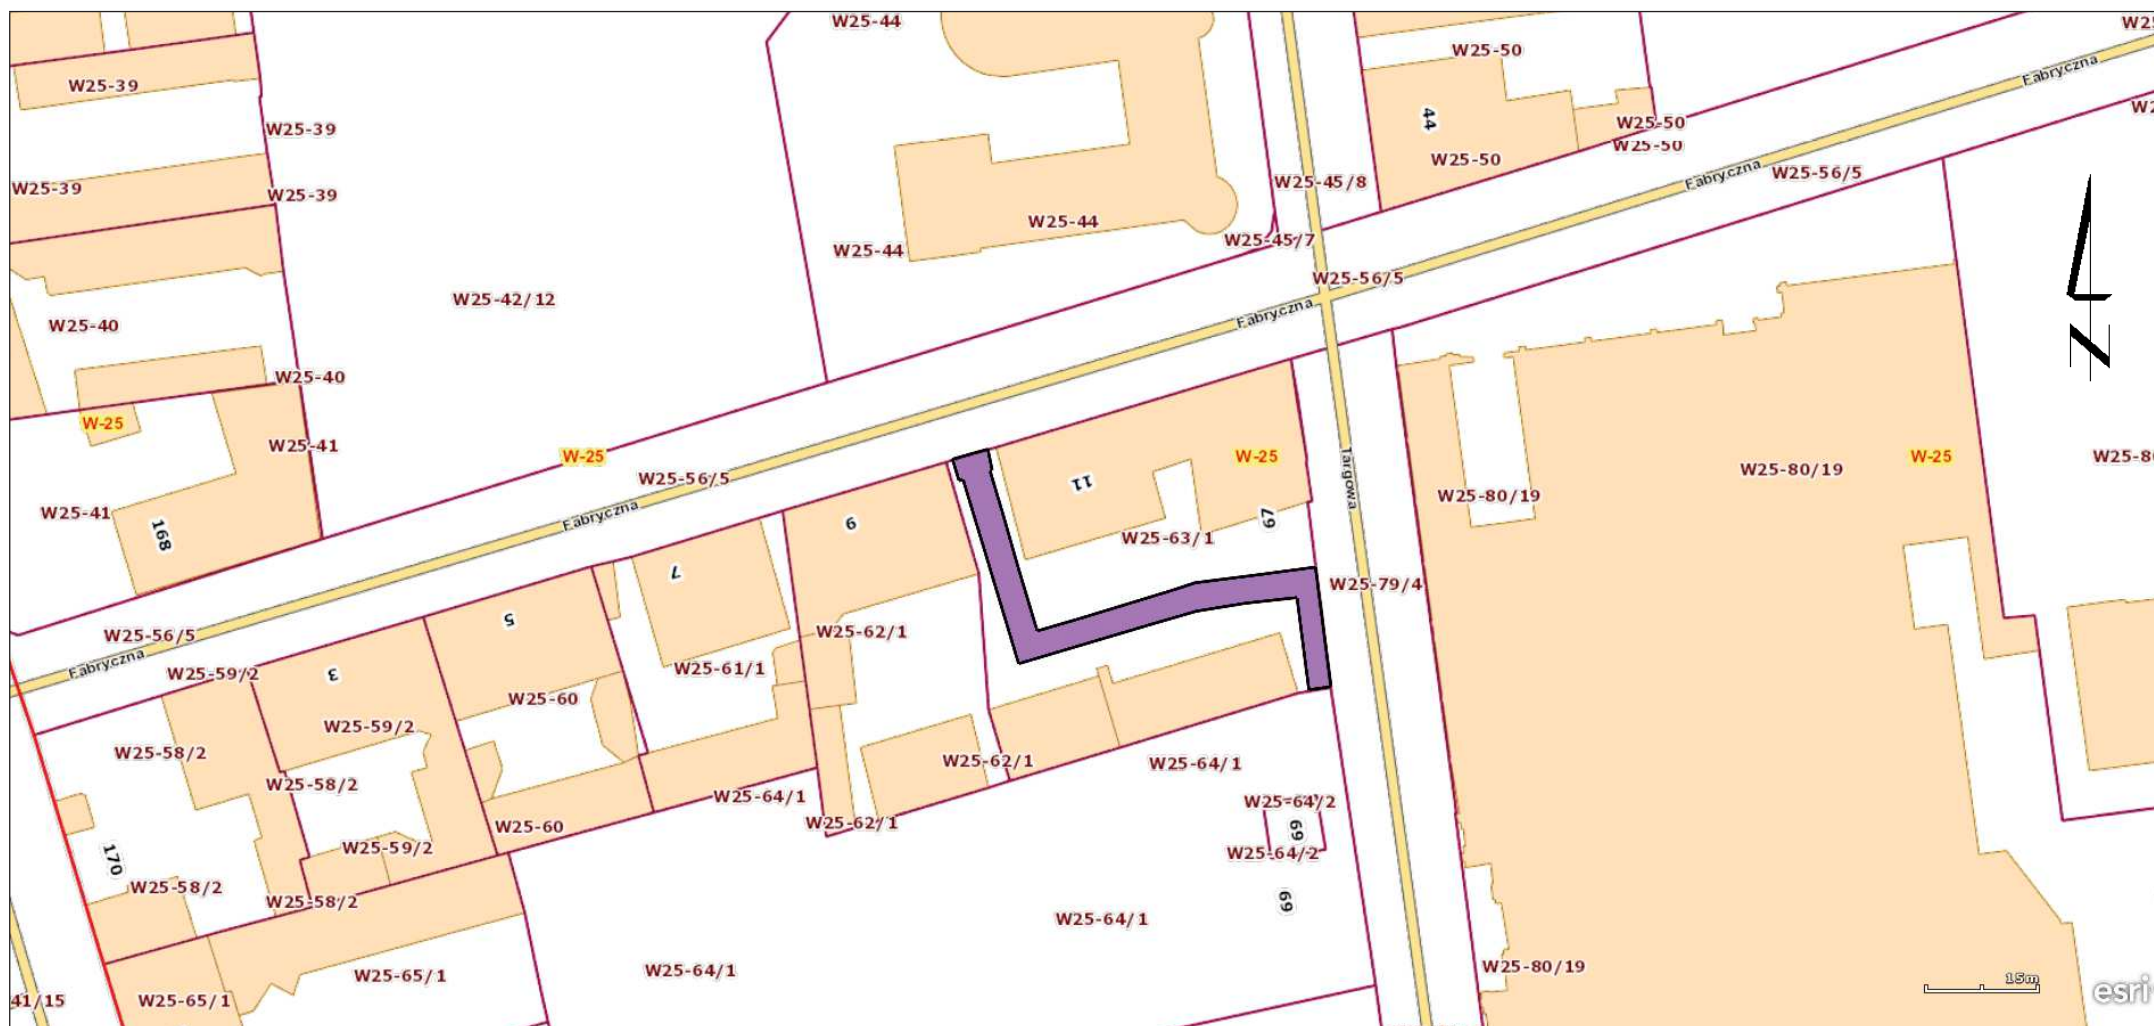

 – teren obciążony służebnością przesyłu na rzecz Veolia Energia Łódź S.A.

Załącznik Nr 2
do zarządzenia Nr 555/2023
Prezydenta Miasta Łodzi

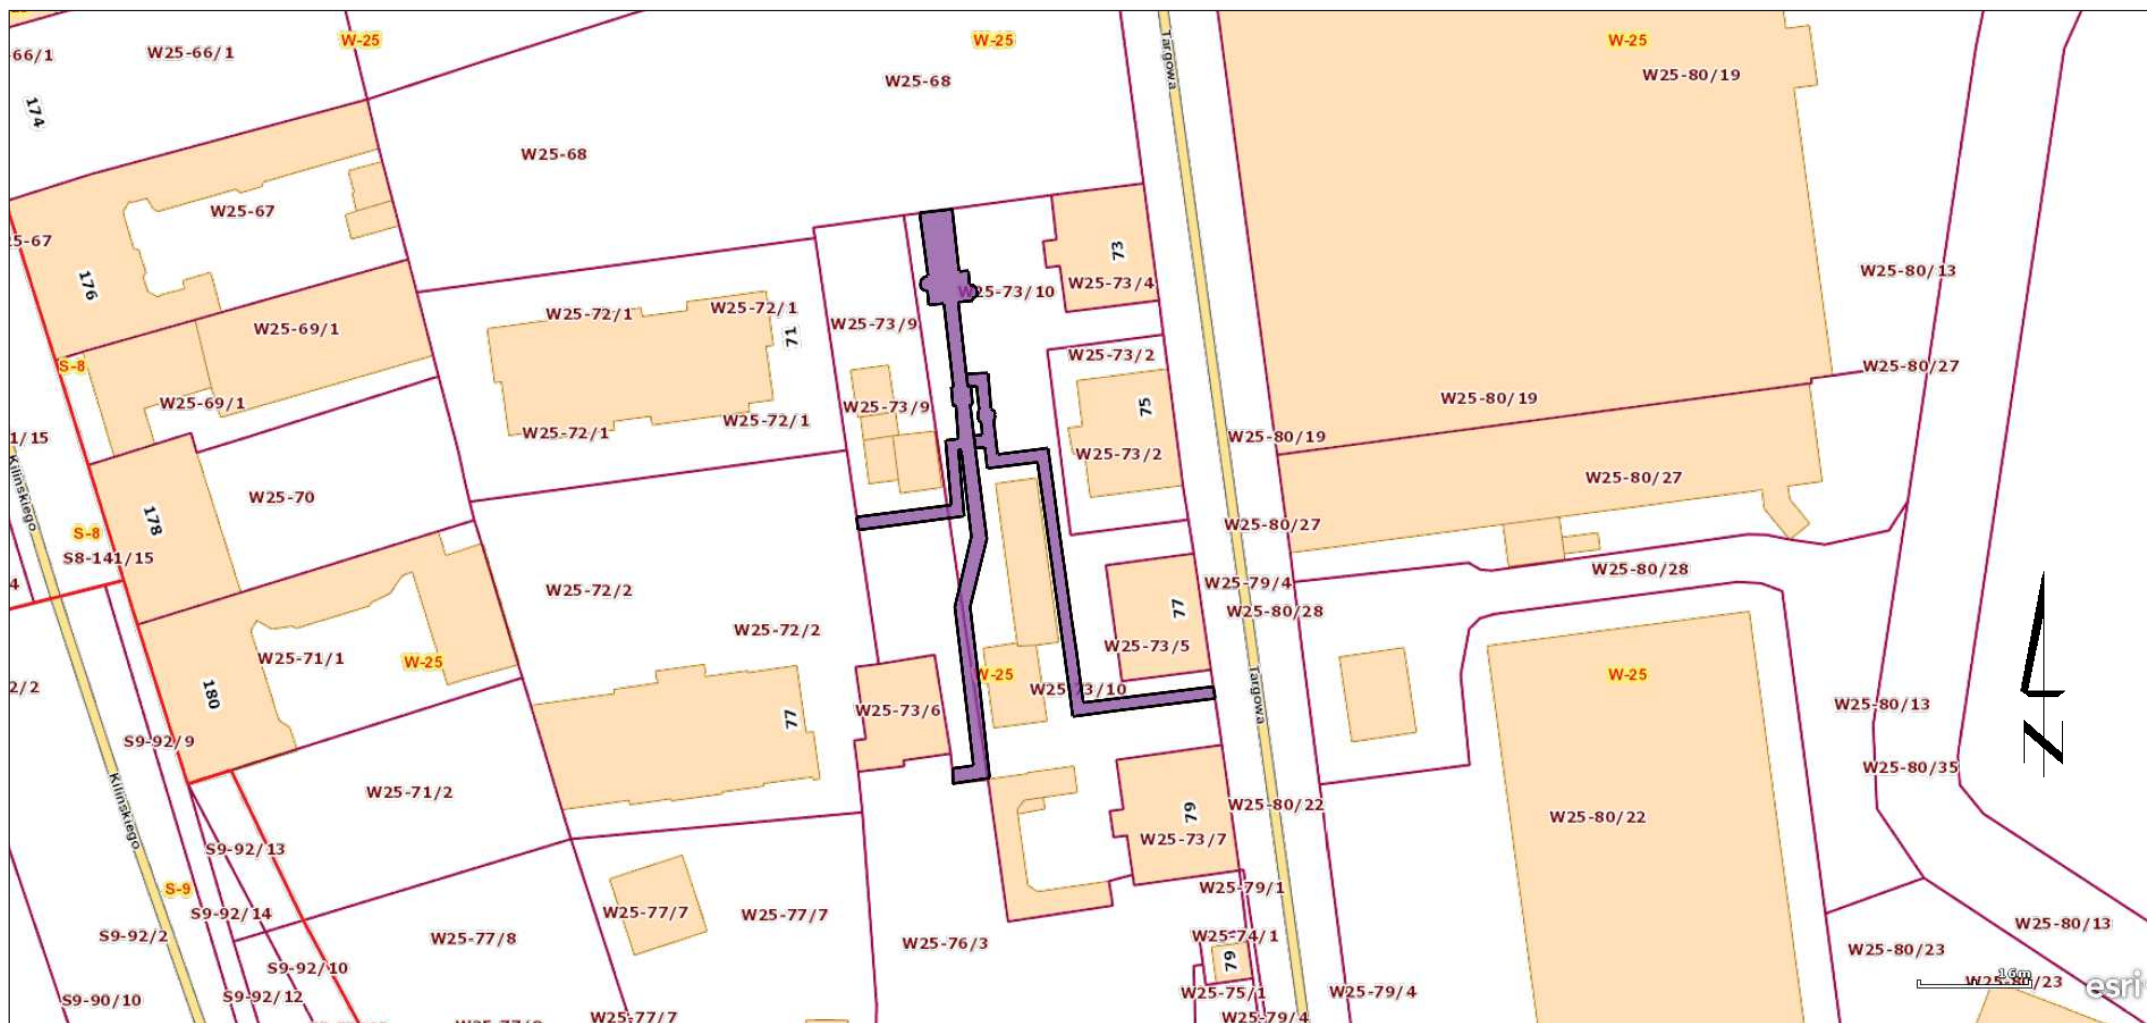

 – teren obciążony służebnością przesyłu na rzecz Veolia Energia Łódź S.A.