

**ZARZĄDZENIE Nr 716/2023**  
**PREZYDENTA MIASTA ŁODZI**  
**z dnia 30 marca 2023 r.**

**w sprawie obciążenia ograniczonym prawem rzeczowym – służebnością przesyłu  
działki stanowiącej własność Miasta Łodzi, położonej w Łodzi przy ulicy Zakładowej 18,  
oznaczonej w ewidencji gruntów i budynków w obrębie W-35 numerem 6/46.**

Na podstawie art. 30 ust. 1 i 2 pkt 3 ustawy z dnia 8 marca 1990 r. o samorządzie gminnym (Dz. U. z 2023 r. poz. 40) oraz uchwały Nr XXXIV/372/96 Rady Miejskiej w Łodzi z dnia 29 maja 1996 r. w sprawie wyrażenia zgody na obciążanie nieruchomości gruntowych

**zarządzam, co następuje:**

§ 1. 1. Postanawiam obciążyć działkę stanowiącą własność Miasta Łodzi, położoną w Łodzi przy ulicy Zakładowej 18, oznaczoną w ewidencji gruntów i budynków w obrębie W-35 numerem 6/46, uregulowaną w księdze wieczystej o numerze LD1M/00129175/1, ograniczonym prawem rzeczowym – służebnością przesyłu.

2. Obciążenie ograniczonym prawem rzeczowym – służebnością przesyłu działki, o której mowa w ust. 1, polegać będzie na prawie korzystania z tej działki w oznaczonym zakresie, zgodnie z przeznaczeniem posadowionego na niej urządzenia infrastruktury technicznej w postaci sieci kanalizacji sanitarnej d=0,20 m.

3. Służebność przesyłu ustanawia się na rzecz przedsiębiorcy przesyłowego – Łódzkiej Spółki Infrastrukturalnej Sp. z o.o. na czas określony, tj. do czasu przyznania działce o numerze 6/46 w obrębie W-35 statusu drogi publicznej, w sposób określony w przepisach ustawy z dnia 21 marca 1985 r. o drogach publicznych (Dz. U. z 2022 r. poz. 1693, 1768, 1783 i 2185).

4. Powierzchnię gruntu zajętą pod służebność przesyłu, o której mowa w ust. 1, określa się na działce oznaczonej w obrębie W-35 numerem 6/46 na 318 m<sup>2</sup>.

5. Przebieg służebności przedstawia mapa stanowiąca załącznik do zarządzenia.

6. Służebność ustanawia się za wynagrodzeniem, którego wartość zostanie ustalona w oparciu o operat szacunkowy sporządzony przez rzeczoznawcę majątkowego, powiększonym o należny podatek VAT.

7. Wraz z ustanowieniem ograniczonego prawa rzeczowego zostanie złożony wniosek o odłączenie działki oznaczonej w obrębie W-35 numerem 6/46 z księgi wieczystej o numerze LD1M/00129175/1 i założenie dla niej odrębnej księgi wieczystej.


§ 2. Wykonanie zarządzenia powierzam Dyrektorowi Wydziału Dysponowania Mieniem w Departamencie Gospodarowania Majątkiem Urzędu Miasta Łodzi.


§ 3. Zarządzenie wchodzi w życie z dniem wydania.

**wz. PREZYDENTA MIASTA**

**Małgorzata MOSKWA-WODNICKA**  
**Wiceprezydent Miasta**

Załącznik  
do zarządzenia Nr 716/2023  
Prezydenta Miasta Łodzi

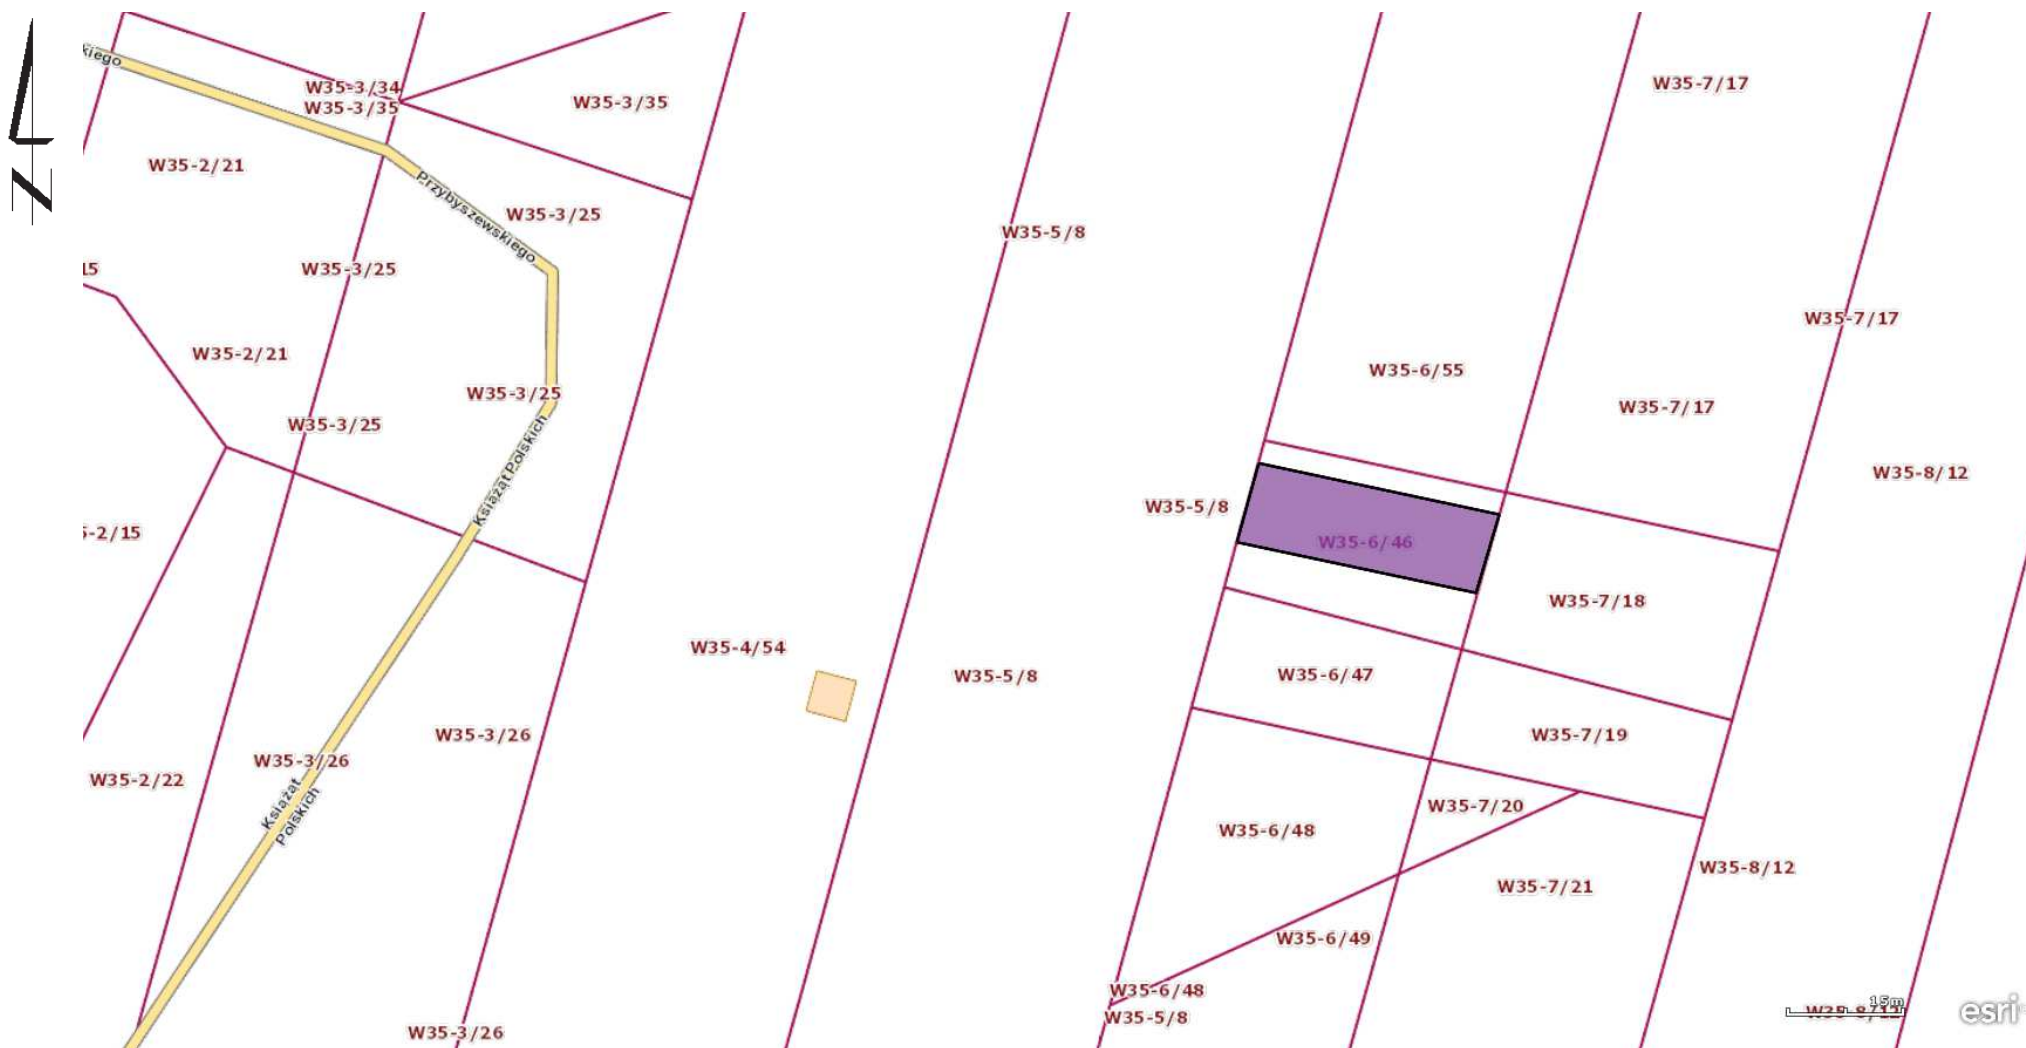

 - teren obciążony służebnością przesyłu na rzecz Łódzkiej Spółki Infrastrukturalnej Sp. z o.o.