

ZARZĄDZENIE Nr 1216/2024
PREZYDENTA MIASTA ŁODZI
z dnia 17 czerwca 2024 r.

w sprawie obciążenia ograniczonym prawem rzeczowym – służebnością przesyłu nieruchomości stanowiących własność Miasta Łodzi, położonych w Łodzi przy ulicy Stanisława Przybyszewskiego 187A i 199/205, oznaczonych w ewidencji gruntów i budynków w obrębie W-30 jako działki o numerach: 72, 86/11, 86/12, 86/13 i 86/14.

Na podstawie art. 30 ust. 1 i 2 pkt 3 ustawy z dnia 8 marca 1990 r. o samorządzie gminnym (Dz. U. z 2024 r. poz. 609 i 721) oraz uchwały Nr XXXIV/372/96 Rady Miejskiej w Łodzi z dnia 29 maja 1996 r. w sprawie wyrażenia zgody na obciążanie nieruchomości gruntowych

zarządzam, co następuje:

§ 1. 1. Postanawiam obciążyć nieruchomości stanowiące własność Miasta Łodzi, położone w Łodzi przy ulicy:

- 1) Stanisława Przybyszewskiego 187A, oznaczoną w ewidencji gruntów i budynków w obrębie W-30 jako działka o numerze 72, uregulowaną w księdze wieczystej LD1M/00081077/5,
- 2) Stanisława Przybyszewskiego 199/205, oznaczoną w ewidencji gruntów i budynków w obrębie W-30 jako działka o numerze 86/11, uregulowaną w księdze wieczystej LD1M/00046489/9,
- 3) Stanisława Przybyszewskiego 199/205, oznaczoną w ewidencji gruntów i budynków w obrębie W-30 jako działka o numerze 86/12, uregulowaną w księdze wieczystej LD1M/00056173/4,
- 4) Stanisława Przybyszewskiego 199/205, oznaczoną w ewidencji gruntów i budynków w obrębie W-30 jako działki o numerach 86/13 i 86/14, uregulowaną w księdze wieczystej LD1M/00046507/2

– ograniczonym prawem rzeczowym – służebnością przesyłu.

2. Obciążenie ograniczonym prawem rzeczowym – służebnością przesyłu nieruchomości, o których mowa w ust. 1, polegać będzie na prawie korzystania z tych nieruchomości w oznaczonym zakresie, zgodnie z przeznaczeniem znajdujących się na nich urządzeń infrastruktury technicznej w postaci:

- 1) na działce o numerze 72 w obrębie W-30 – podziemnej preizolowanej sieci ciepłowniczej 2xDn800;
- 2) na działce o numerze 86/11 w obrębie W-30:
 - a) podziemnej preizolowanej sieci ciepłowniczej 2xDn125,
 - b) podziemnej preizolowanej sieci ciepłowniczej 2xDn150,
 - c) podziemnej preizolowanej sieci ciepłowniczej 2xDn800,
 - d) podziemnej komory ciepłowniczej K-661;
- 3) na działce o numerze 86/12 w obrębie W-30 – podziemnej preizolowanej sieci ciepłowniczej 2xDn800;
- 4) na działce o numerze 86/13 w obrębie W-30 – podziemnej preizolowanej sieci ciepłowniczej 2xDn800;
- 5) na działce o numerze 86/14 w obrębie W-30:
 - a) podziemnej preizolowanej sieci ciepłowniczej 2xDn700,
 - b) podziemnej preizolowanej sieci ciepłowniczej 2xDn800.

3. Służebność przesyłu ustanawia się na czas nieoznaczony na rzecz przedsiębiorcy przesyłowego – Veolia Energia Łódź S.A. z siedzibą w Łodzi.

4. Powierzchnię gruntu zajętą pod służebność przesyłu, o której mowa w ust. 1, określa się na działkach o numerach:

- 1) 72 w obrębie W-30 na 65,70 m²;
- 2) 86/11 w obrębie W-30 na 250,26 m²;
- 3) 86/12 w obrębie W-30 na 109,61 m²;
- 4) 86/13 w obrębie W-30 na 34,99 m²;
- 5) 86/14 w obrębie W-30 na 32,44 m².

5. Przebieg służebności przedstawiają mapy stanowiące załączniki Nr 1 i 2 do zarządzenia.

6. Służebność ustanawia się za wynagrodzeniem, którego wartość zostanie ustalona w oparciu o operat szacunkowy sporządzony przez rzeczoznawcę majątkowego, powiększonym o należny podatek VAT.


§ 2. Wykonanie zarządzenia powierzam Dyrektorowi Wydziału Dysponowania Mieniem w Departamencie Gospodarowania Majątkiem Urzędu Miasta Łodzi.


§ 3. Zarządzenie wchodzi w życie z dniem wydania.


PREZYDENT MIASTA


Hanna ZDANOWSKA

Załącznik Nr 1
do zarządzenia Nr 1216/2024
Prezydenta Miasta Łodzi

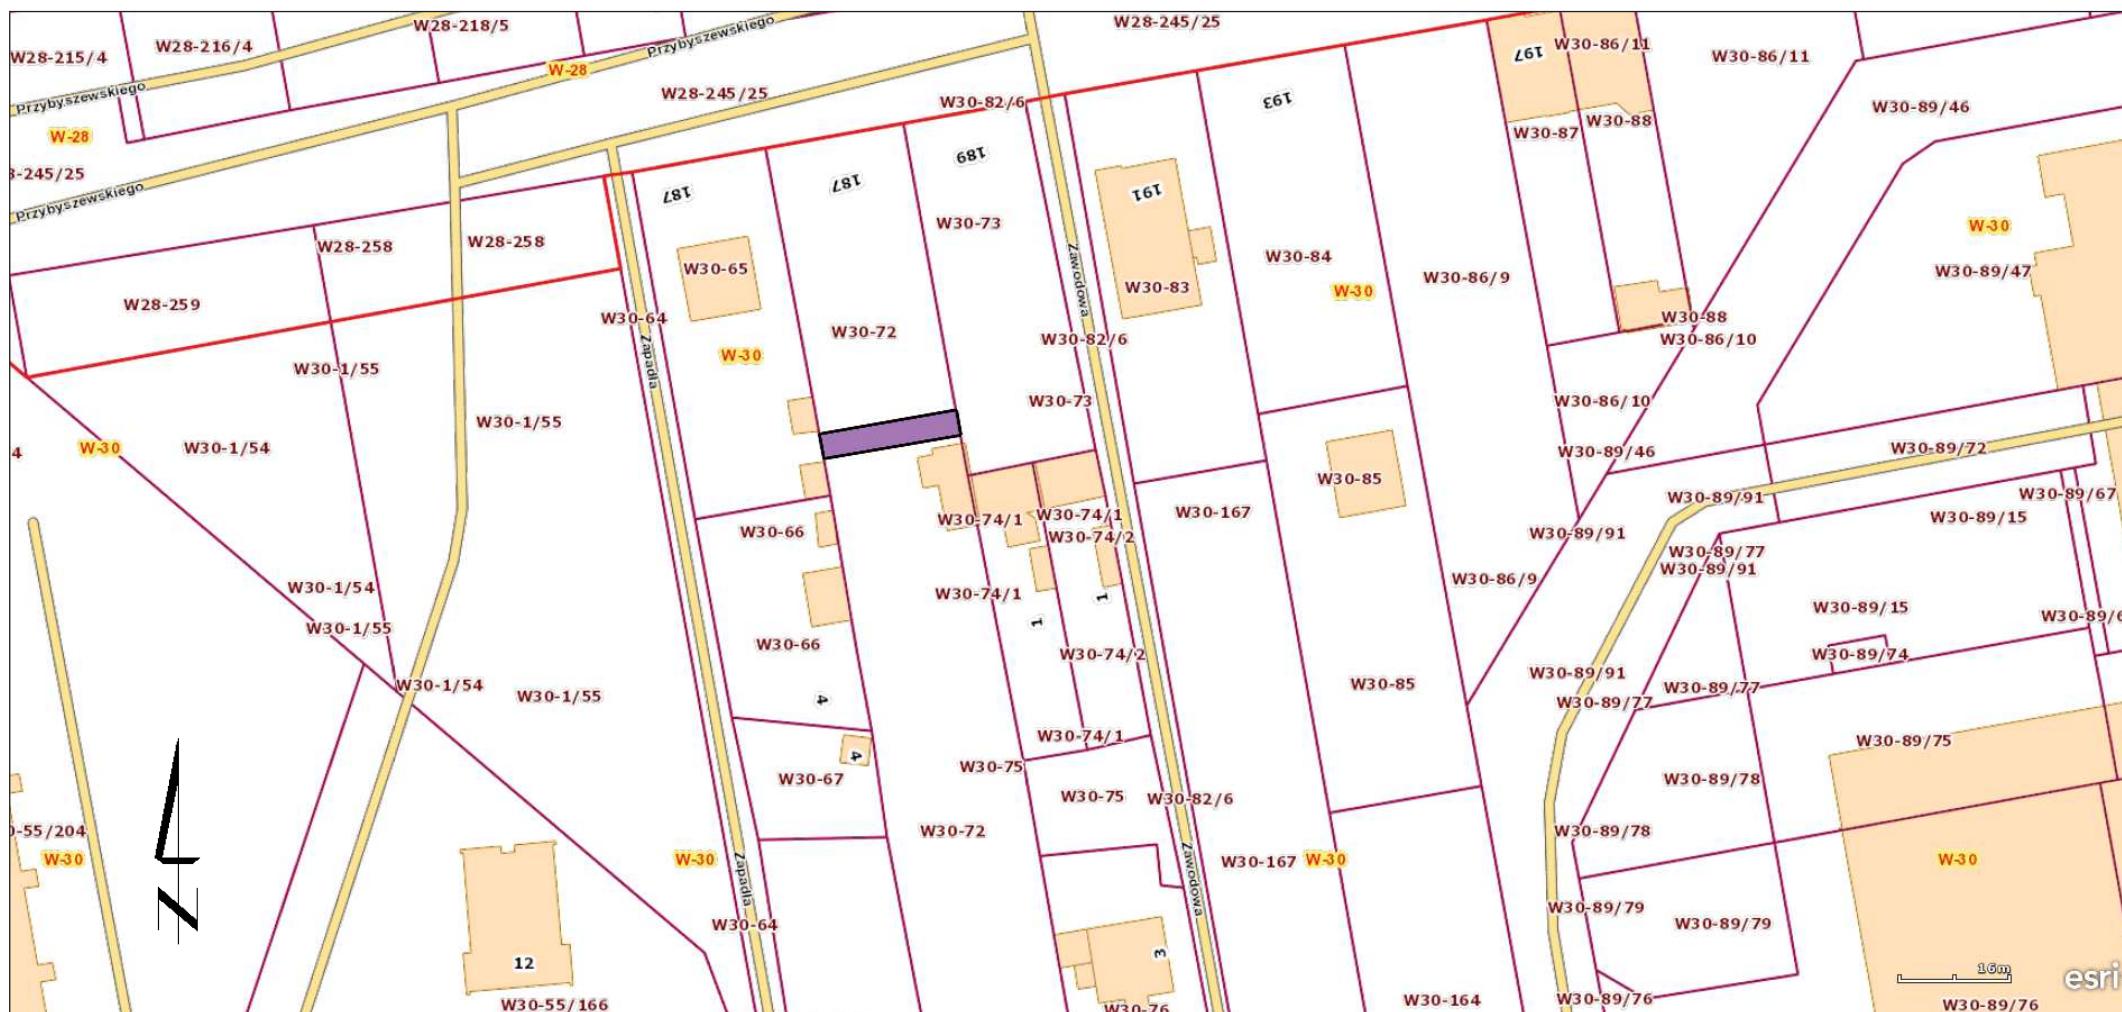

 – teren obciążony służebnością przesyłu na rzecz Veolia Energia Łódź S.A.

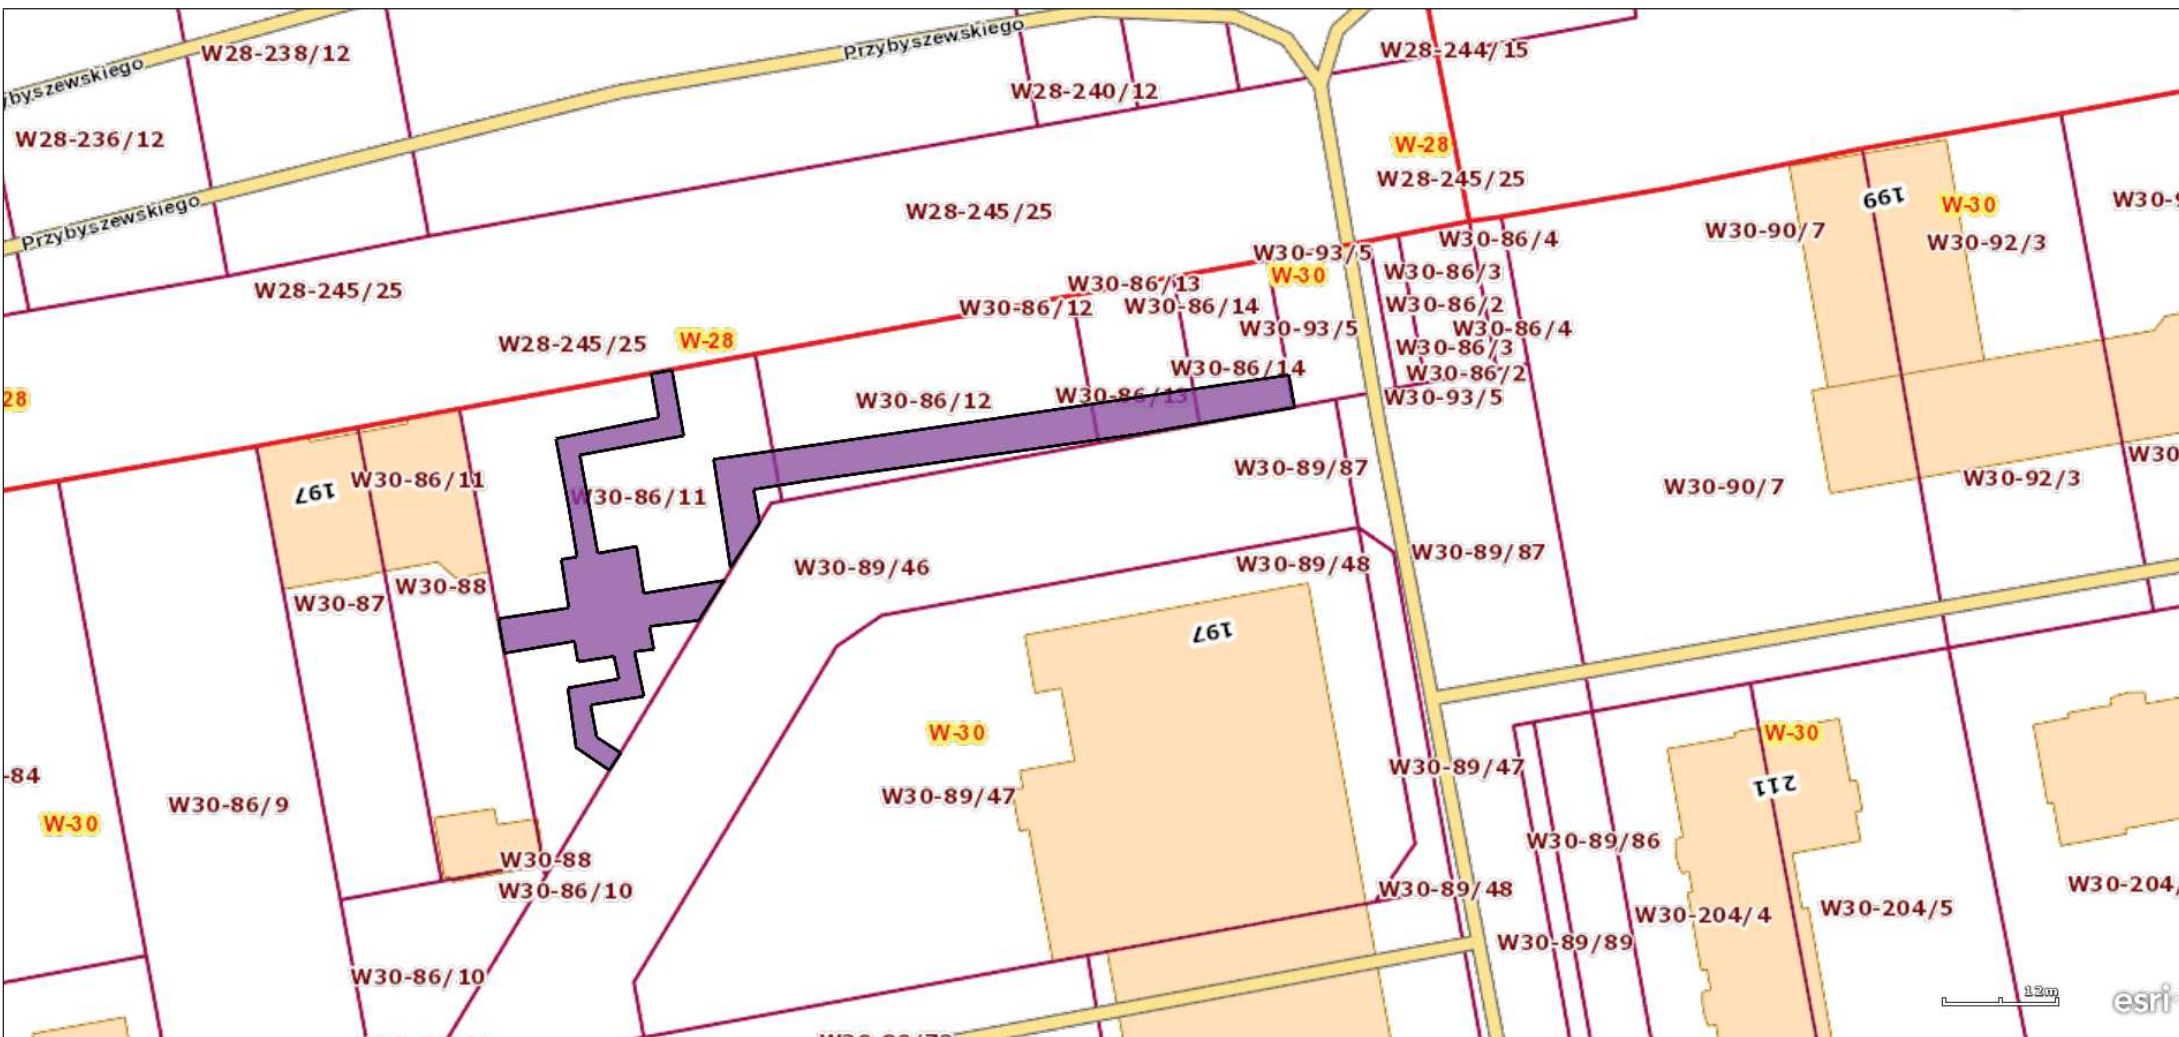

 – teren obciążony służebnością przesyłu na rzecz Veolia Energia Łódź S.A.